


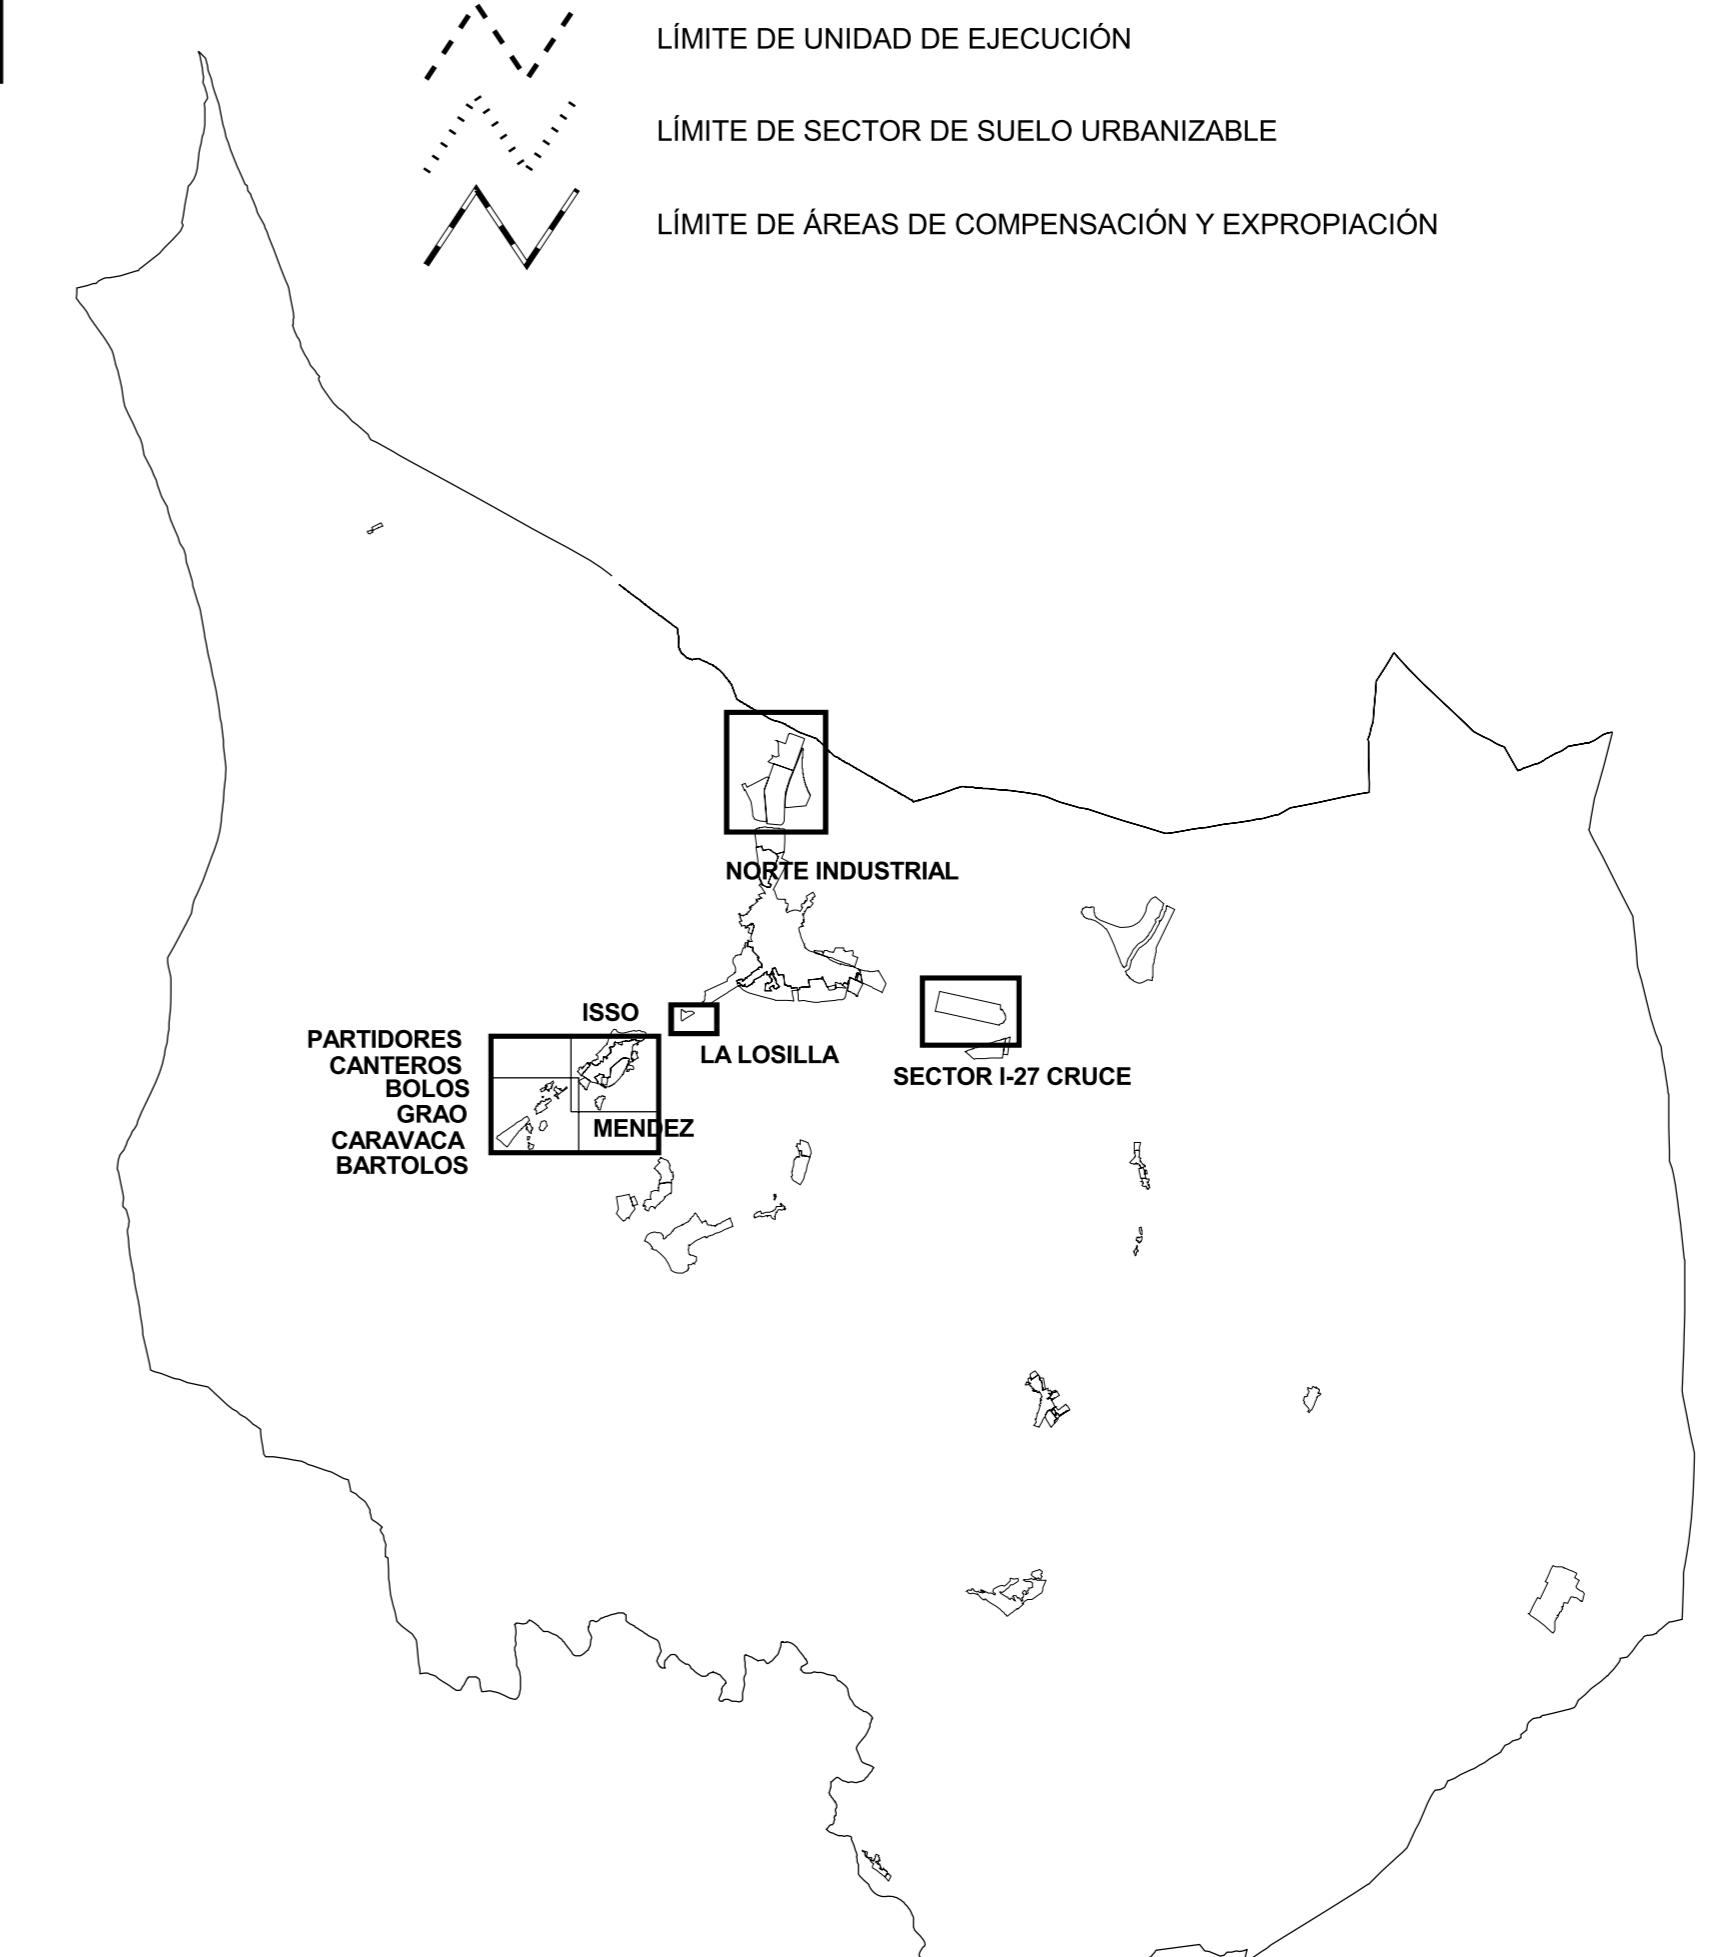

- LÍMITE DE SUELO URBANO
- LÍMITE DE UNIDAD DE EJECUCIÓN
- LÍMITE DE SECTOR DE SUELO URBANIZABLE
- LÍMITE DE ÁREAS DE COMPENSACIÓN Y EXPROPIACIÓN

- CASCO ANTIGUO
- TERMINACIÓN DE CASCO GRADO 1
- BARRIO
- ENSANCHE GRADO 1
- MEDIANERAS
- RESIDENCIAL CON TOLERANCIA INDUSTRIAL Y COMERCIAL
- VIVIENDA UNIFAMILIAR
- RESIDENCIAL EN PEDANÍAS
- INDUSTRIA ADOSADA / PAREADA
- INDUSTRIAL / COMERCIAL AISLADA GRAN PARCELA
- INDUSTRIAL DE TRANSFORMACIÓN
- INDUSTRIA AISLADA
- INDUSTRIA AISLADA GRADO 1
- INDUSTRIA AISLADA GRADO 2
- INDUSTRIA ESCAPARATE
- INDUSTRIAL EN PEDANÍAS
- SERVICIOS URBANOS
- DEPORTIVO
- EQUIPAMIENTOS
- ZONAS VERDES Y ESPACIOS LIBRES



		<b>AYUNTAMIENTO DE HELLÍN</b>		NUM. HOJA NOR-IND
		<b>PLAN DE ORDENACION MUNICIPAL</b>		
NUM. EXPEDIENTE: 23000	CARTOGRAFIA: CARDINAL S.L.	FECHA: 2 Septiembre 2008	LA LOSILLA	
TRAZADO: inf05-plan vigente.apr	SERIE: Información	ESCALA: 1/5000	SECTOR I-27 CRUCE	
PLANEAMIENTO VIGENTE			NUM. PLANO INF 05	
APROBACIÓN INICIAL		APROBACIÓN DEFINITIVA		NUM. ORDEN 18