



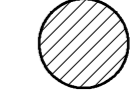
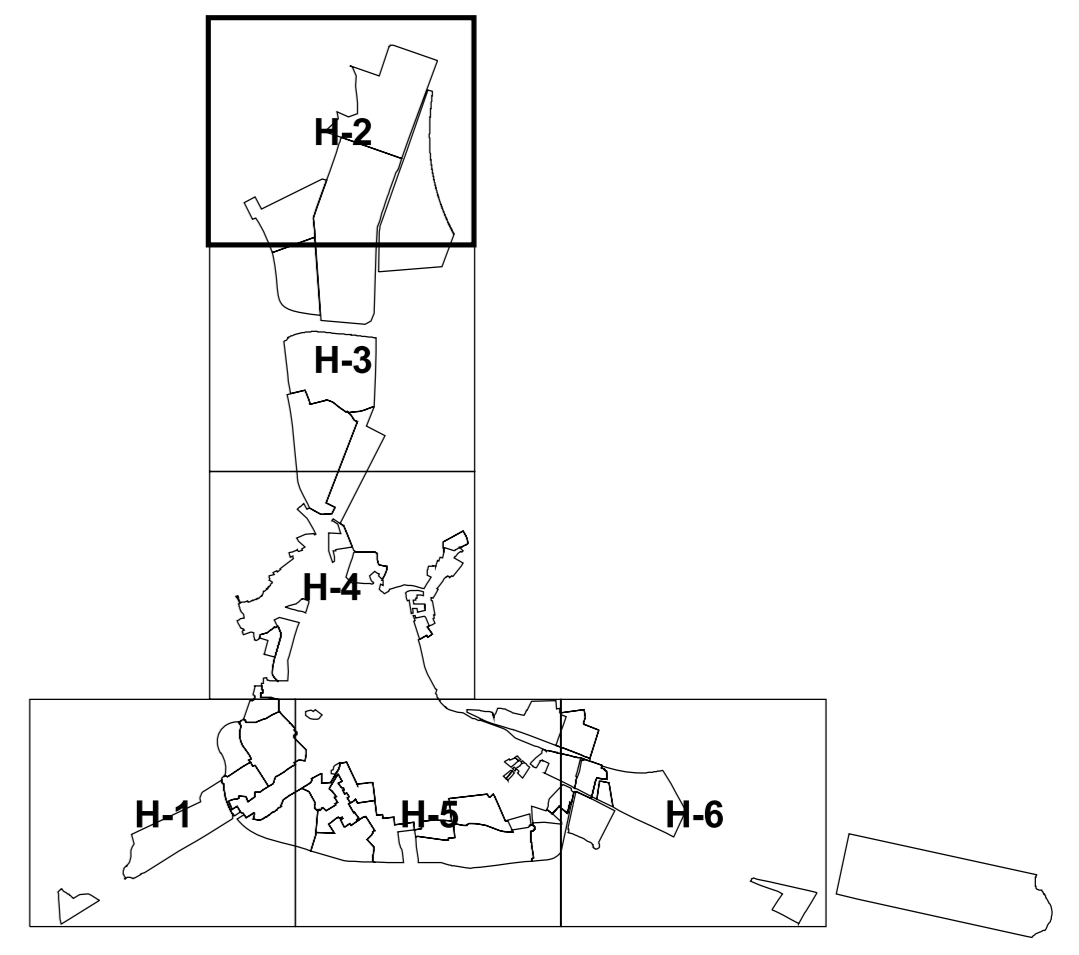


-  RED EXISTENTE
-  RED PROPUESTA
-  RESTITUCIÓN DE RED A DEMOLER
-  RED EXISTENTE A DEMOLER
-  DEPÓSITO DE BOMBEO

NOTA: TODAS LAS TUBERÍAS PROPUESTAS TIENEN Ø300, SALVO LAS QUE TENGAN INDICADA SU DIMENSIÓN. MATERIAL PROPUESTO: FIBROCEMENTO



TEXTO REFUNDIDO. ENERO 2010

	AYUNTAMIENTO DE HELLÍN			NUM. HOJA
	PLAN DE ORDENACION MUNICIPAL			
				NUM. PLANO
NUM. EXPEDIENTE: 23000 TRAZADO: 07-ord-fecales.apr	CARTOGRAFIA: CARDINAL S.L. SERIE: Ordenación	FECHA: Septiembre 2008 ESCALA: 1/2000	H-2 ORD 6-1	
Ordenación Detallada				
			NUM. ORDEN 111	
ESQUEMA DE SANEAMIENTO (fecales)				
APROBACIÓN INICIAL		APROBACIÓN DEFINITIVA		