
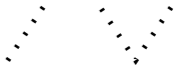
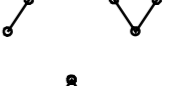







-  RED EXISTENTE
-  RED PROPUESTA
-  RESTITUCIÓN DE RED A DEMOLER
-  RED EXISTENTE A DEMOLER
-  DEPÓSITO DE BOMBEO

NOTA: TODAS LAS TUBERÍAS PROPUESTAS TIENEN Ø300, SALVO LAS QUE TENGAN INDICADA SU DIMENSIÓN. MATERIAL PROPUESTO: FIBROCEMENTO

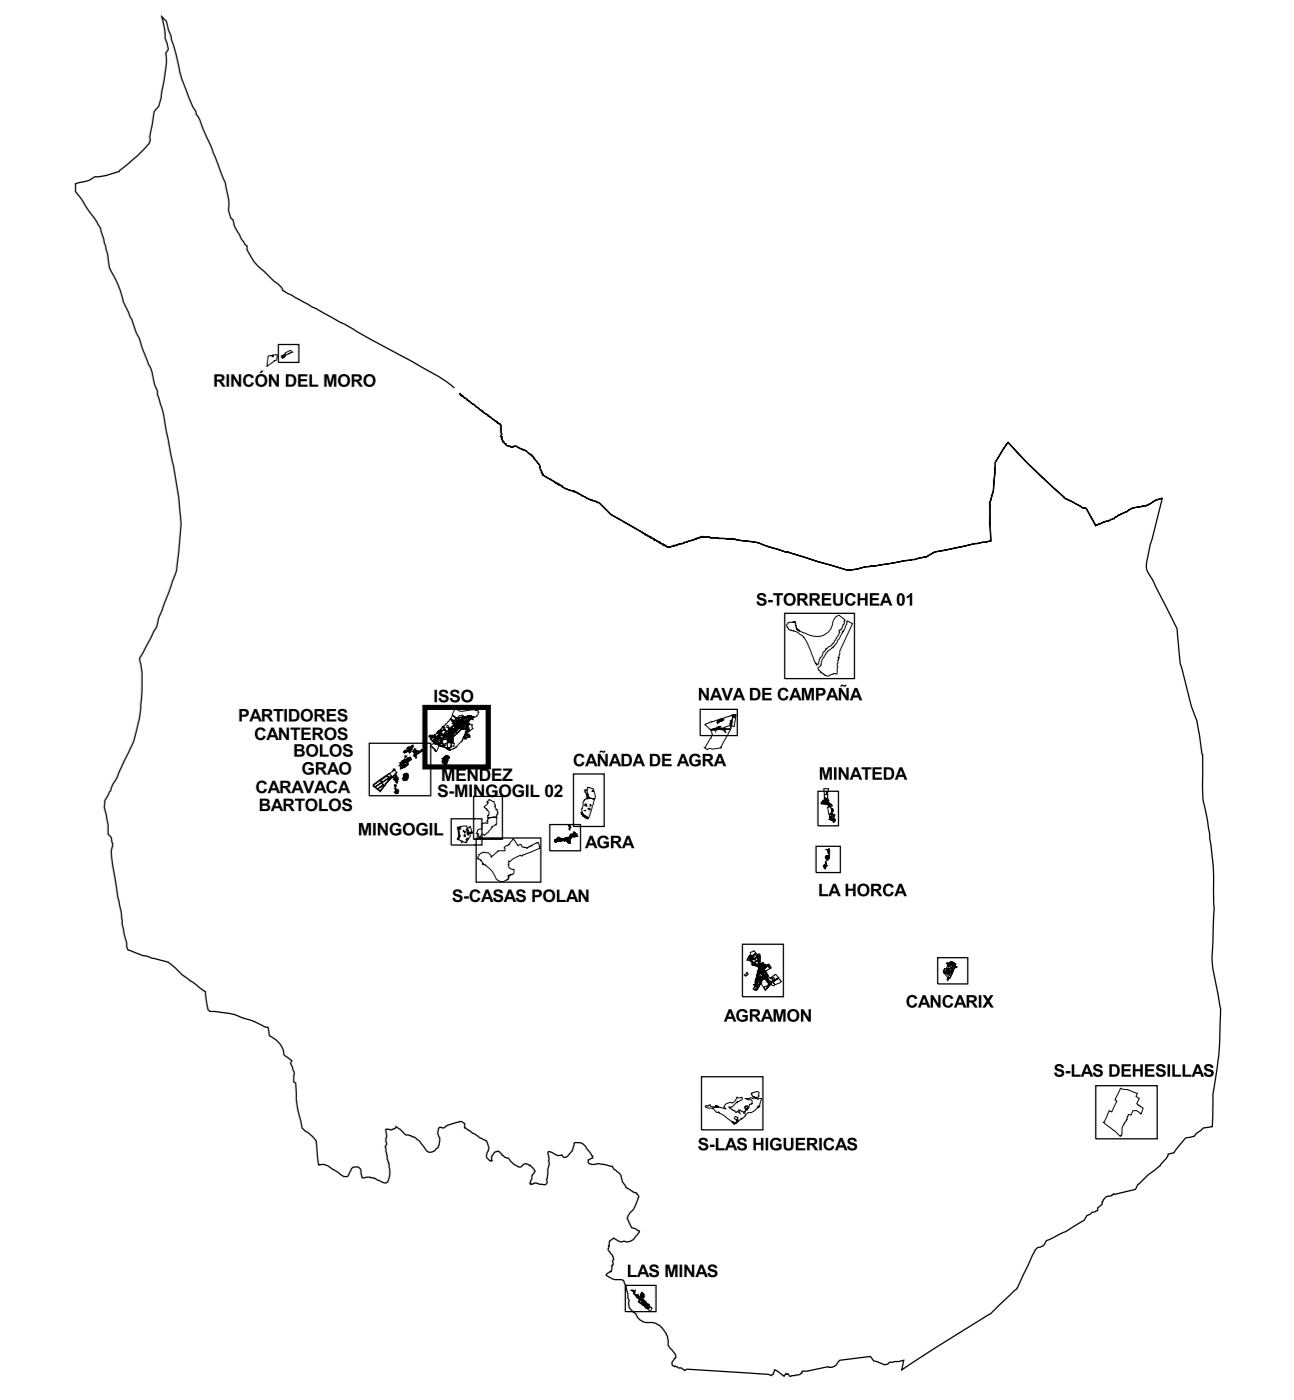

TEXTO REFUNDIDO. ENERO 2010

	<b>AYUNTAMIENTO DE HELLÍN</b>			NUM. HOJA <b>ISSO</b>
	<b>PLAN DE ORDENACION MUNICIPAL</b>			
	0    50    100    150    200			
	NUM. EXPEDIENTE: 23000	CARTOGRAFIA: CARDIVAL S.L.	FECHA: Mayo 2009	ISSO
	TRAZADO: 07-ord-fecales.apr	SERIE: Ordenación	ESCALA: 1:2000	
	Ordenación Detallada			NUM. PLANO <b>ORD 6-1</b>
	<b>ESQUEMA DE SANEAMIENTO (fecales)</b>			
	APROBACIÓN INICIAL	APROBACIÓN DEFINITIVA		