




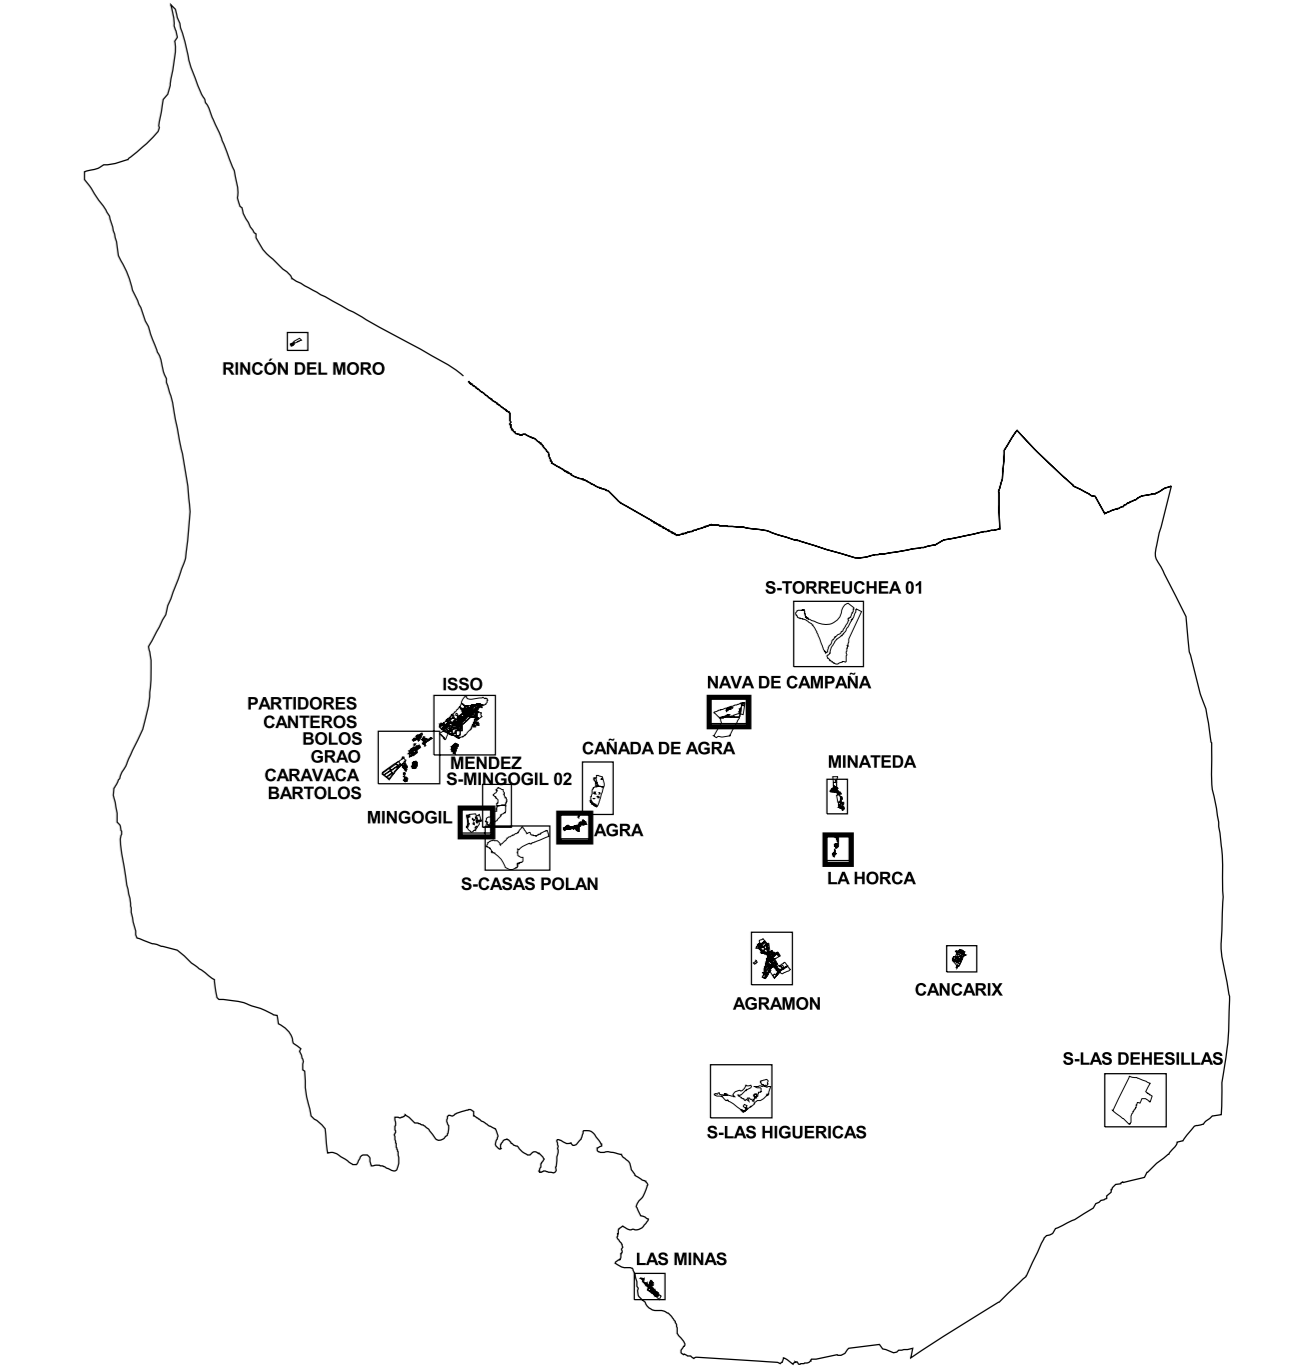


-  RED EXISTENTE
-  RED PROPUESTA
-  RESTITUCION DE RED A DEMOLER
-  RED EXISTENTE A DEMOLER
-  DEPÓSITO DE BOMBEO

NOTA: TODAS LAS TUBERIAS PROPUESTAS TIENEN Ø300, SALVO LAS QUE TENGAN INDICADA SU DIMENSION. MATERIAL PROPUESTO: FIBROCEMENTO



TEXTO REFUNDIDO. ENERO 2010

| | | | | |
|---------------------------------------------------------------------------------------|----------------------------------------|-------------------------------------------------------|------------------------------------------------|-------------------------------------------------------------|
|  | AYUNTAMIENTO DE HELLÍN | | | MUNICIOS MINGOGIL AGRA NAVA DE CAMPAÑA LA HORCA |
| | PLAN DE ORDENACION MUNICIPAL | | | |
|  | NUM. EXPEDIENTE: 07-ord-fecales.apr | CARTOGRAFIA: CARDINAL S.L. SERIE: Ordenación | FECHA: Septiembre 2008 ESCALA: 1/2000 | ORD 6-1 |
| Ordenación Detallada ESQUEMA DE SANEAMIENTO (fecales) | | | | NÚM. ORDEN 120 |
| APROBACION INICIAL | | APROBACION DEFINITIVA | | NÚM. ORDEN |