
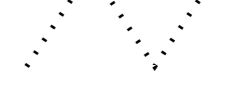









-  RED EXISTENTE
-  RED PROPUESTA
-  RESTITUCIÓN DE RED A DEMOLER
-  RED EXISTENTE A DEMOLER
-  DEPÓSITOS DE BOMBEO
-  DEPÓSITOS MODULARES DE AVENIDA DE TORMENTA

NOTAS:
 MATERIAL PROPUESTO: FIBROCEMENTO
 TODAS LAS AGUAS PLUVIALES VERTIDAS A UNA VAGUADA NATURAL
 HAN DE SER TRATADAS PREVIAMENTE

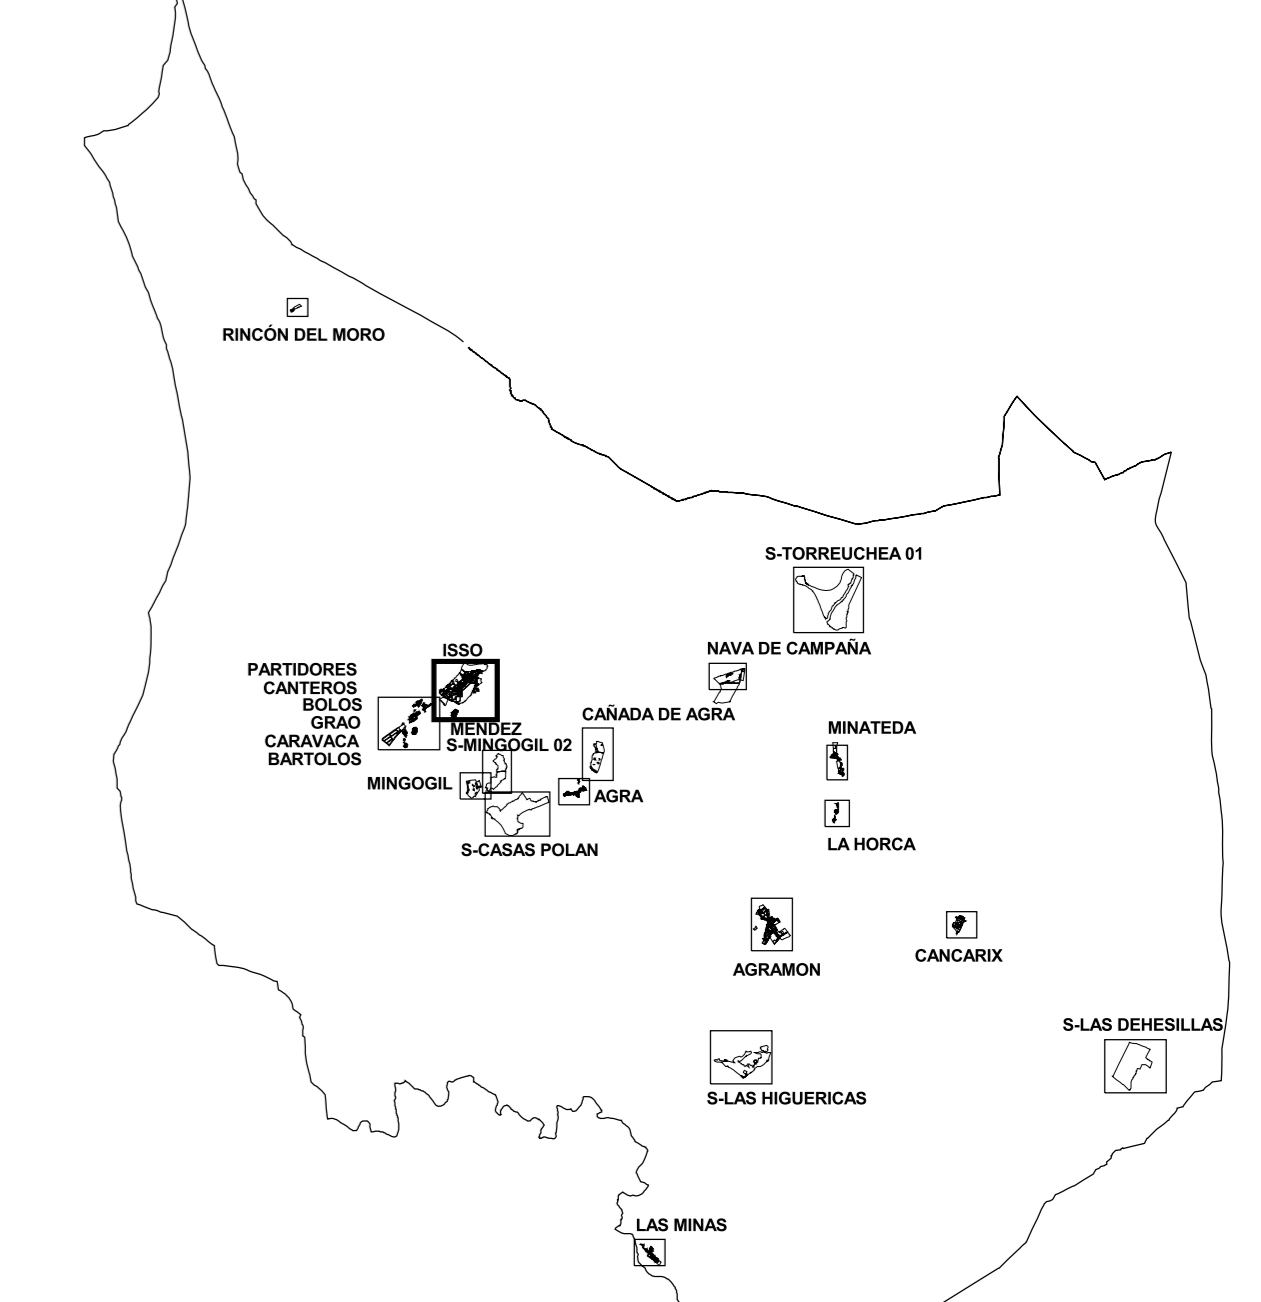

TEXTO REFUNDIDO. ENERO 2010

	AYUNTAMIENTO DE HELLÍN			NUM. HOJA
	PLAN DE ORDENACION MUNICIPAL			
	NUM. EXPEDIENTE: 23000	CARTOGRAFIA: CARDIVAL S.L.	FECHA: Septiembre 2008	ISSO
	TRAZADO: 07-ord-pluviales.apr	SERIE: Ordenación	ESCALA: 1/2000	
Ordenación Detallada				NUM. PLANO
ESQUEMA DE SANEAMIENTO (pluviales)				ORD
APROBACIÓN INICIAL				NUM. ORDEN
APROBACIÓN DEFINITIVA				6-2
				127