


LEY 30/2003 DEL SECTOR FERROVIARIO

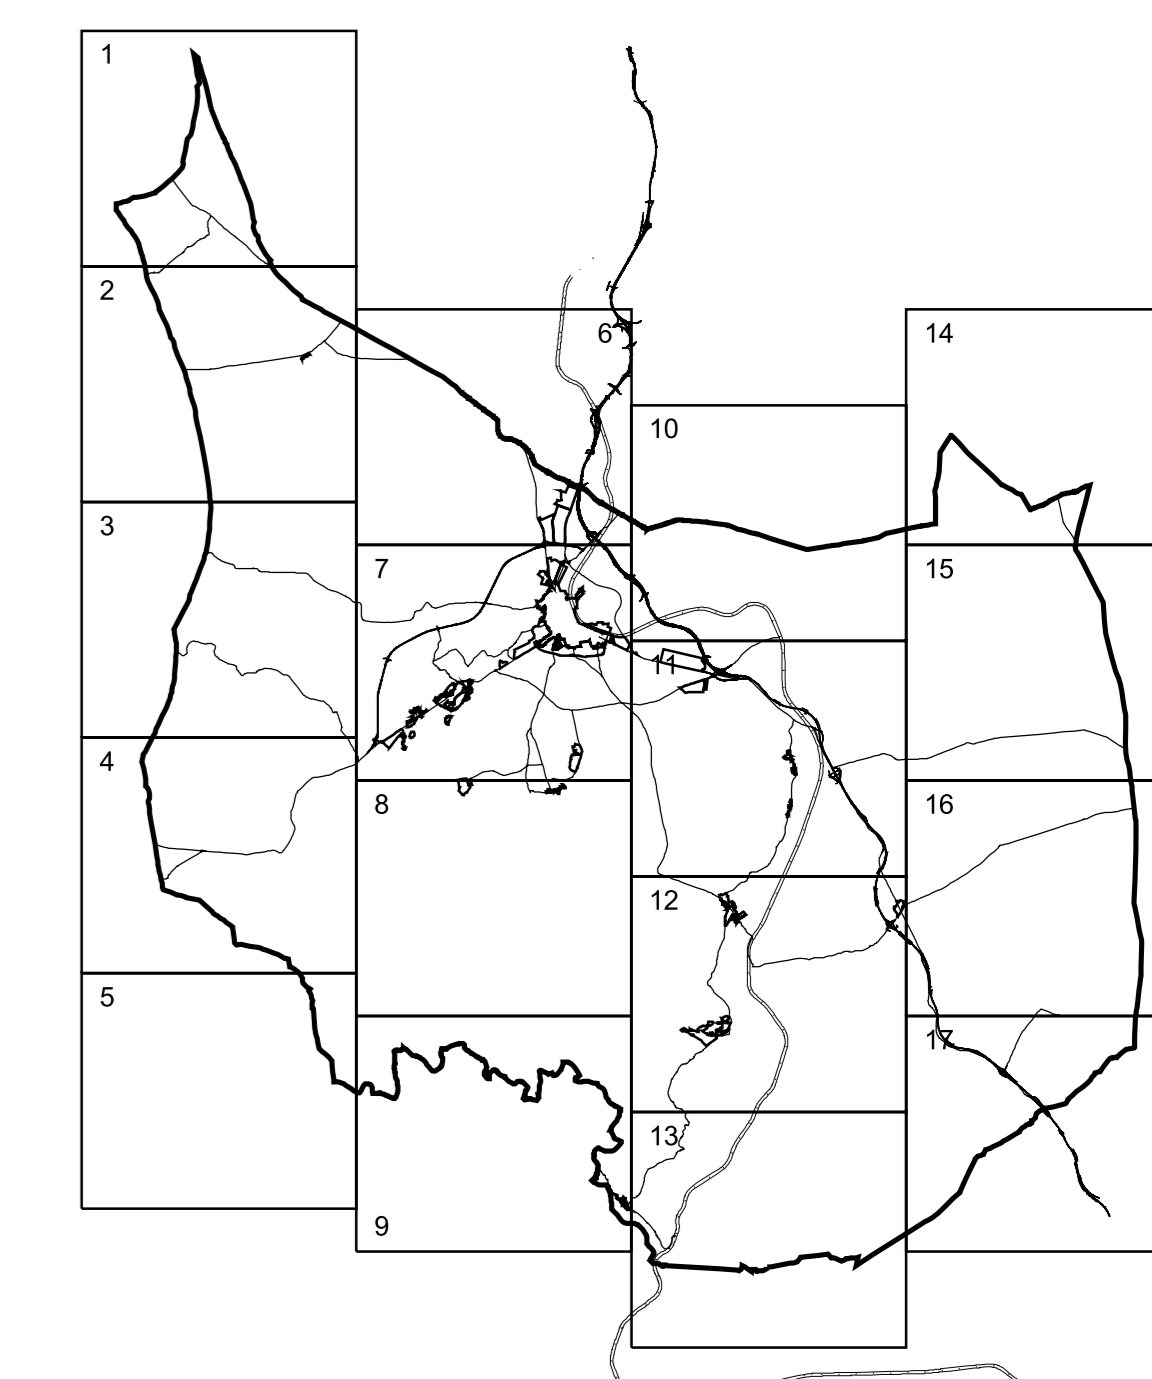

SUELO RÚSTICO NO URBANIZABLE DE ESPECIAL PROTECCIÓN

SRNU DE PROTECCIÓN NATURAL, AMBIENTAL Y CULTURAL

- SUBCATEGORÍA 50: NATURAL**
Se corresponde con la categoría b) de las diferenciadas en el artículo 5.1 del Decreto 242/2004 de Reglamento de Suelo Rústico
- SUBCATEGORÍA 51: AMBIENTAL**
Se corresponde con la categoría a) de las diferenciadas en el artículo 5.1 del Decreto 242/2004 de Reglamento de Suelo Rústico (Incluidas en esta subcategoría las vías pecuarias) = = = =
- SUBCATEGORÍA 52: CULTURAL**
Se corresponde con la categoría c) de las diferenciadas en el artículo 5.1 del Decreto 242/2004 de Reglamento de Suelo Rústico

SRNU DE PROTECCIÓN ESTRUCTURAL

- SUBCATEGORÍA 53: EXTRACTIVO**
Se corresponde con la categoría d) de las diferenciadas en el artículo 4 del Decreto 242/2004 de Reglamento de Suelo Rústico
- SUBCATEGORÍA 54: AGRÍCOLA**
Se corresponde con la categoría b) de las diferenciadas en el artículo 4 del Decreto 242/2004 de Reglamento de Suelo Rústico
- SUBCATEGORÍA 55: FORESTAL**
Se corresponde con la categoría b) de las diferenciadas en el artículo 4 del Decreto 242/2004 de Reglamento de Suelo Rústico

SRNU DE PROTECCIÓN DE INFRAESTRUCTURAS Y EQUIPAMENTOS

- SUBCATEGORÍA 56: INFRAESTRUCTURAS (CARRETERAS Y FERROCARRILES)**
Se corresponde con la categoría c) de las diferenciadas en el artículo 4 del Decreto 242/2004 de Reglamento de Suelo Rústico
- CARRETERAS VÍAS FERREAS

SUELO RÚSTICO DE RESERVA

- CATEGORÍA 60: SUELO RÚSTICO DE RESERVA**

- SUELOS URBANO Y URBANIZABLE Y SISTEMAS GENERALES EN SUELO URBANO O URBANIZABLE**
- TÉRMINO MUNICIPAL**

TEXTO REFUNDIDO. ENERO 2010

	AYUNTAMIENTO DE HELLÍN			NUM. HOJA 15
	PLAN DE ORDENACION MUNICIPAL			
	NUM. EXPEDIENTE: 232/02	CARTOGRAFIA: CARDIVAL S.L.	FECHA: Mayo 2009	NUM. PLANO ORD T1
	TRAZADO: Ordenación Estructural	SERIE: Ordenación	ESCALA: 1/10.000	
APROBACIÓN INICIAL		APROBACIÓN DEFINITIVA		NUM. ORDEN 29-15