



SUPERFICIES DE SUELO CLASIFICADO m²

SUELO URBANO Y URBANIZABLE		SUNC	SUB
INDICIO	REC		
HELLIN	3.793.616	503.570	3.520.817
ALBARRACIN	655.666		
ALCAZAR	265.100	4.036	150.250
CANDELA	35.837	10.853	13.254
CARLOS MARA	105.852		
ISNO	925.230	56.421	687.569
LA ALFRACA	25.842		
LAS MANSAS	71.131		12.308
MINICION	77.602		14.248
MURCIA	153.578	7.500	19.207
MURCIA GUARDIA	308.022		32.448
FRANCO DEL MONTE	5.422		14.085
TERRENO DE			1.301.270
MURCIA DE			174.773
LAS OREJILLAS			851.630
PELETERO (MURCIA)			
CANAL DE PALAN	66.389		503.805
MURCIA GUARDIA			278.125
LAS MANSAS	806.610		
TOTAL	6.028.620	582.281	6.146.524

LEY 9/1993, DE 28 DE DICIEMBRE, DE CABRILLAS Y CAYUBUS DE CASTILLA - LA MANCHA RESTO CARRETERAS

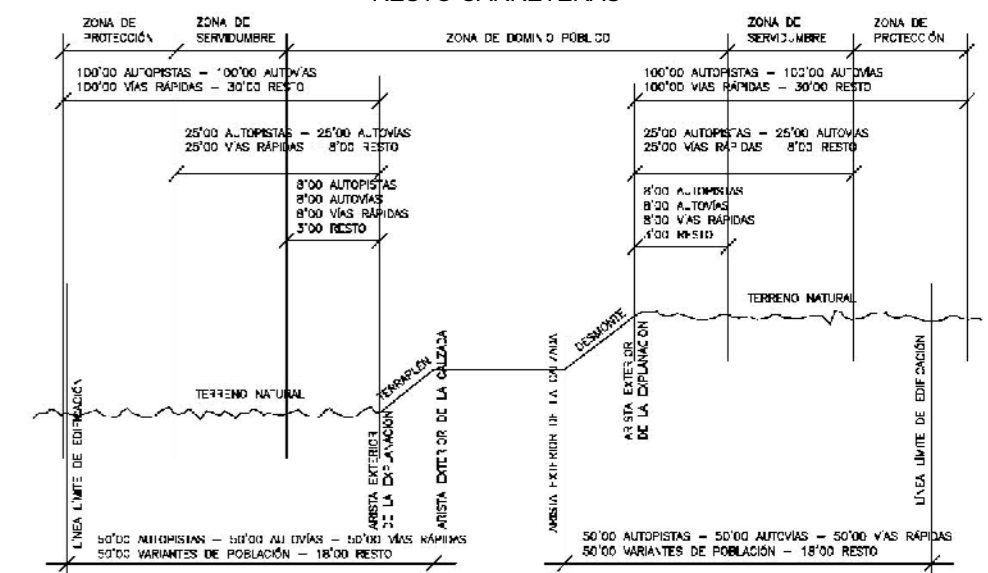

LEY 25/1988, DE 25 DE JULIO, DE CABRILLAS Y CAYUBUS DE CASTILLA - LA MANCHA RESTO CARRETERAS ESTADO A 30 N301

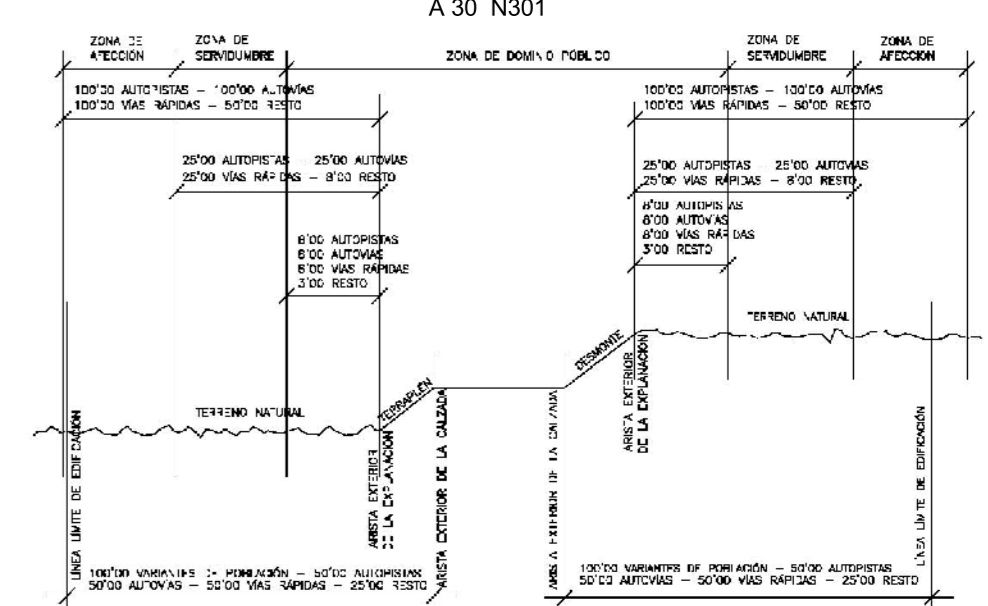

- (OE) SISTEMA GENERAL DE COMUNICACIONES
- SG (OE) SISTEMA GENERAL EQUIPAMIENTO
- SG (OE) SISTEMA GENERAL DE ZONAS VERDES
- (OE) DELIMITACION DE UNIDADES DE ACTUACION URBANIZADORA EN SUNC
- (OE) SUELO URBANO
- (OE) DELIMITACION PRELIMINAR DE SECTORES EN SUB CON ORDENACION DETALLADA
- (OE) DELIMITACION PRELIMINAR DE SECTORES EN SUB SIN ORDENACION DETALLADA
- LINEA DE SERVIDUMBRE
- LINEA LIMITE DE EDIFICACION
- LINEA DE AFEECION - PROTECCION
- DELIMITACION DEL CONJUNTO HISTORICO DE HELLIN
- DELIMITACION DEL ENTORNO DEL CONJUNTO HISTORICO DE HELLIN

AYUNTAMIENTO DE HELLIN
PLAN DE ORDENACION MUNICIPAL

0 100 200 300 400 500 NUM. HOJA

NUM. EXPEDIENTE: 22000	CARTOGRAFIA: CARDINAL S.L.	FECHA: Mayo 2009	HELLIN
TRAZADO: 07-ord-clasificacion.apr	SERIE: Ordenación	ESCALA: 1:5000	
Ordenación Estructural			NUM. PLANO
CLASIFICACION DEL SUELO URBANO Y URBANIZABLE. SSGG			ORD 01
APROBACION INICIAL		APROBACION DEFINITIVA	
			NUM. ORDEN
			32

TEXTO REFUNDIDO. ENERO 2010