




- LIMITE SECTOR
 LIMITE UNIDAD DE EJECUCIÓN
 LIMITE SUELO URBANO
- 11- VIVIENDA TRADICIONAL
 - 12- TERMINACIÓN DE CASCO G1
 - 12- TERMINACIÓN DE CASCO G2
 - 13- ENSANCHE
 - 14- BLOQUE ABIERTO
 - 15- UNIFAMILIAR ALTA DENSIDAD
 - 16- UNIFAMILIAR AISLADA
 - 15/G2- UNIFAMILIAR ALTA DENSIDAD 17- CONDOMINIO
 - 21- COMERCIAL
 - 31- INDUSTRIA ADOSADA
 - 32- INDUSTRIA PAREADA
 - 33- INDUSTRIA AISLADA
 - 34- INDUSTRIA EN GRAN PARCELA
 - 35- INDUSTRIA DE TRANSFORMACIÓN
 - 36- CONDOMINIO INDUSTRIA NIDO
 - 41- EQUIPAMIENTO SISTEMA LOCAL
 - 41- EQUIPAMIENTO SISTEMA GENERAL
 - 42- ESTACIÓN DE SERVICIO
 - 43- ZONAS VERDES Y ESPACIOS LIBRES SISTEMA LOCAL
 - 43- ZONAS VERDES Y ESPACIOS LIBRES SISTEMA GENERAL

- TIPO DE EQUIPAMIENTO**
- ED- EDUCATIVO
 - CU- CULTURAL
 - RE- RELIGIOSO (Privado)
 - DE- DEPORTIVO
 - SO- SOCIAL
 - SA- SANITARIO
 - SE- SERVICIOS PÚBLICOS
 - SEP- SERVICIOS PRIVADOS

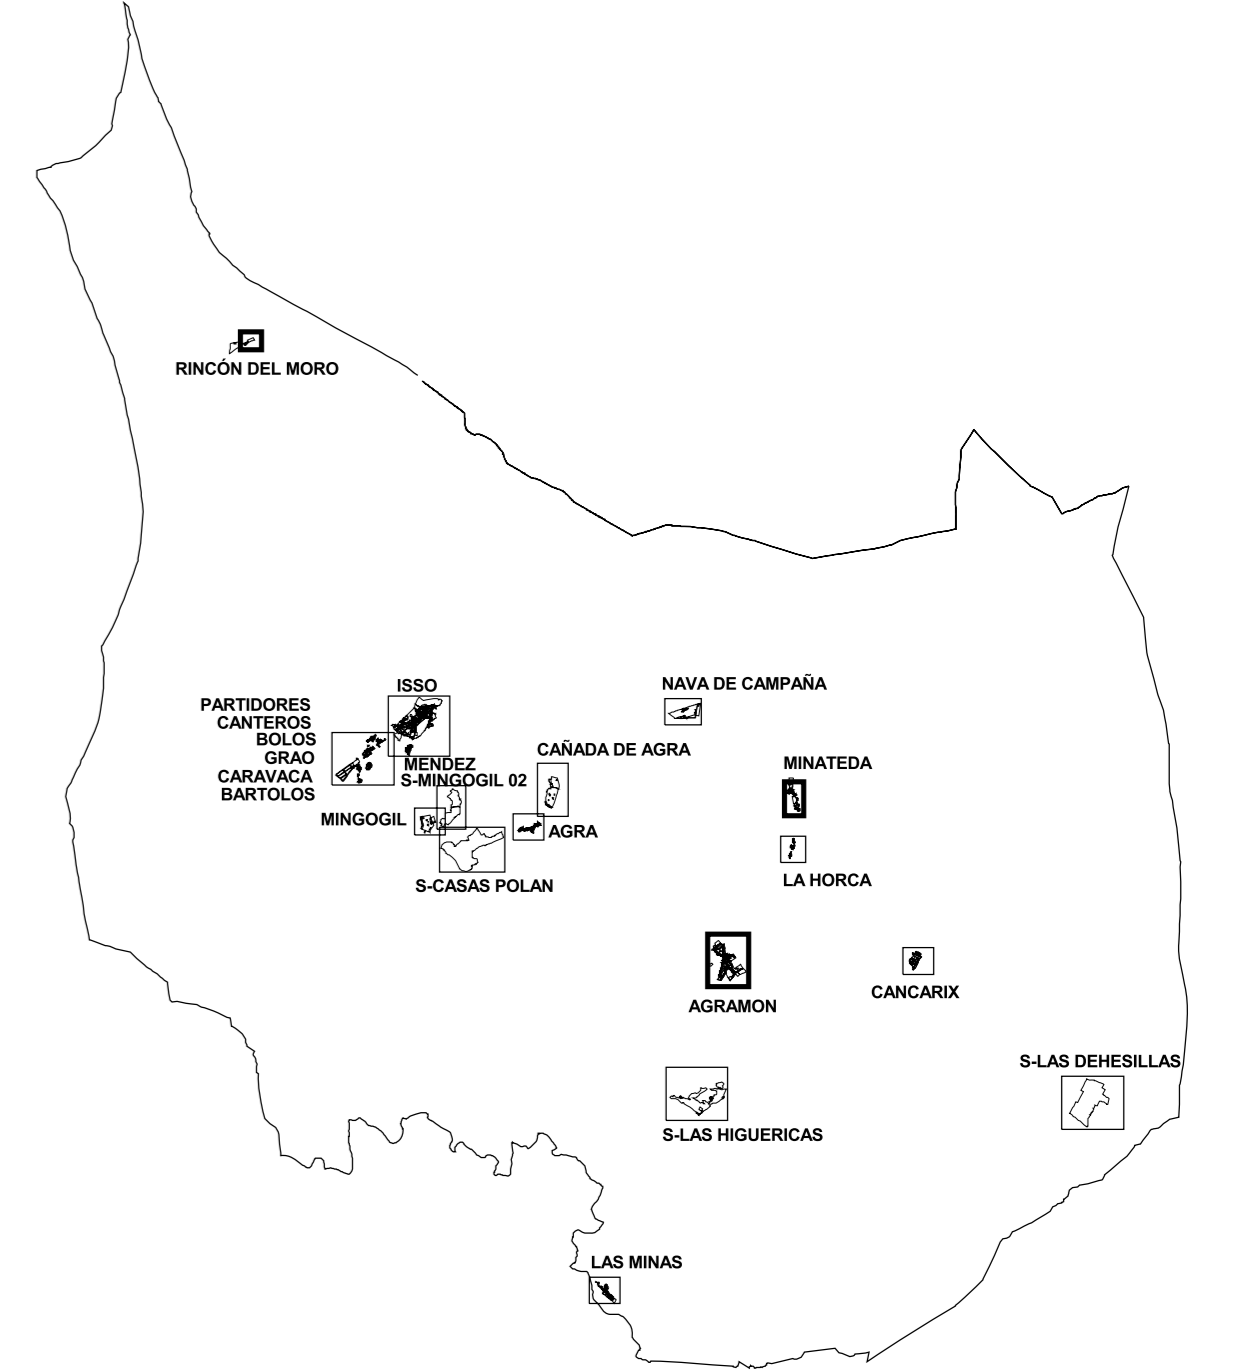

TEXTO REFUNDIDO. ENERO 2010

		AYUNTAMIENTO DE HELLÍN		NUM. PLANO ORD 03
		PLAN DE ORDENACION MUNICIPAL		
NUM. EXPEDIENTE: 23/2010	CARTOGRAFIA: CARDINAL S.L.	FECHA: Mayo 2009	AGRAMON MINATEDA R. MORO	
TRAZADO: 07-ord-calificación.apr	SERIE: Ordenación	ESCALA: 1/2000	NUM. ORDEN 52	
Ordenación Detallada		CALIFICACIÓN DEL SUELO URBANO Y URBANIZABLE		APROBACIÓN INICIAL
				APROBACIÓN DEFINITIVA