

MAM

arquitectura y urbanismo

Miguel Ángel Muñoz López - Arquitecto


PROYECTO DE REMODELACIÓN INTEGRAL DE LA NAVA DE CAMPAÑA - HELLIN

DOCUMENTO N° 4 PLANOS

Telefono: 667 573771 - E-mail: miguelangel@miguelangelarquitecto.com

AYUNTAMIENTO DE HELLIN



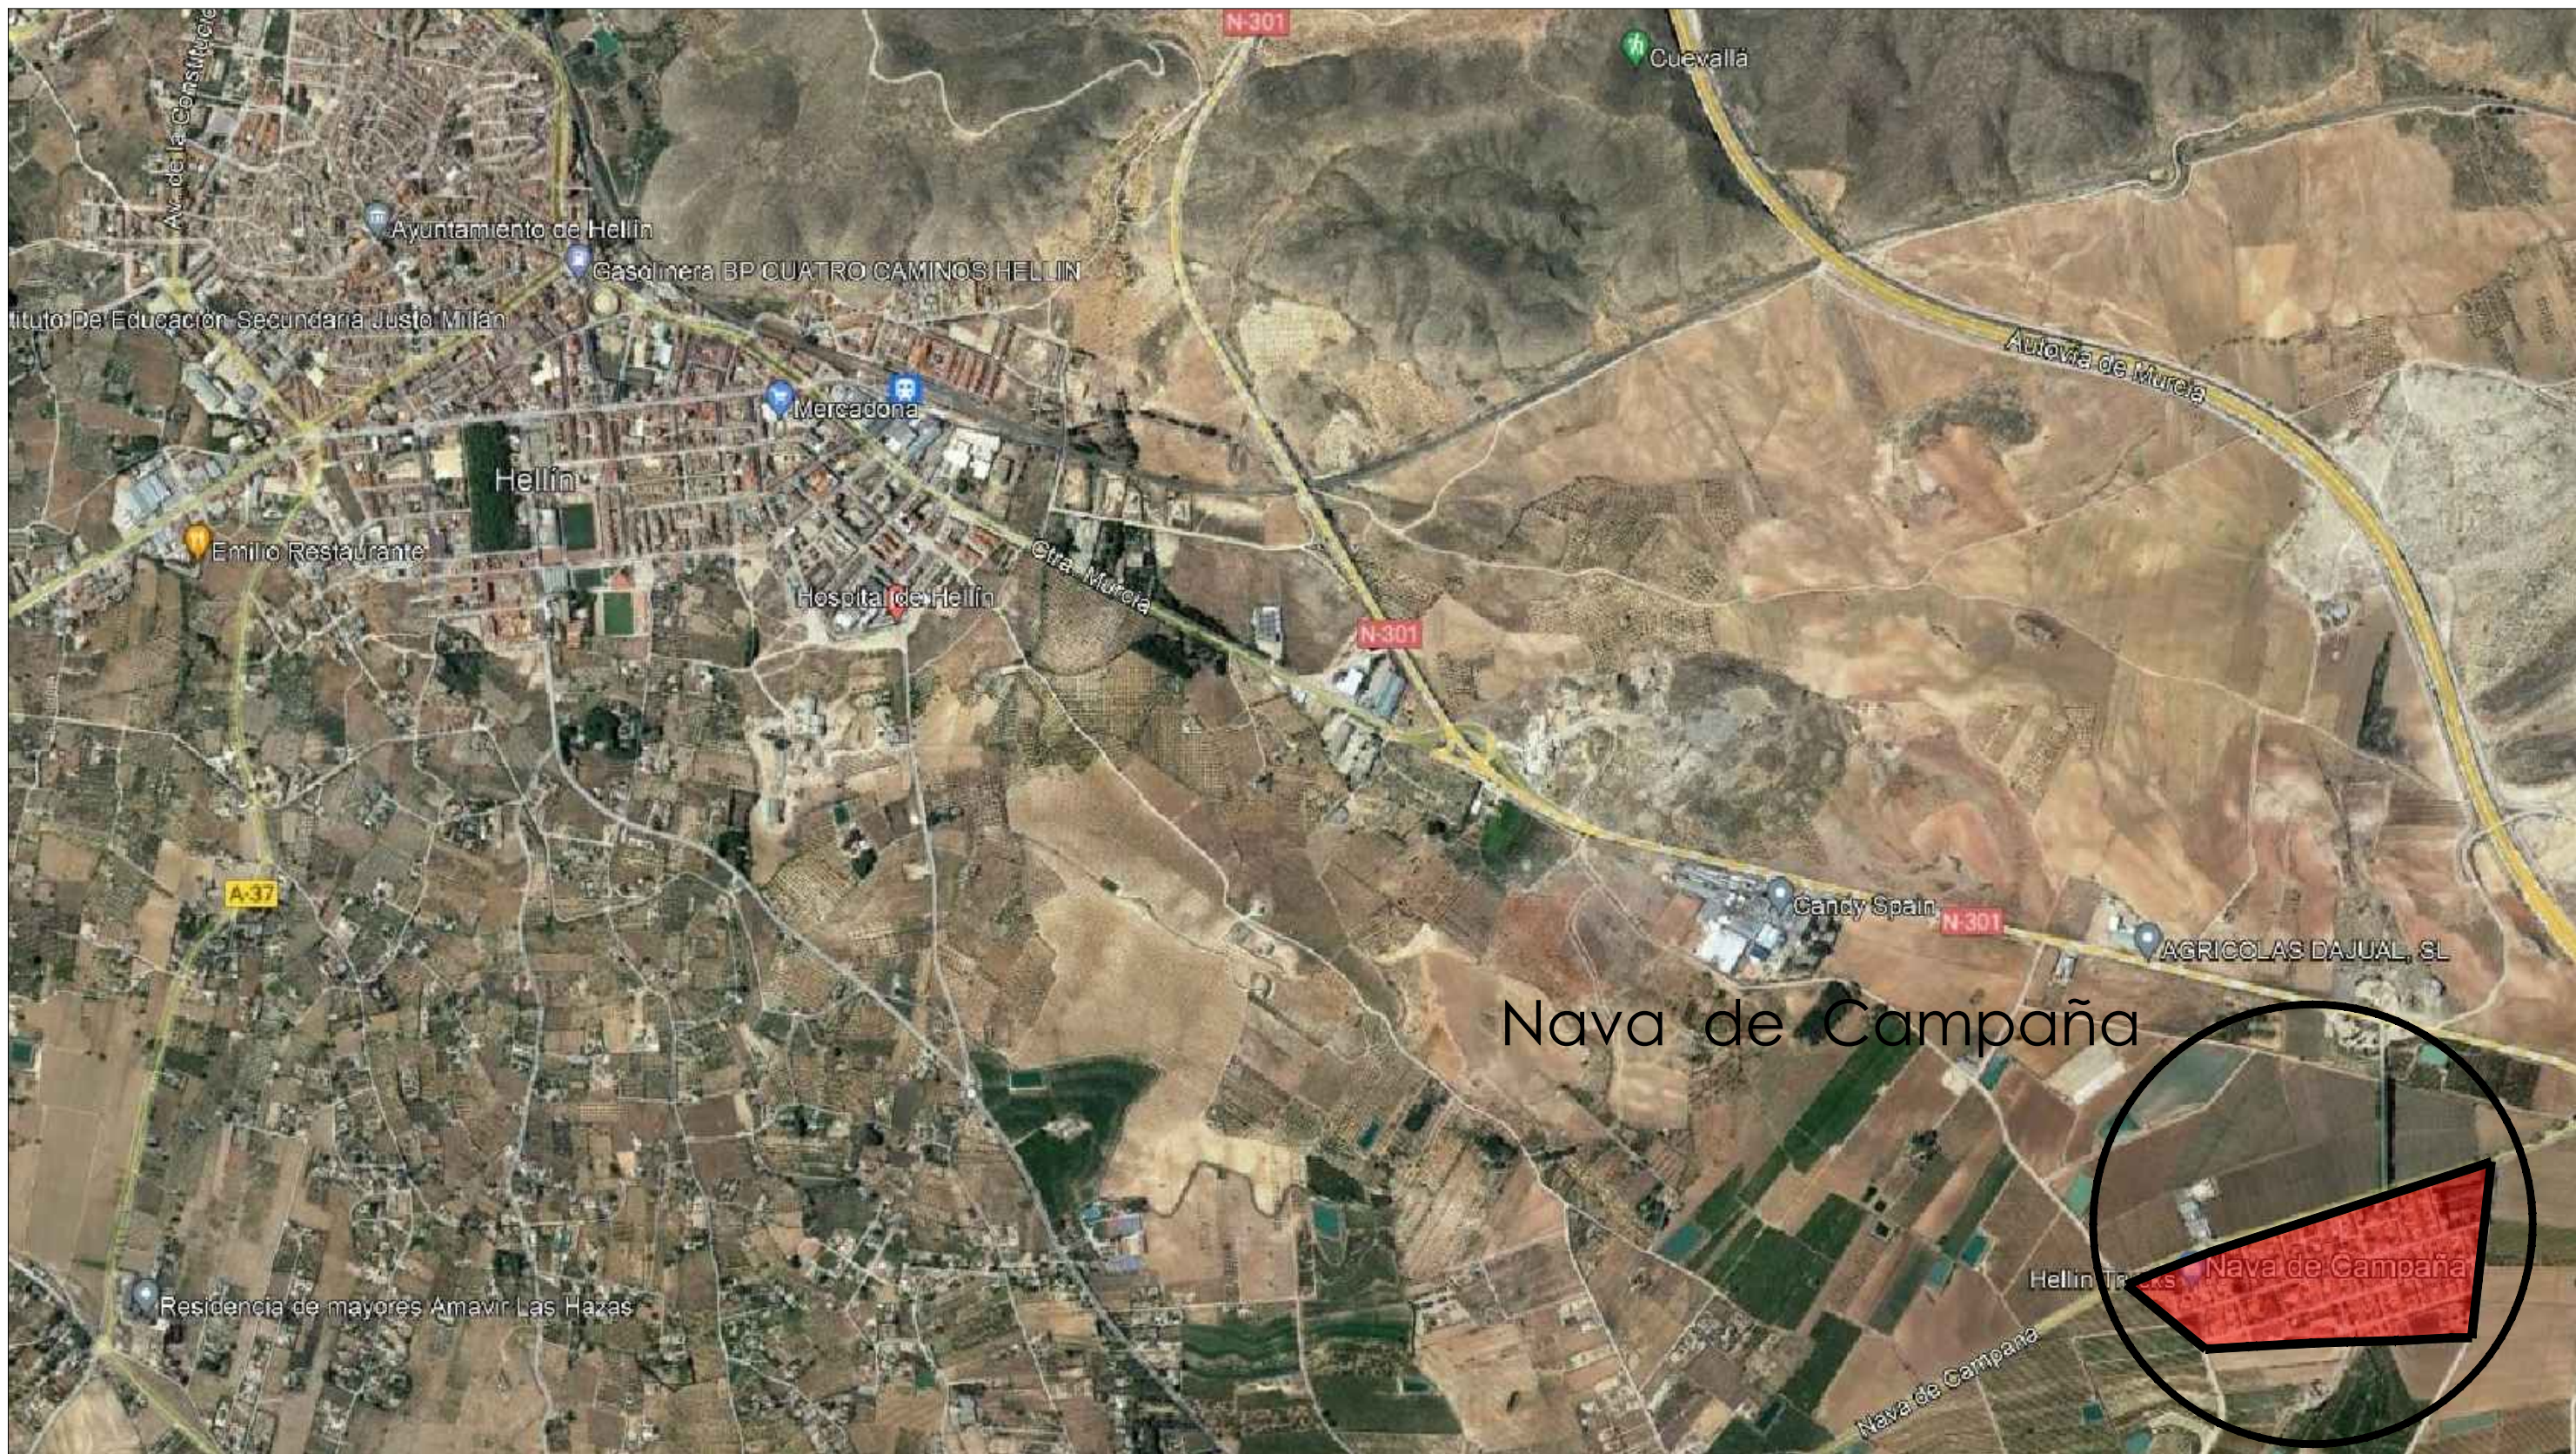

PROYECTO: OBRAS DE REMODELACIÓN INTEGRAL EN LA PEDANÍA DE NAVA DE CAMPAÑA. HELLÍN (Albacete)

SITUACIÓN: PEDANÍA DE NAVA DE CAMPAÑA (Hellín)

PLANO: SITUACIÓN

PROMOTOR:
EXCMO. AYUNTAMIENTO
DE HELLÍN (Albacete)



MAM

MAM

Arquitecto:
MIGUEL ANGEL MUÑOZ LÓPEZ

Nº DE PLANO: EA_01

REF. EXP: 21-035-HE

MOD. Nº/DATA:


FECHA: DICIEMBRE 2021

SUPERVISADO POR: Autor

ESCALA: -



MEDICION	SIMB.	DESCRIPCION
12		BANCO / PAPELERA

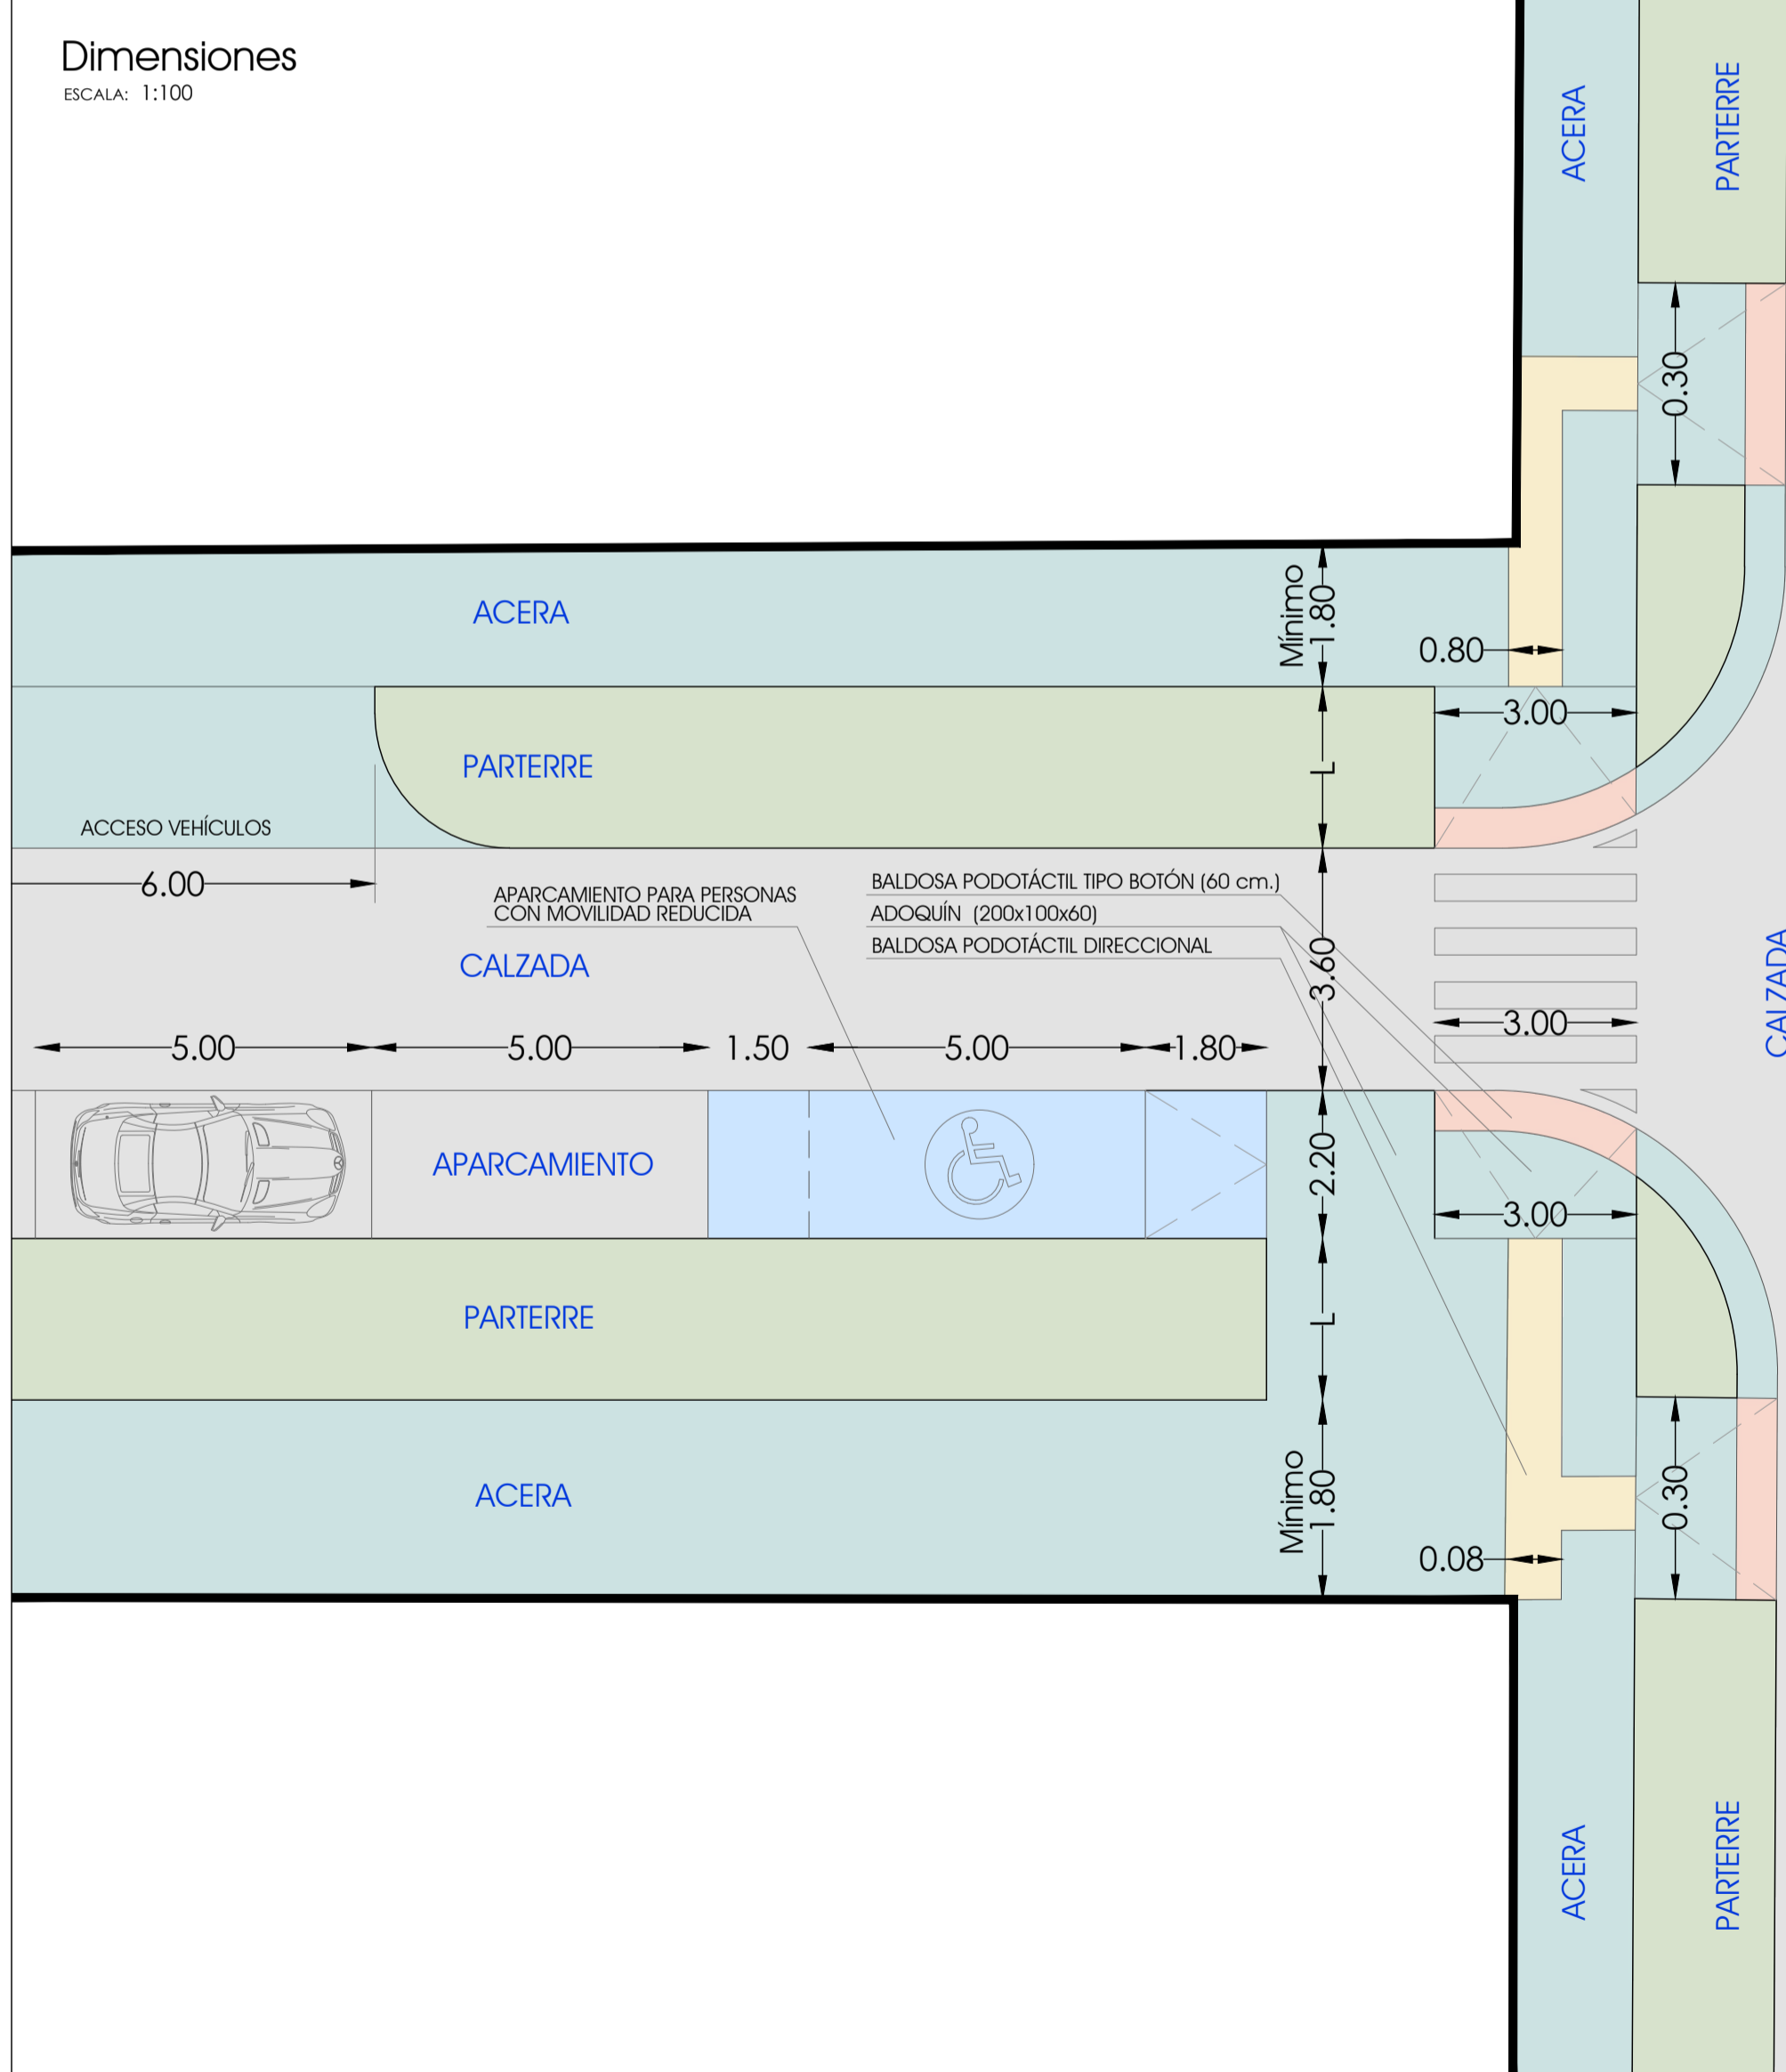


PROYECTO: OBRAS DE REMODELACIÓN INTEGRAL EN LA
 PEDANÍA DE NAVA DE CAMPAÑA, HELLÍN (Albacete)
 SITUACIÓN: PEDANÍA DE NAVA DE CAMPAÑA (Hellín)
 PLANO: E. PROYECTADO. PLANTA GENERAL
 URBANISMO (Sector 1)
 PROMOTOR:
 EXCMO. AYUNTAMIENTO
 DE HELLÍN (Albacete)




MAM

 Arquitecto:
 MIGUEL ÁNGEL MUÑOZ LÓPEZ

Nº DE PLANO: EP_01
 REF. EXP.: 21-035-HE
 MOD. Nº/DATE:
 FECHA: DICIEMBRE 2021
 SUPERVISADO POR: AUTOF
 ESCALA: 1:1.000

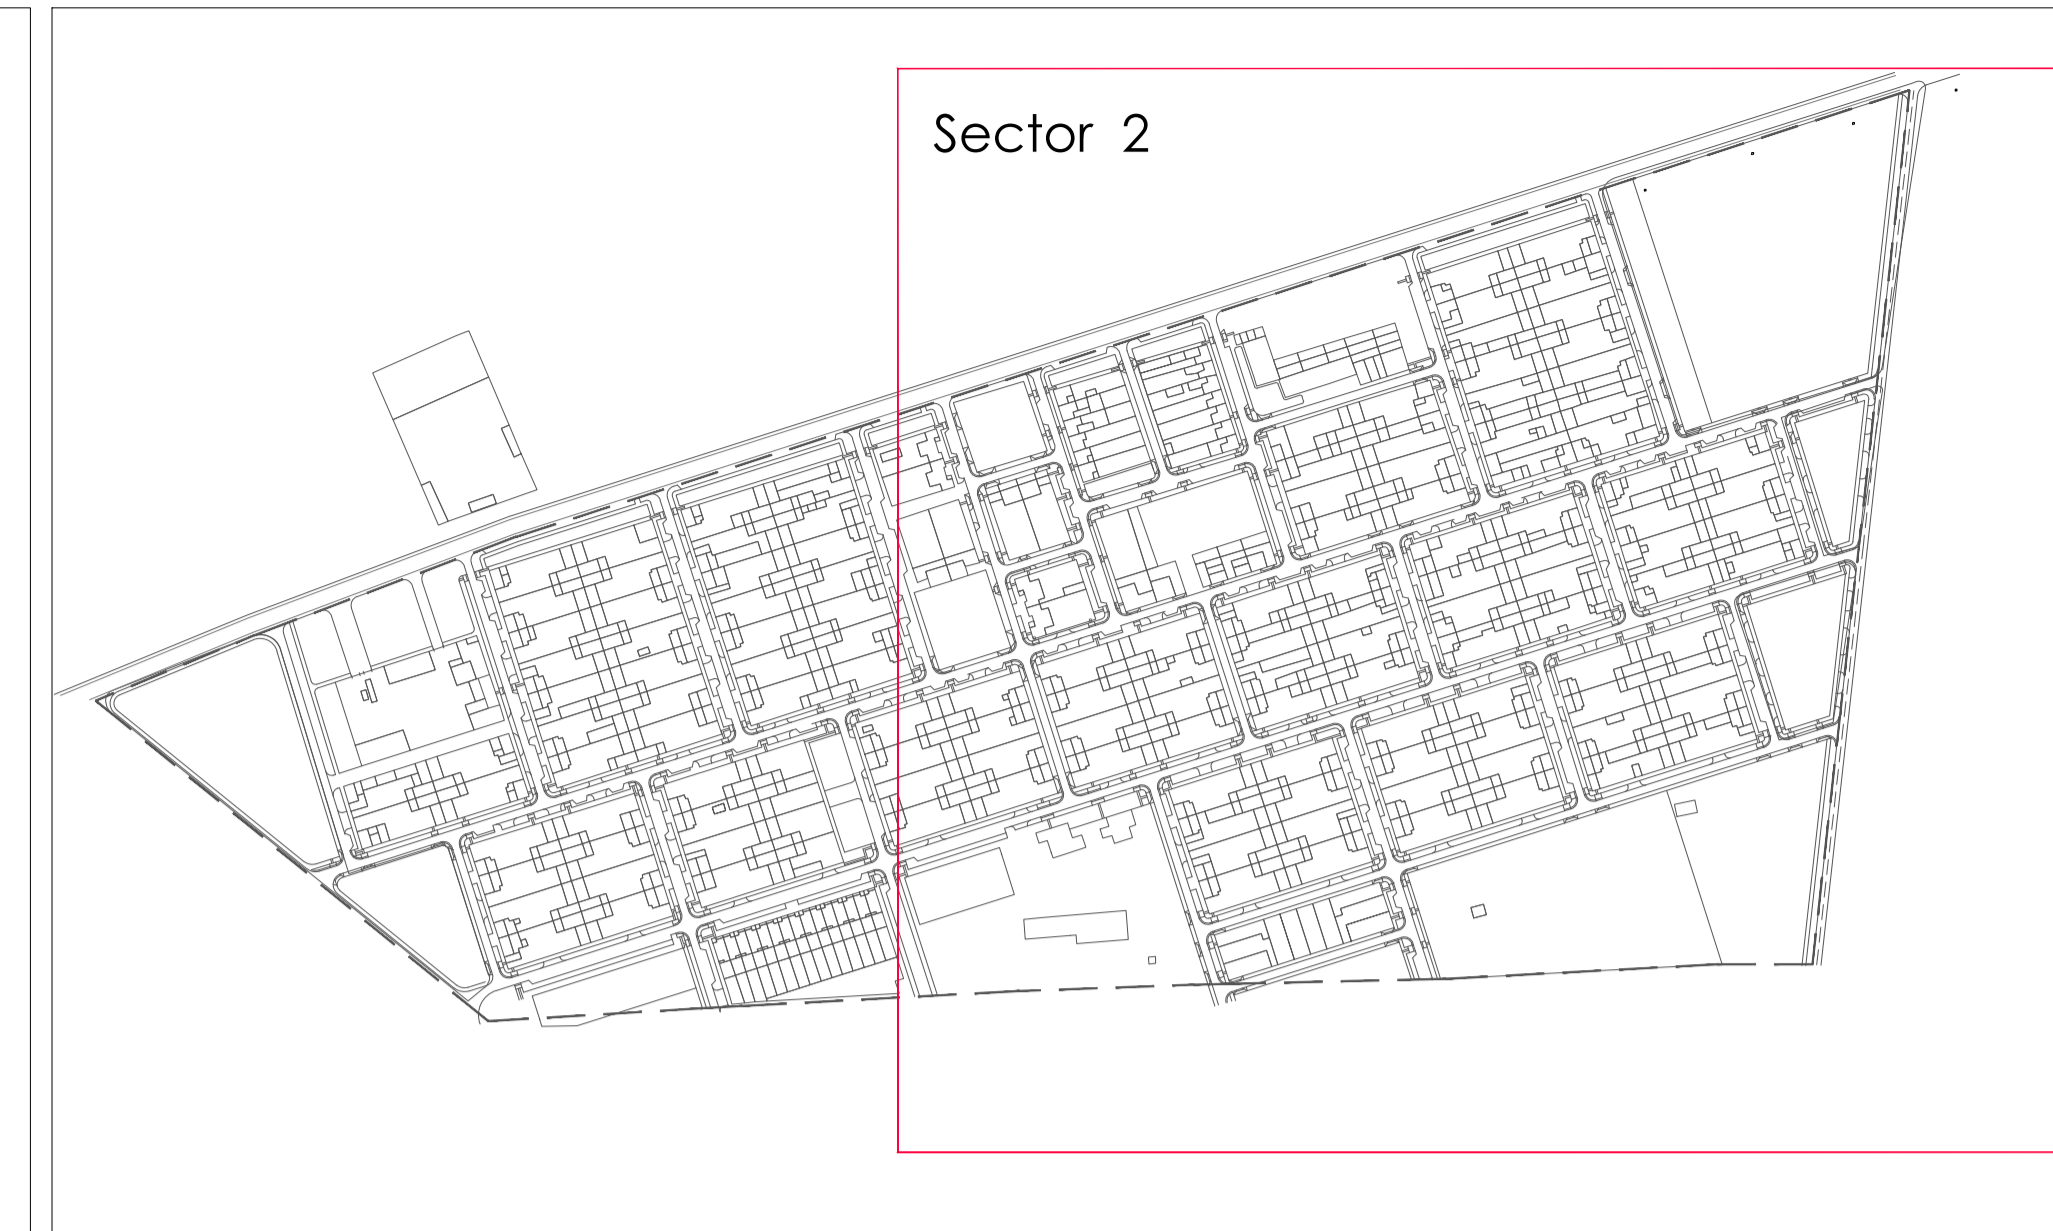

MEDICION	SIMB.	DESCRIPCION
12		BANCO / PAPELERA


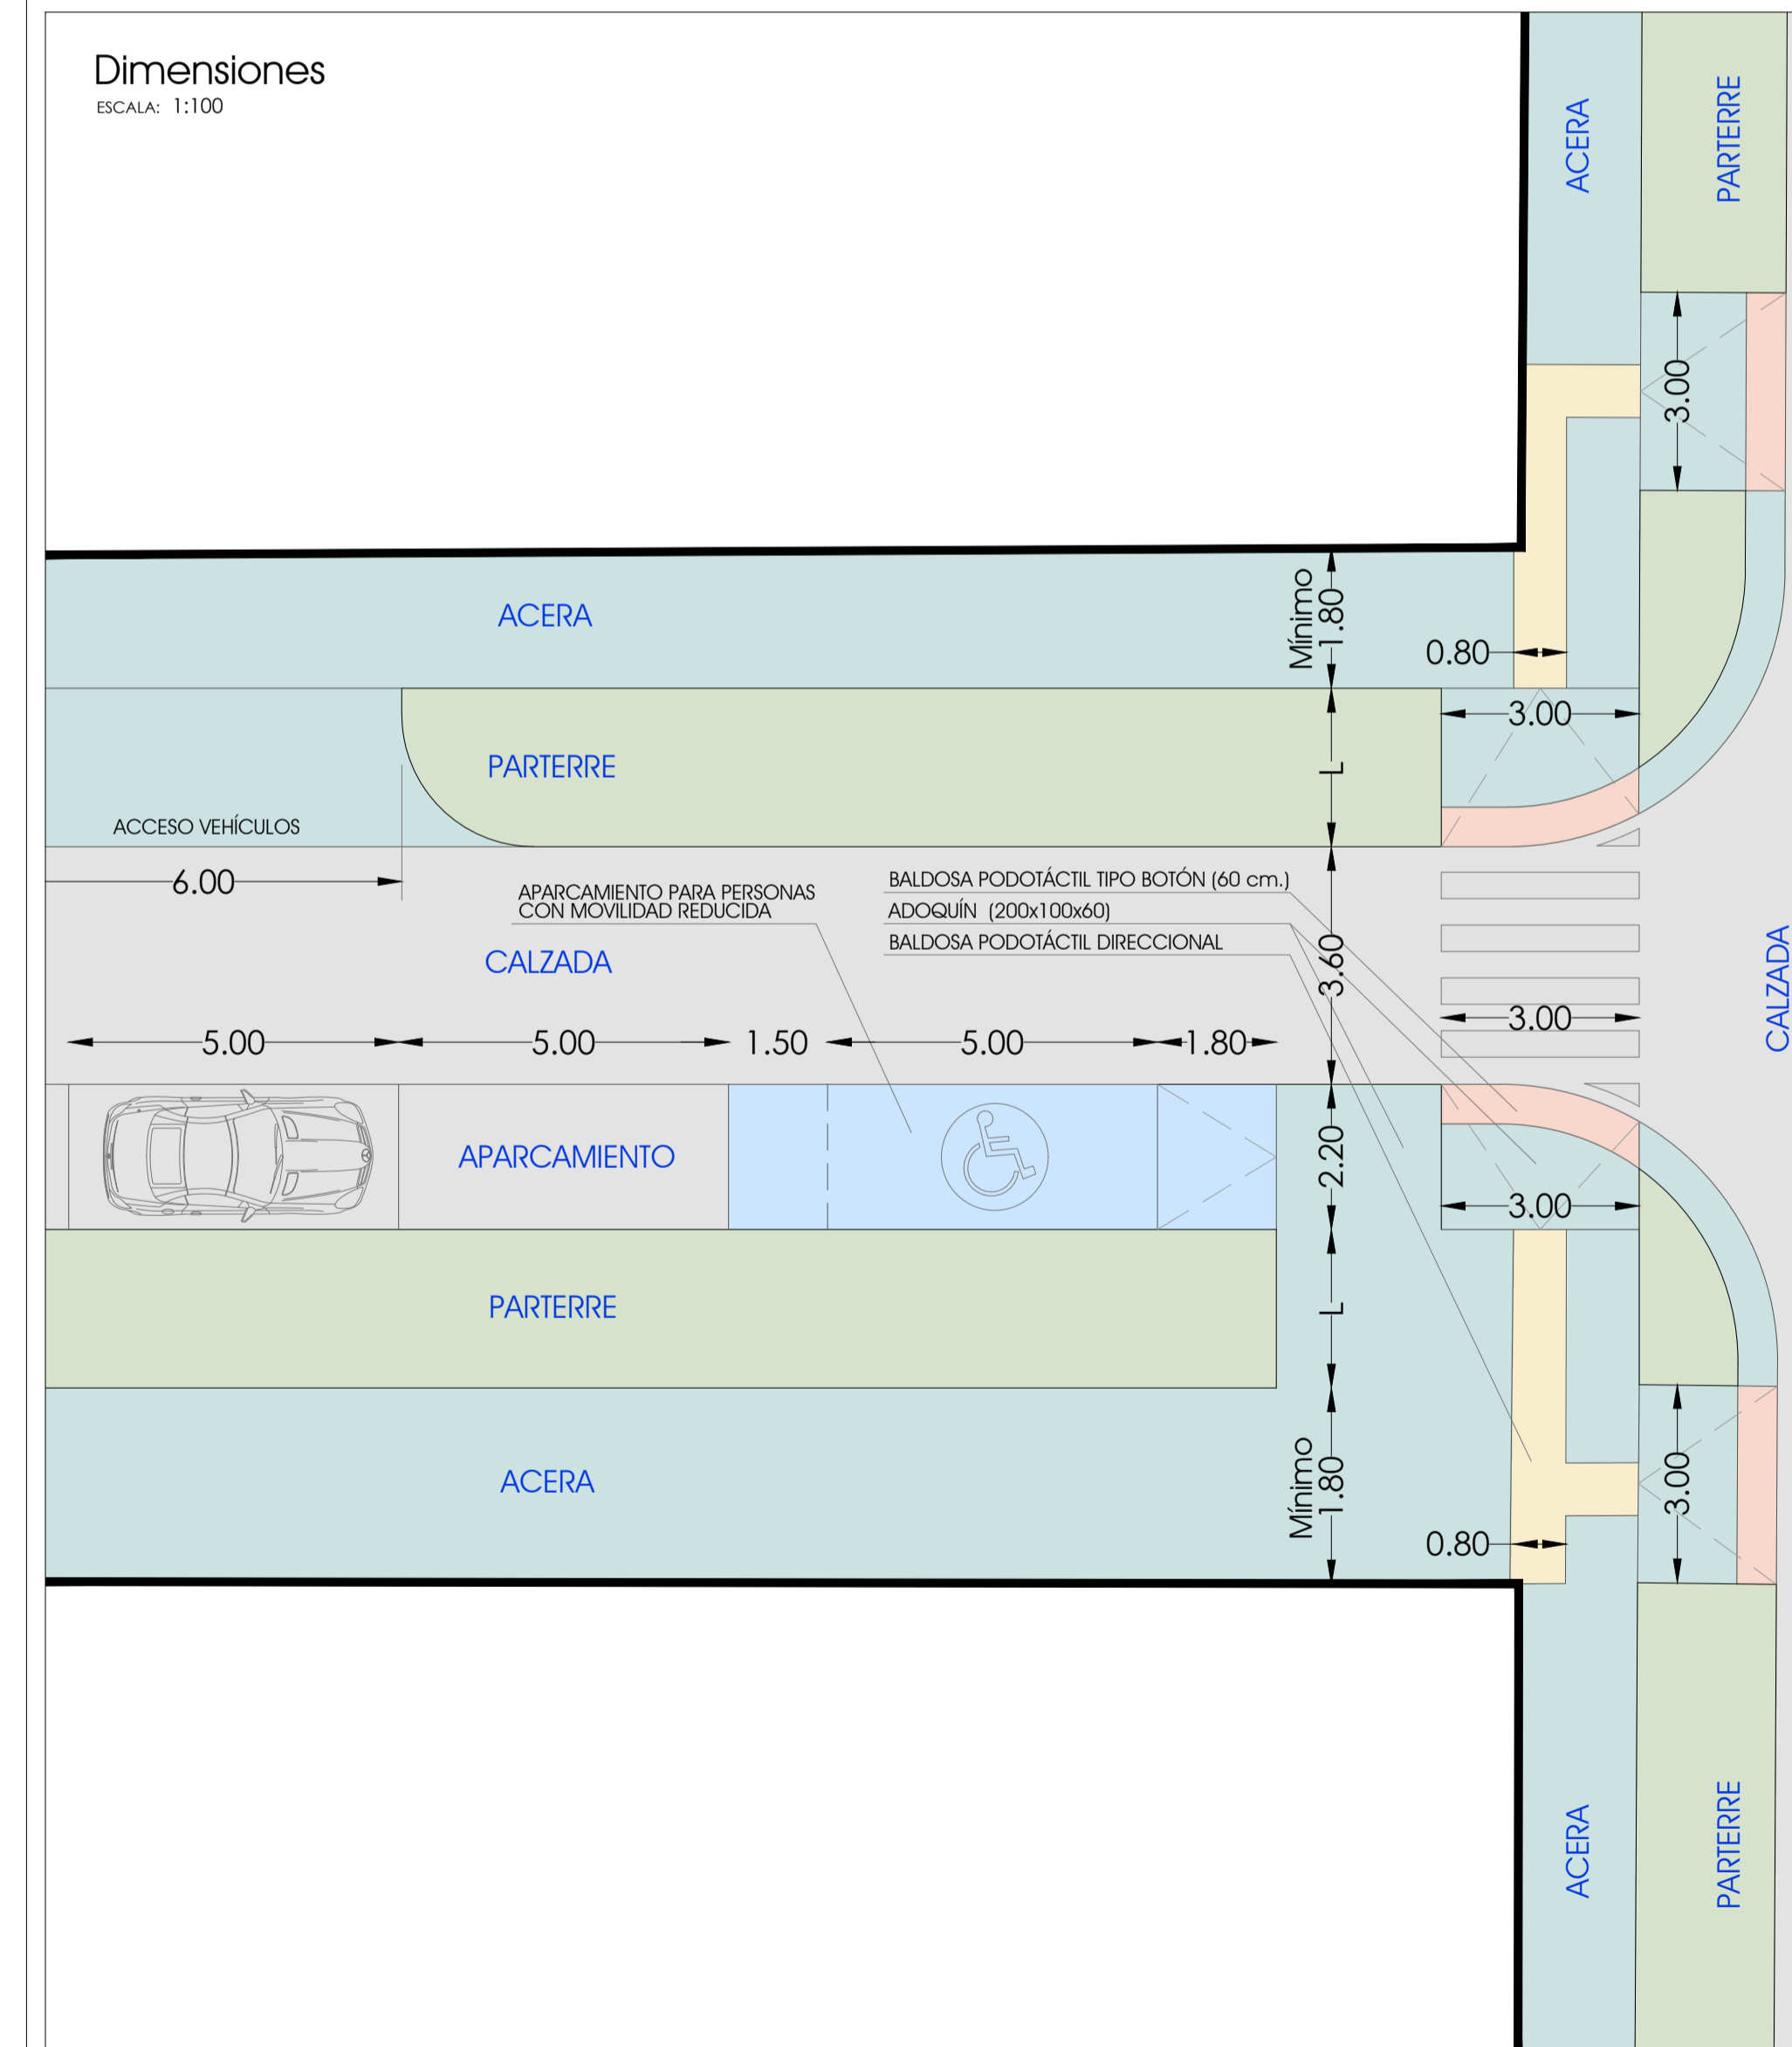


PROYECTO: OBRAS DE REMODELACIÓN INTEGRAL EN LA PEDANÍA DE NAVA DE CAMPAÑA, HELLÍN (Albacete)
 SITUACIÓN: PEDANÍA DE NAVA DE CAMPAÑA (Hellín)
 PLANO: E. PROYECTADO. PLANTA GENERAL URBANISMO (Sector 2)
 PROMOTOR: EXCMO. AYUNTAMIENTO DE HELLÍN (Albacete)



MAM
 Arquitecto:
 MIGUEL ÁNGEL MUÑOZ LÓPEZ

Nº DE PLANO: EP_02
 REF. EXP: 21-035-HE
 MOD. Nº/DATA:
 FECHA: DICIEMBRE 2021
 SUPERVISADO POR: Autor
 ESCALA: 1:1.000

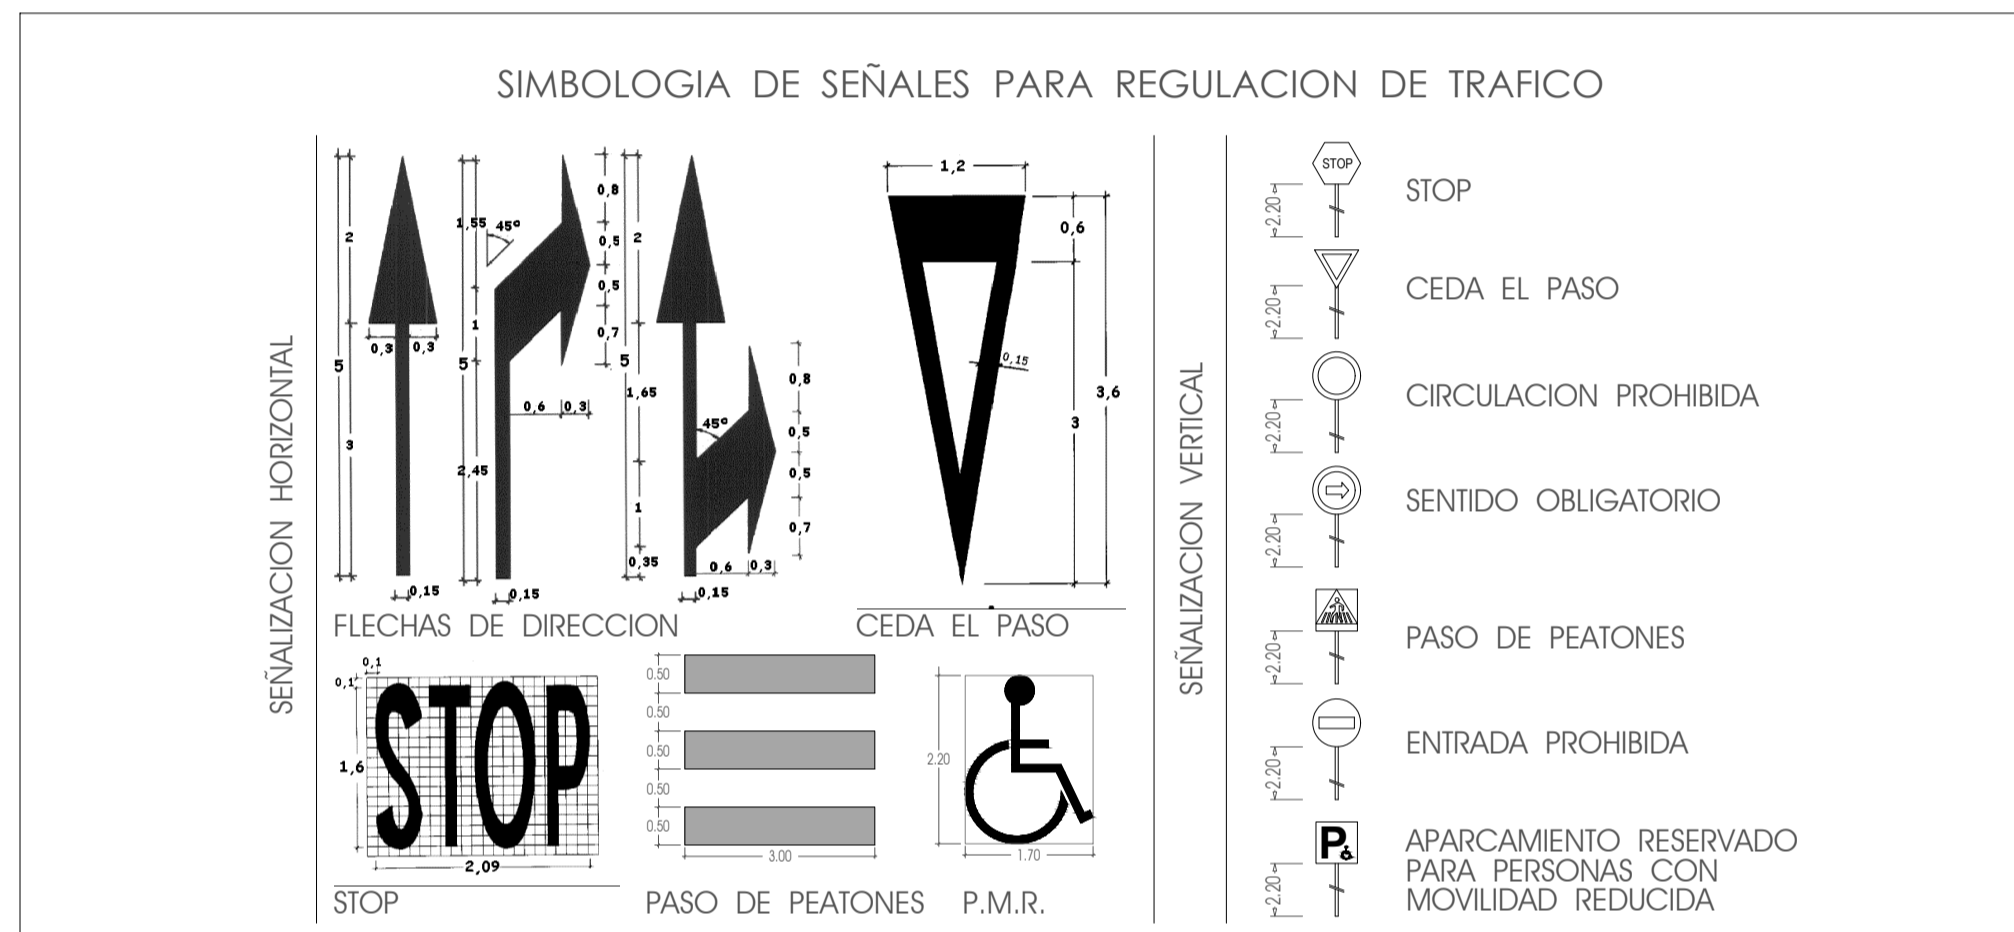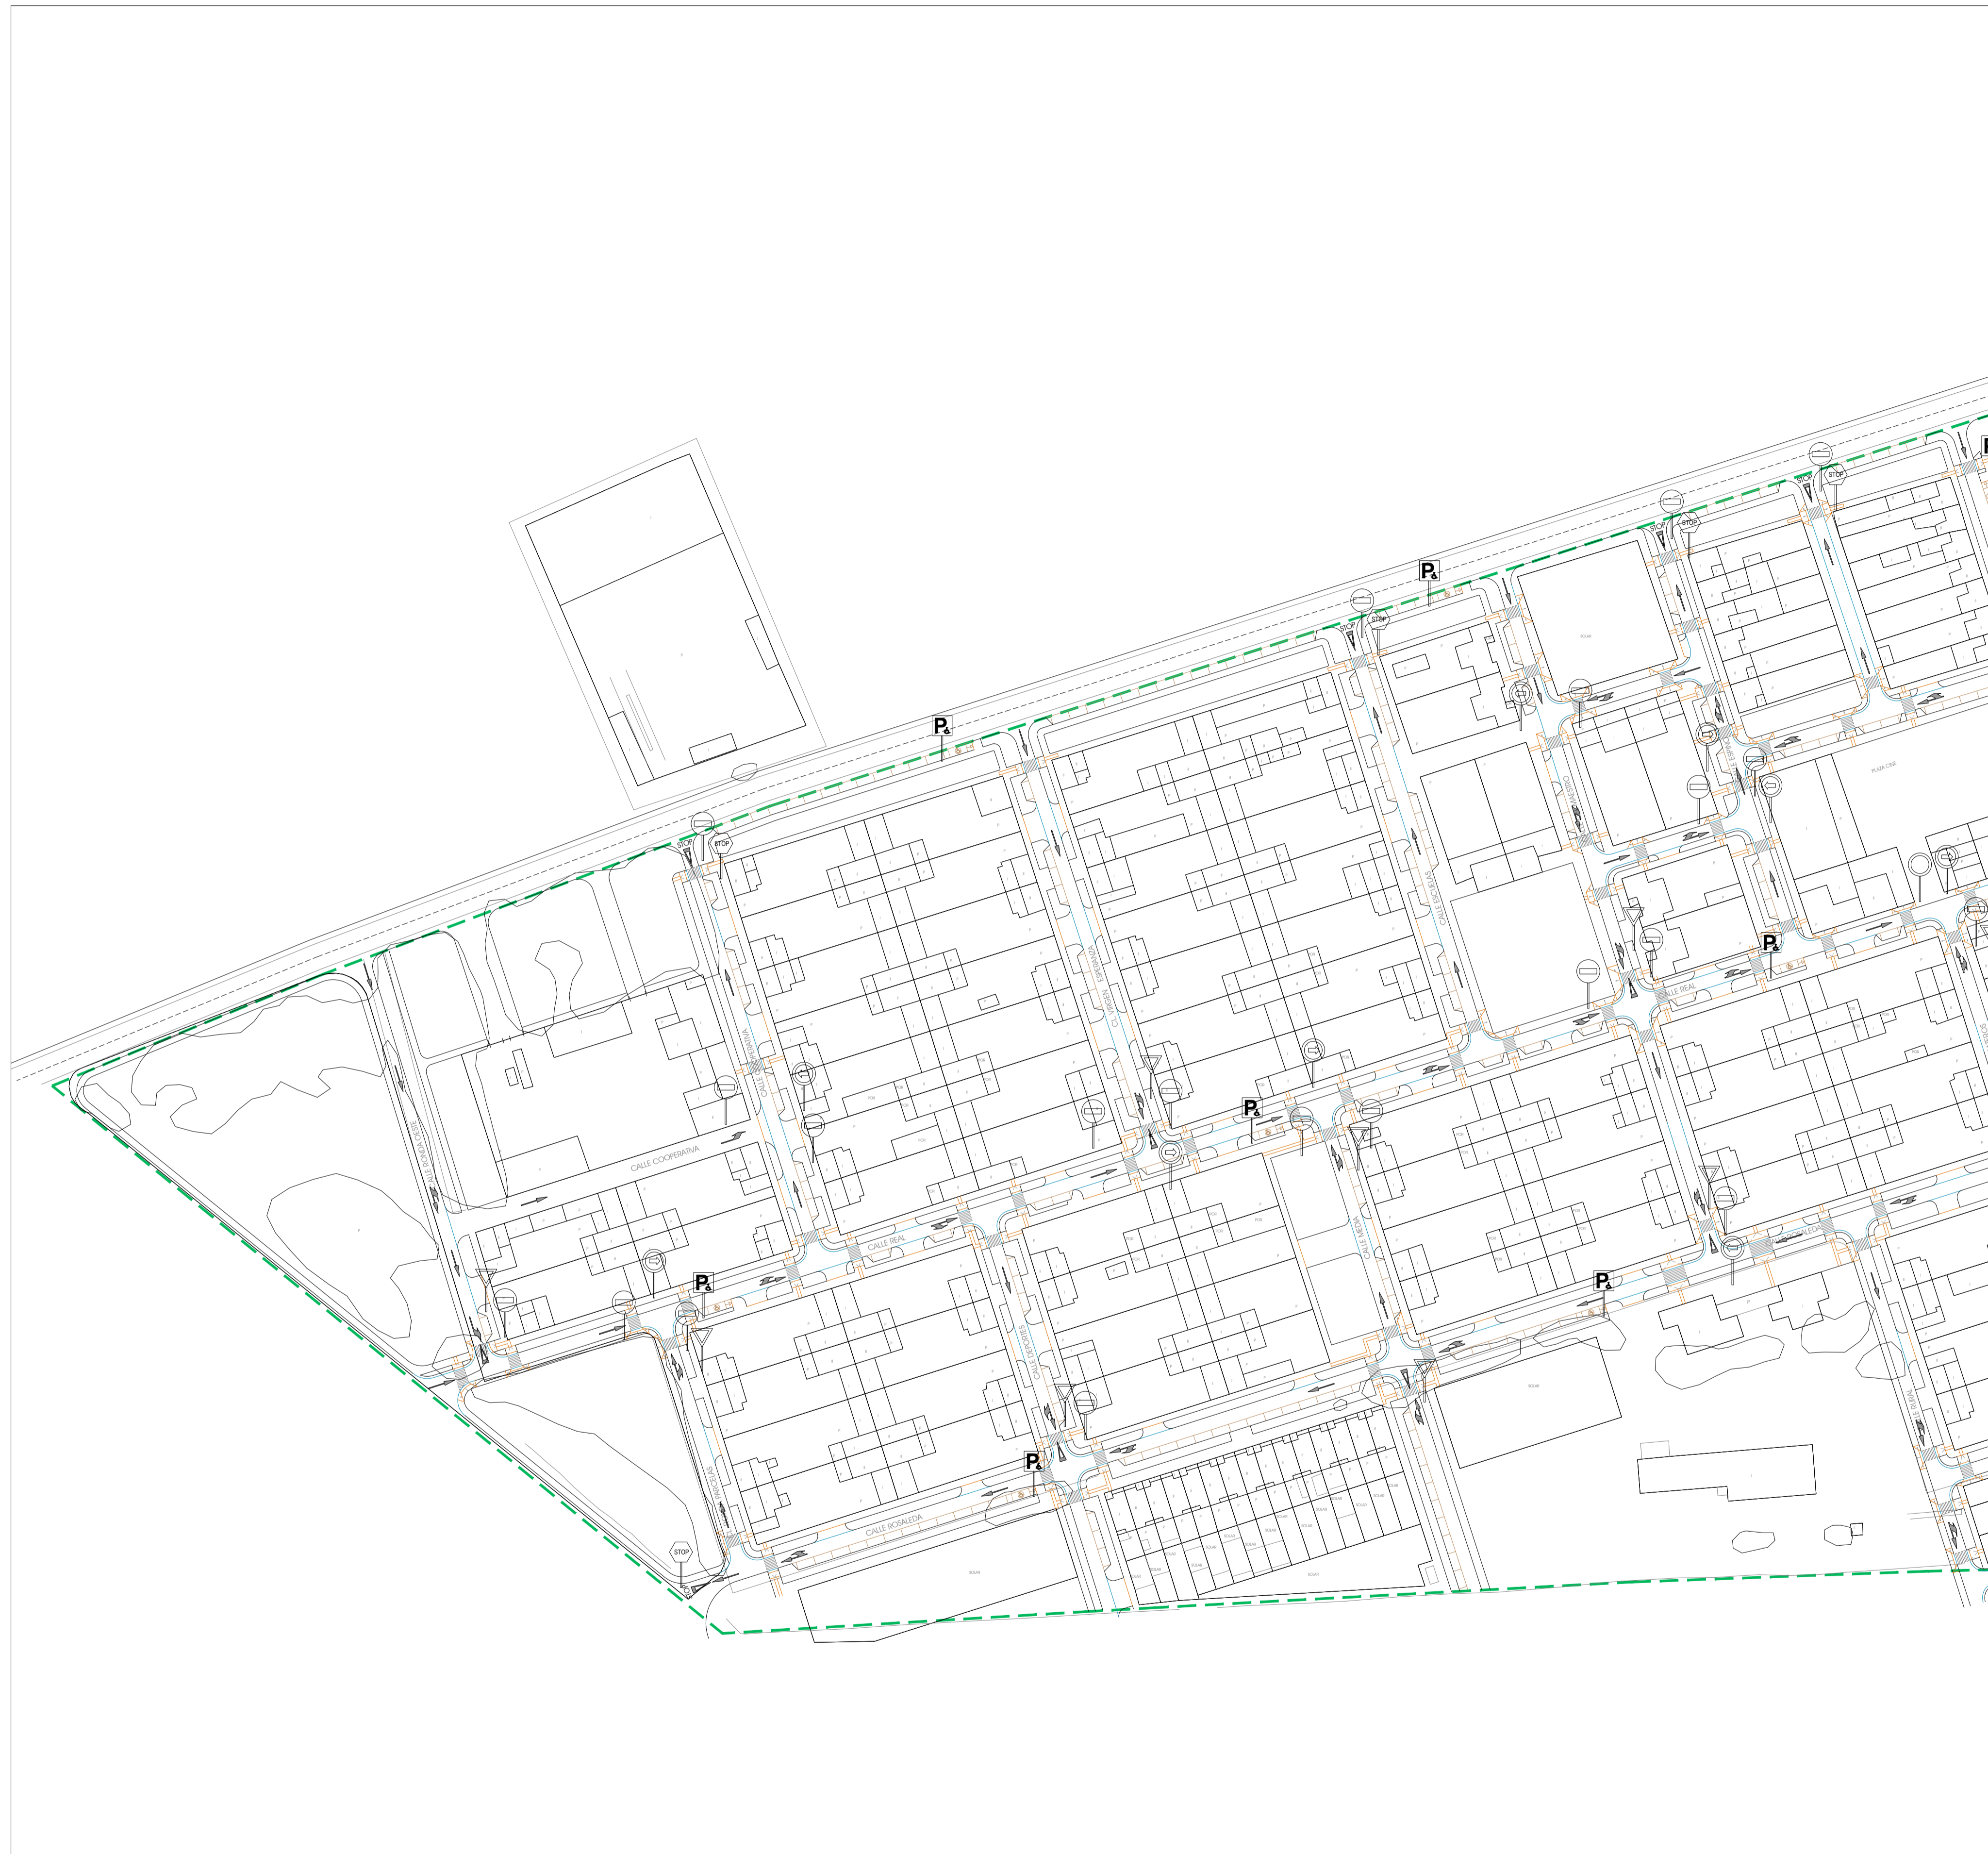

PROYECTO: OBRAS DE REMODELACIÓN INTEGRAL EN LA PEDANÍA DE NAVA DE CAMPAÑA. HELLÍN (Albacete)

SITUACIÓN: PEDANÍA DE NAVA DE CAMPAÑA (Hellín)

PLANO: E. PROYECTADO. PLANTA GENERAL RED VIARIA (Sector 1)








PROMOTOR:
EXCMO. AYUNTAMIENTO DE HELLÍN (Albacete)






MAM
Miguel Ángel Muñoz López
Arquitecto:
MIGUEL ÁNGEL MUÑOZ LÓPEZ

Nº DE PLANO: EP_03

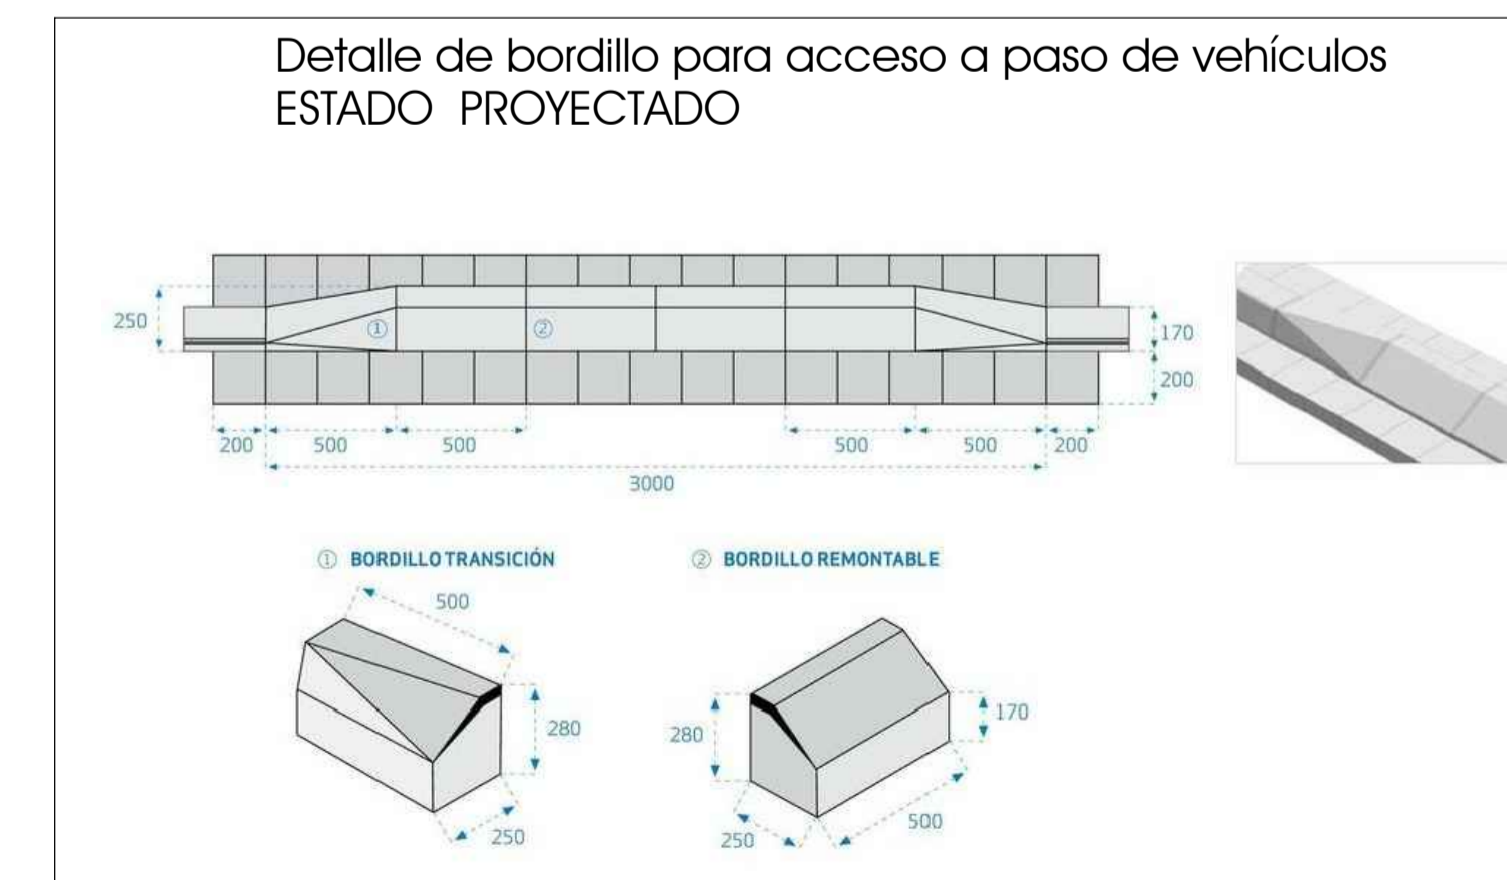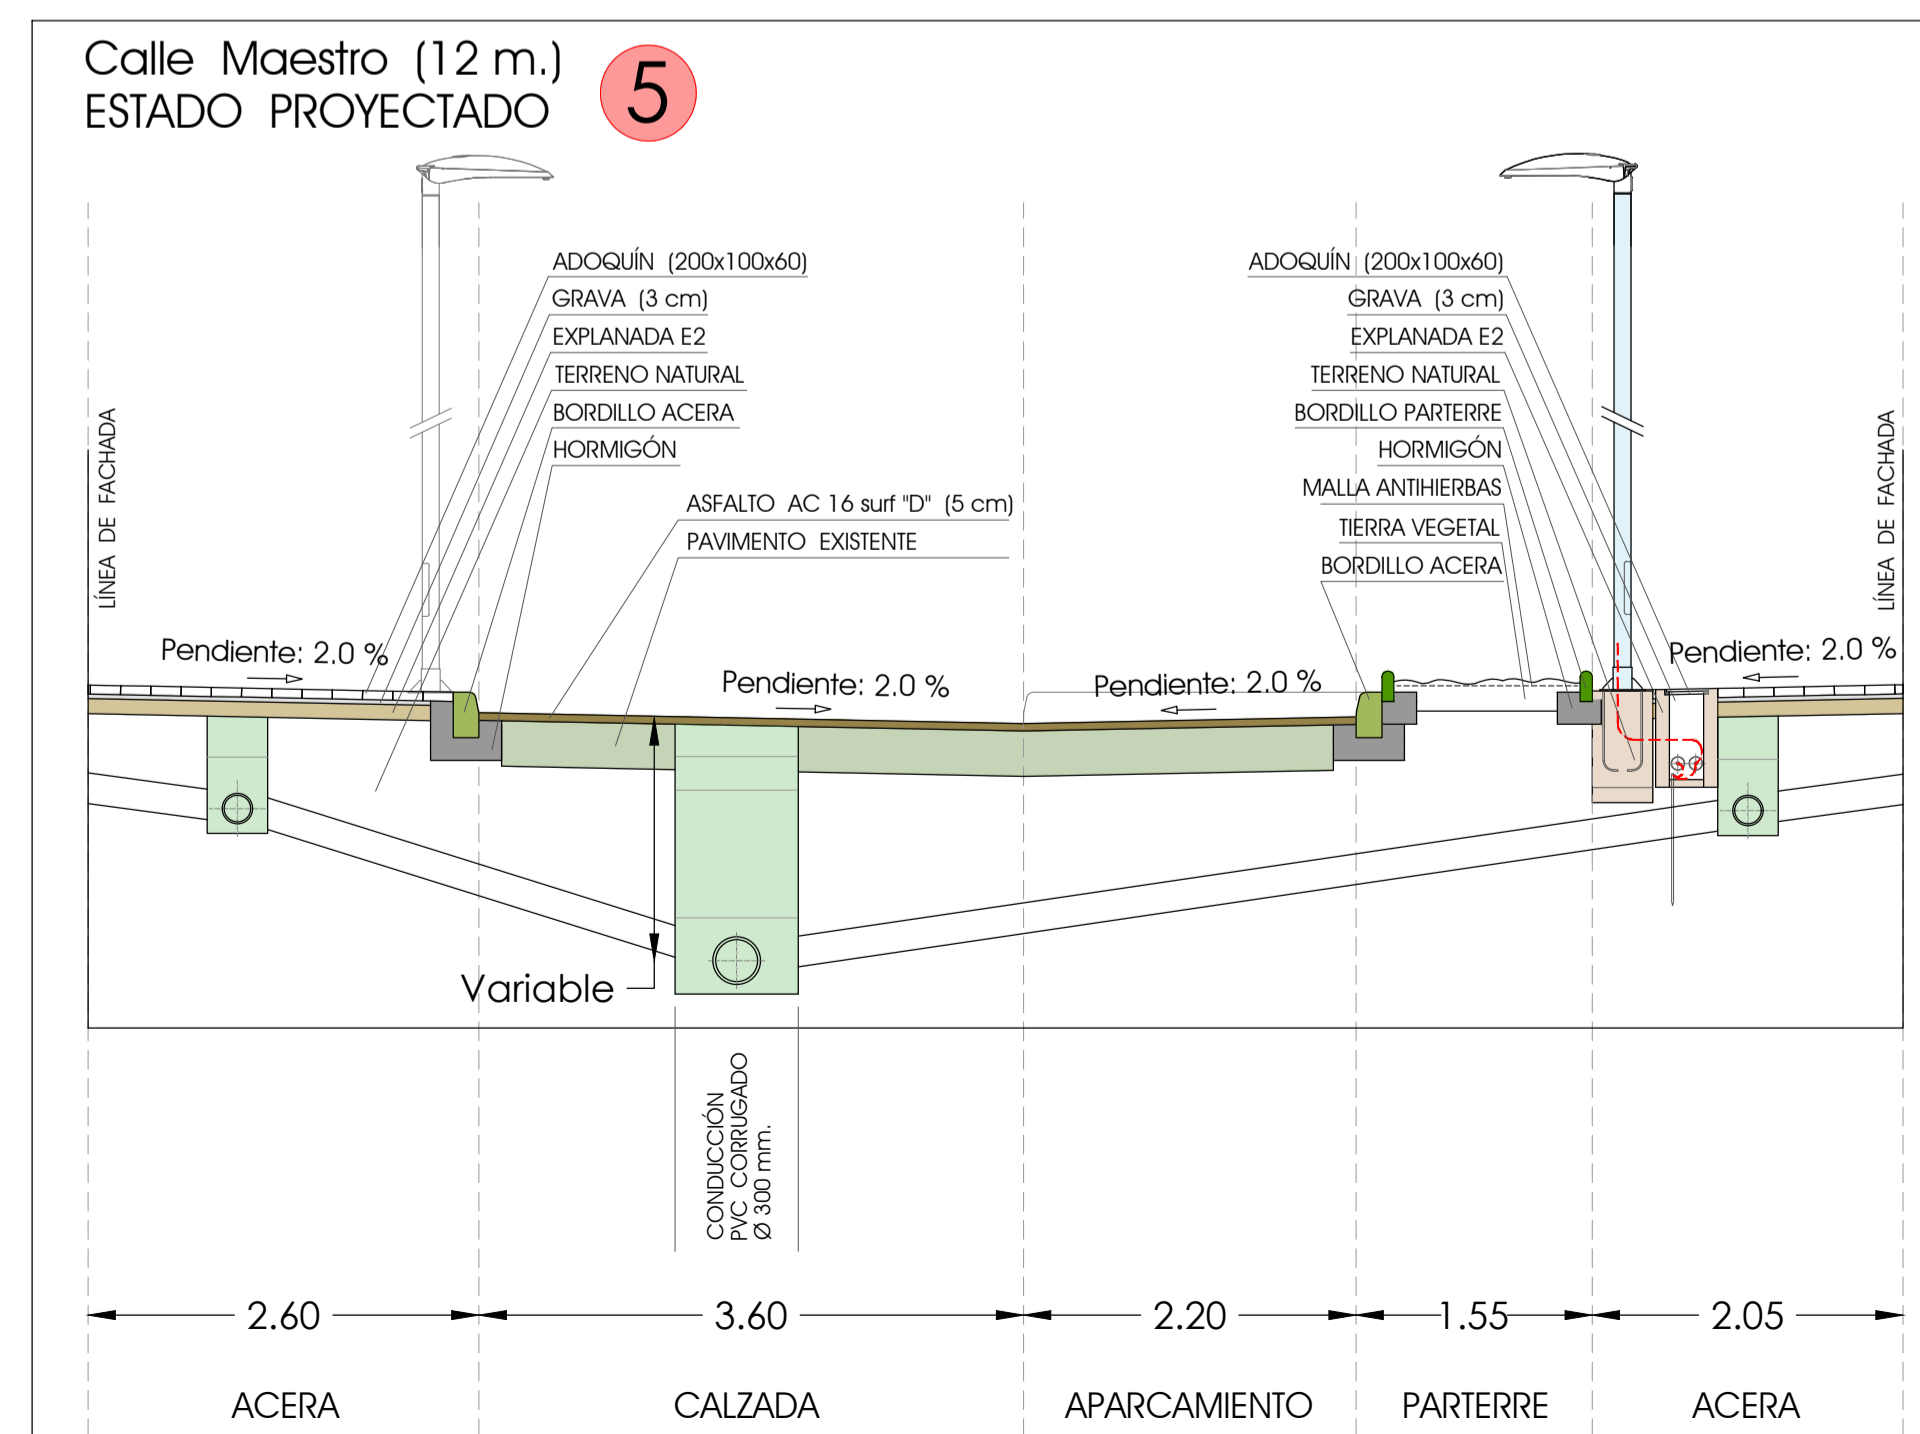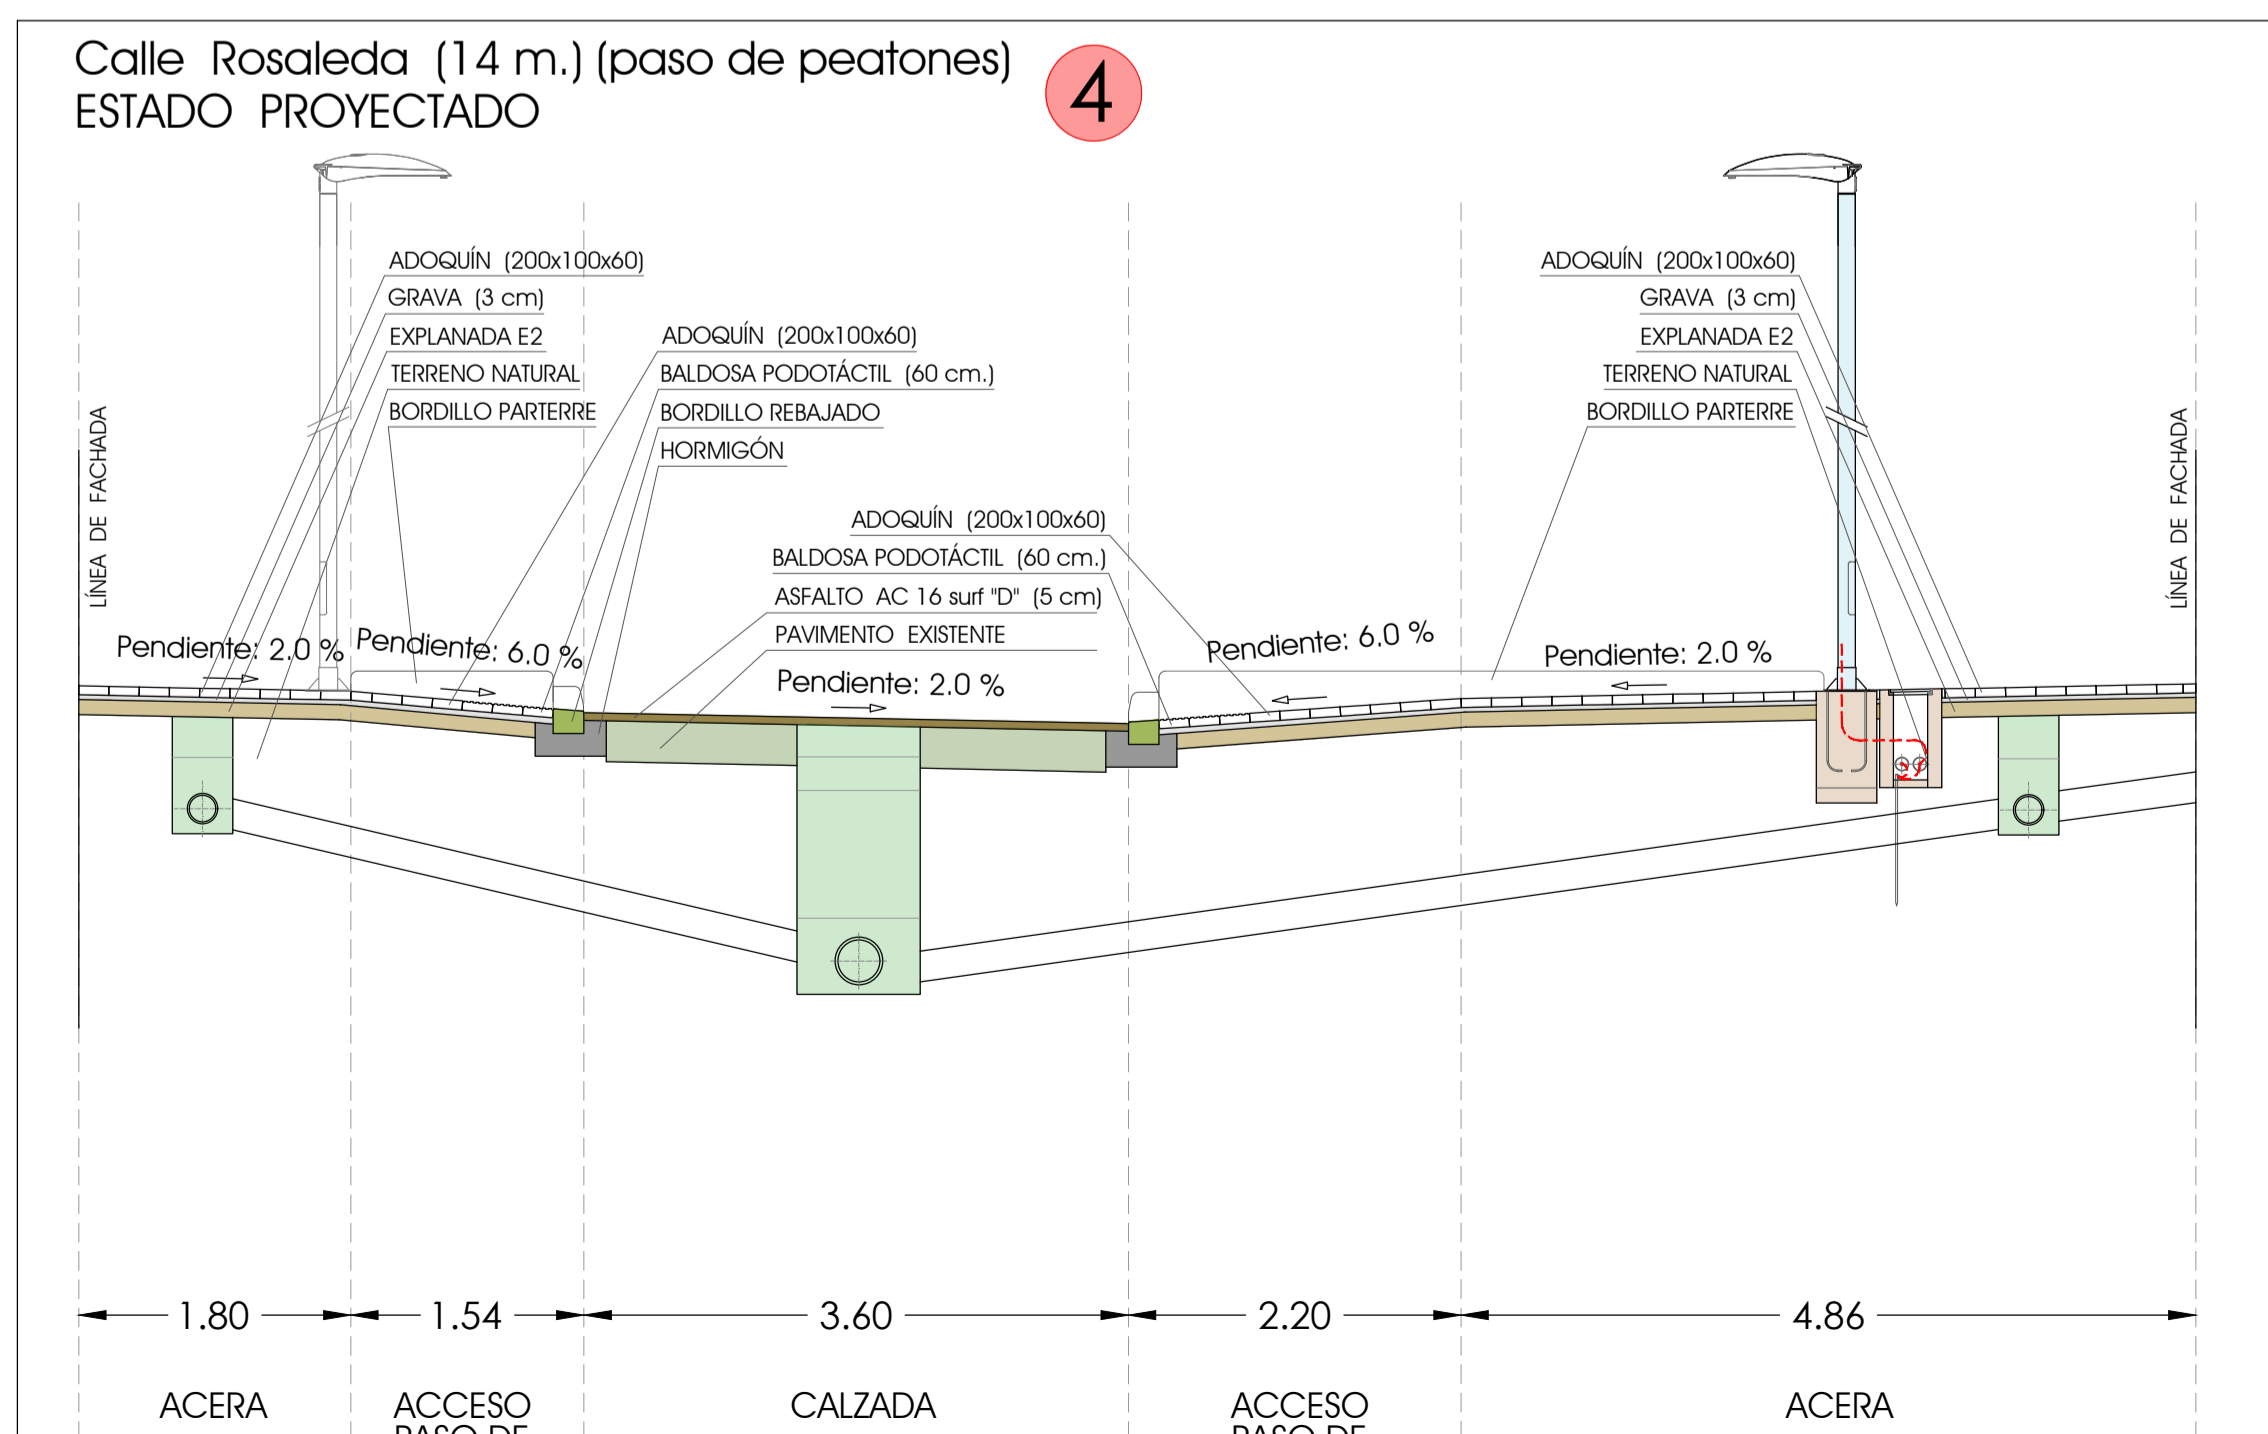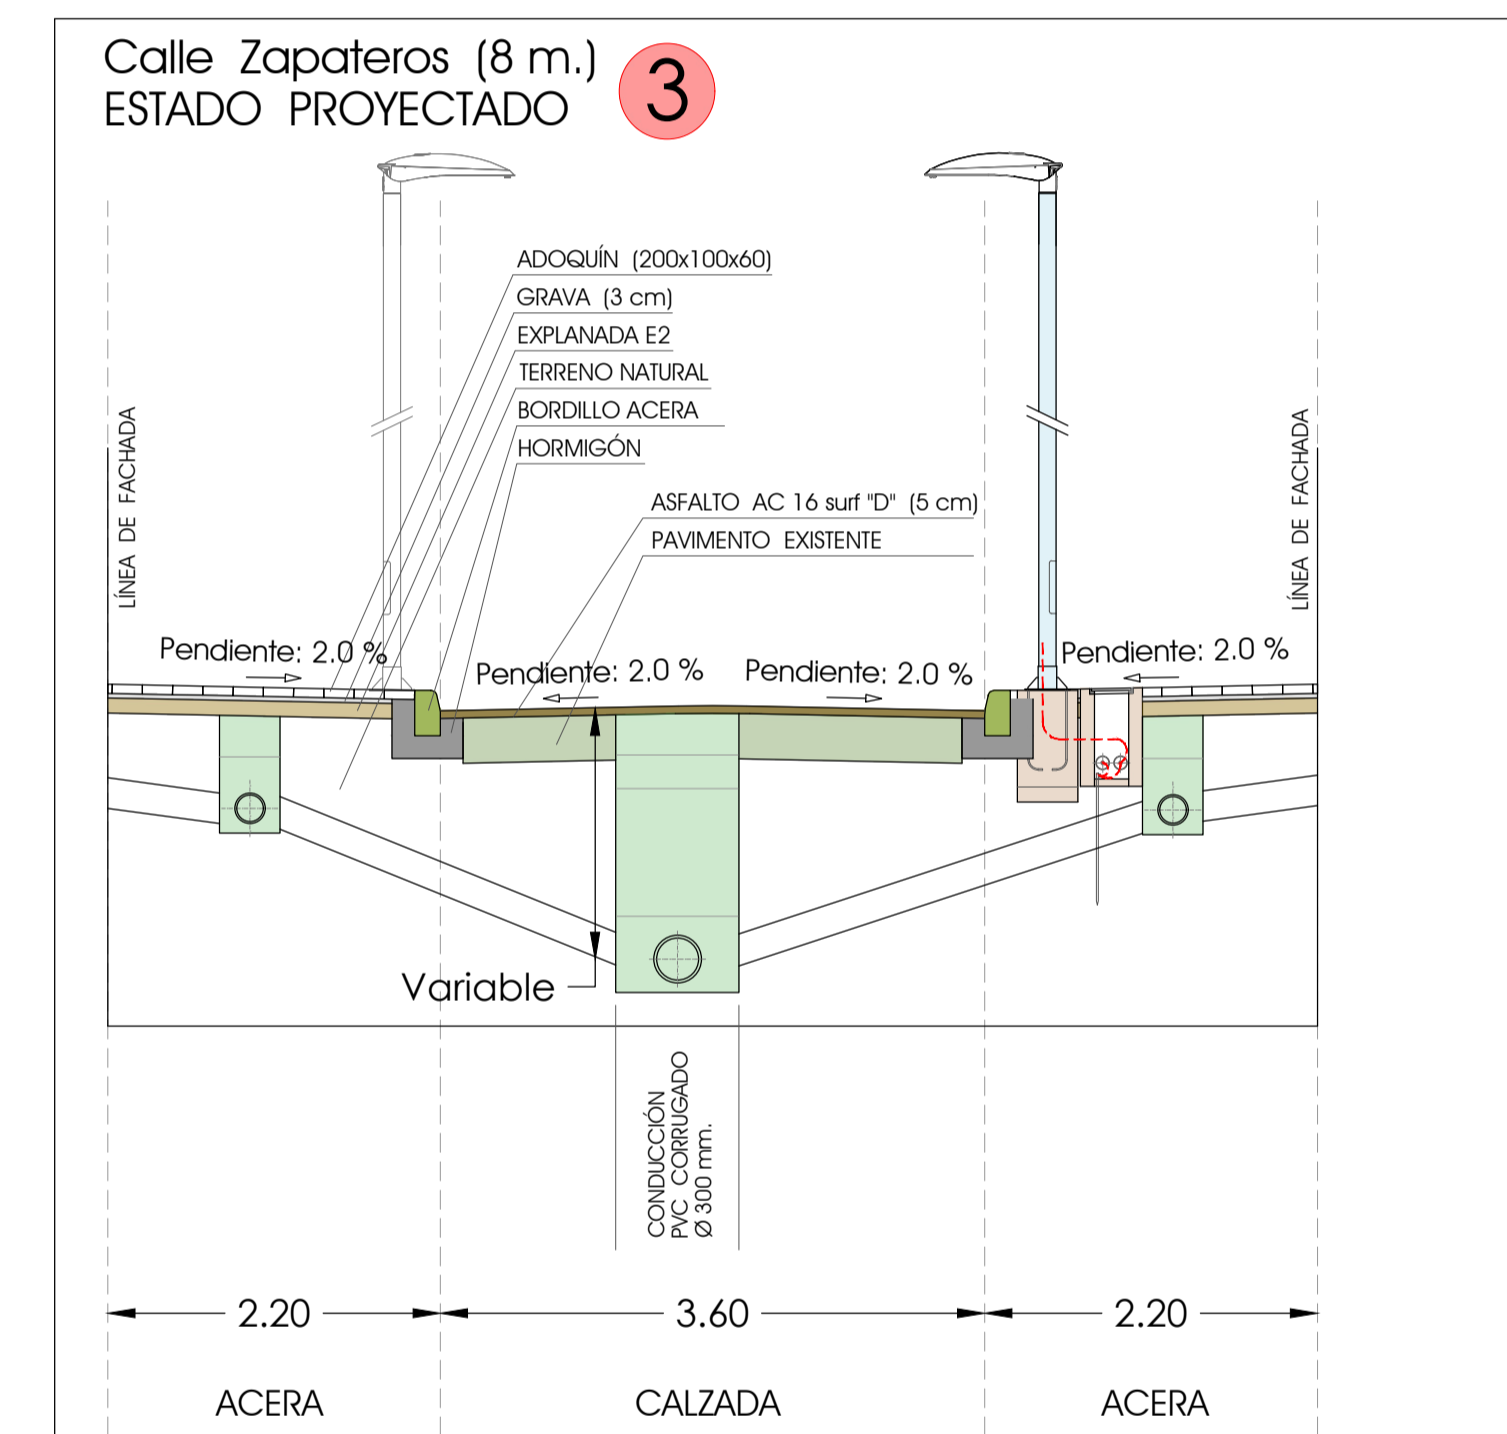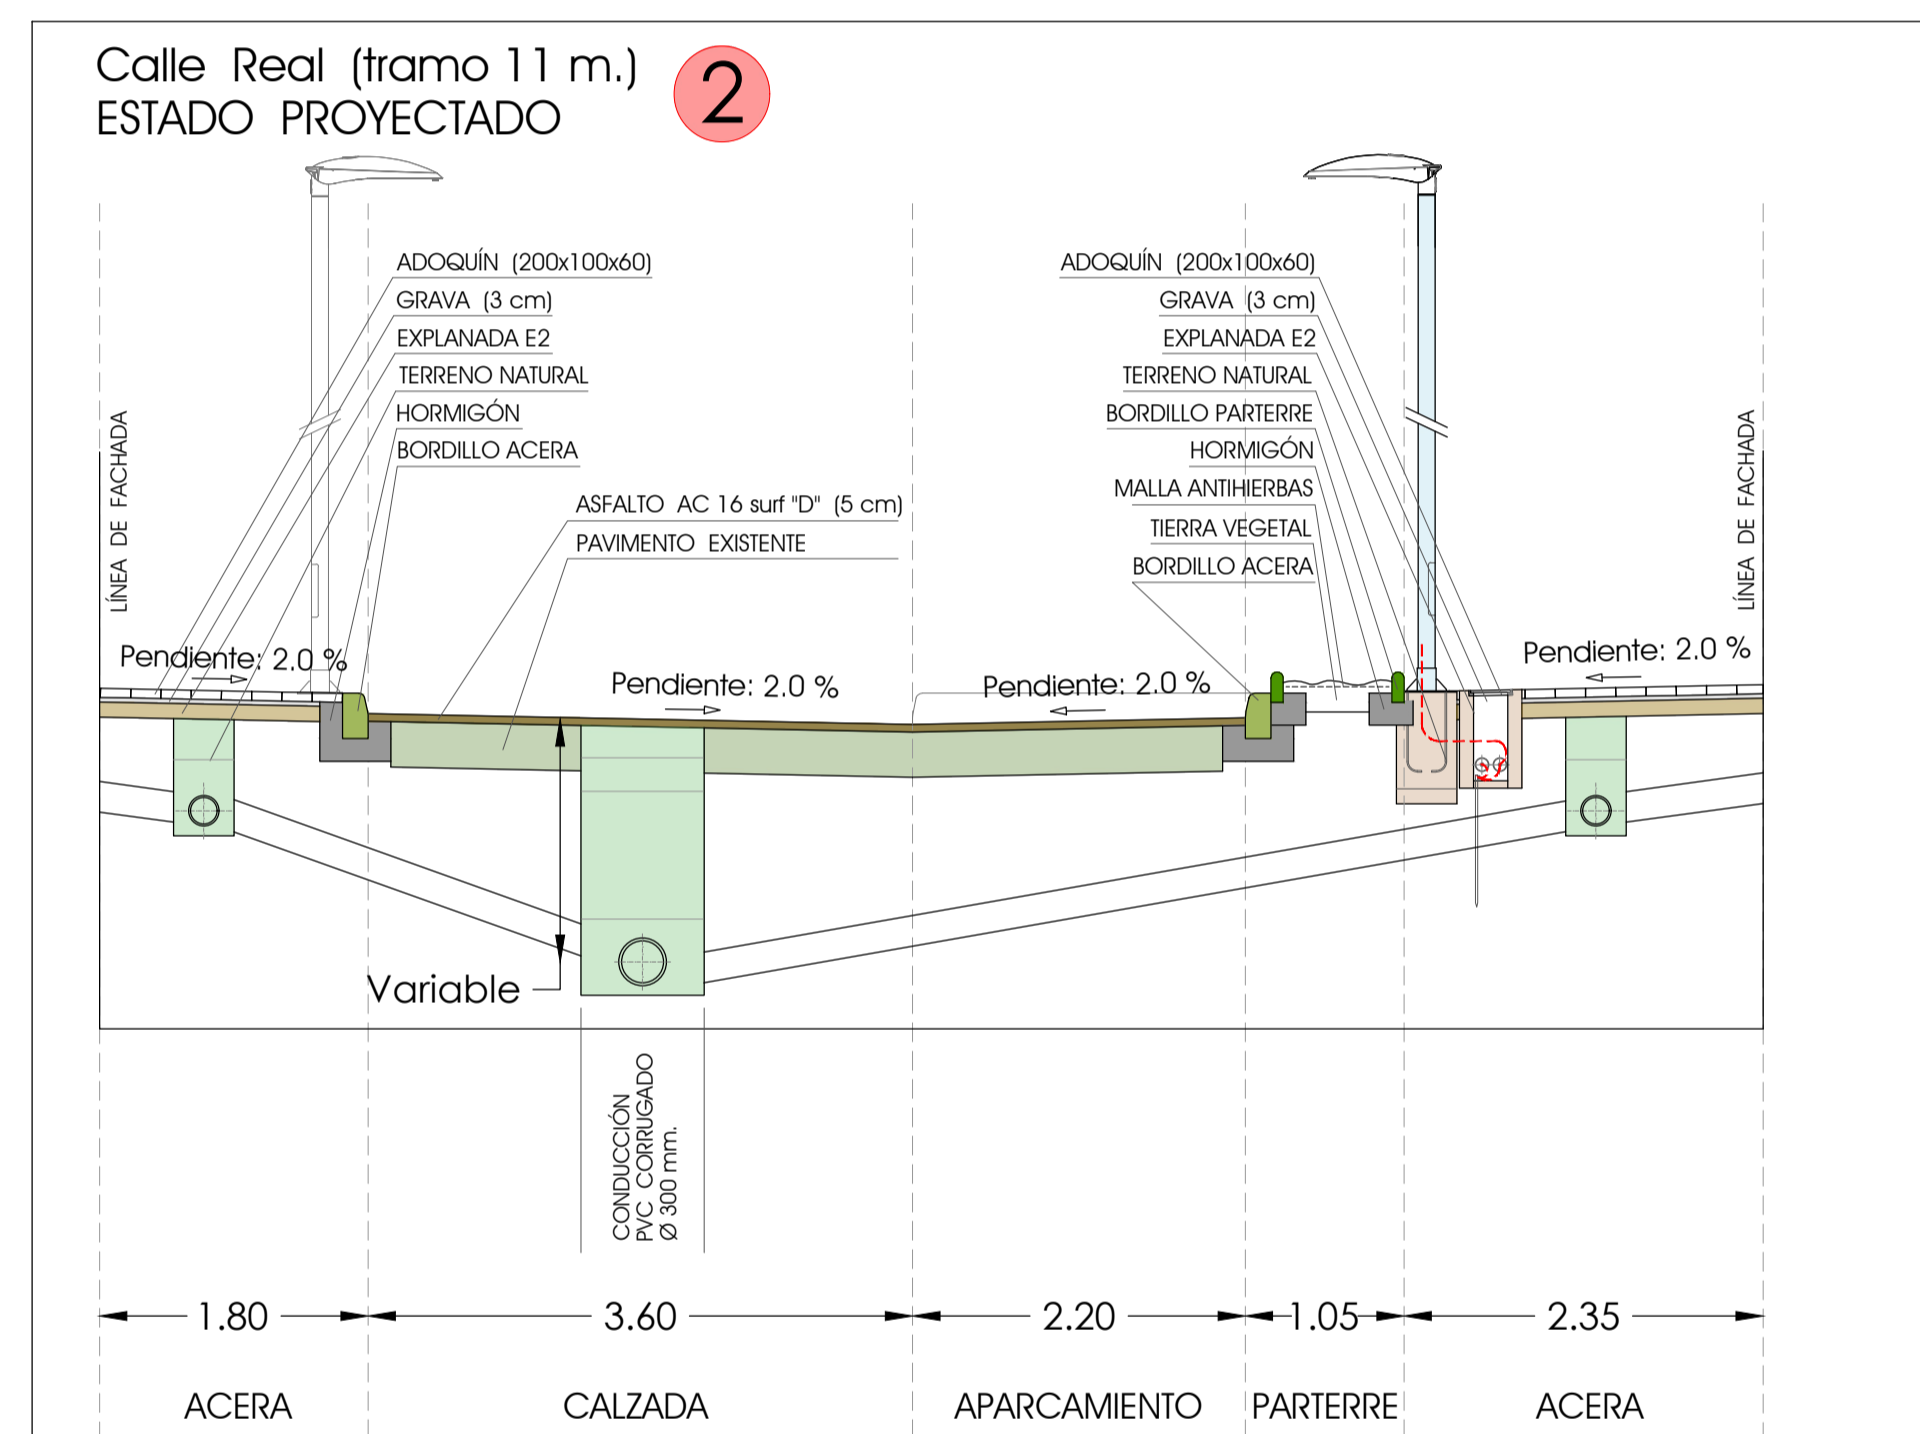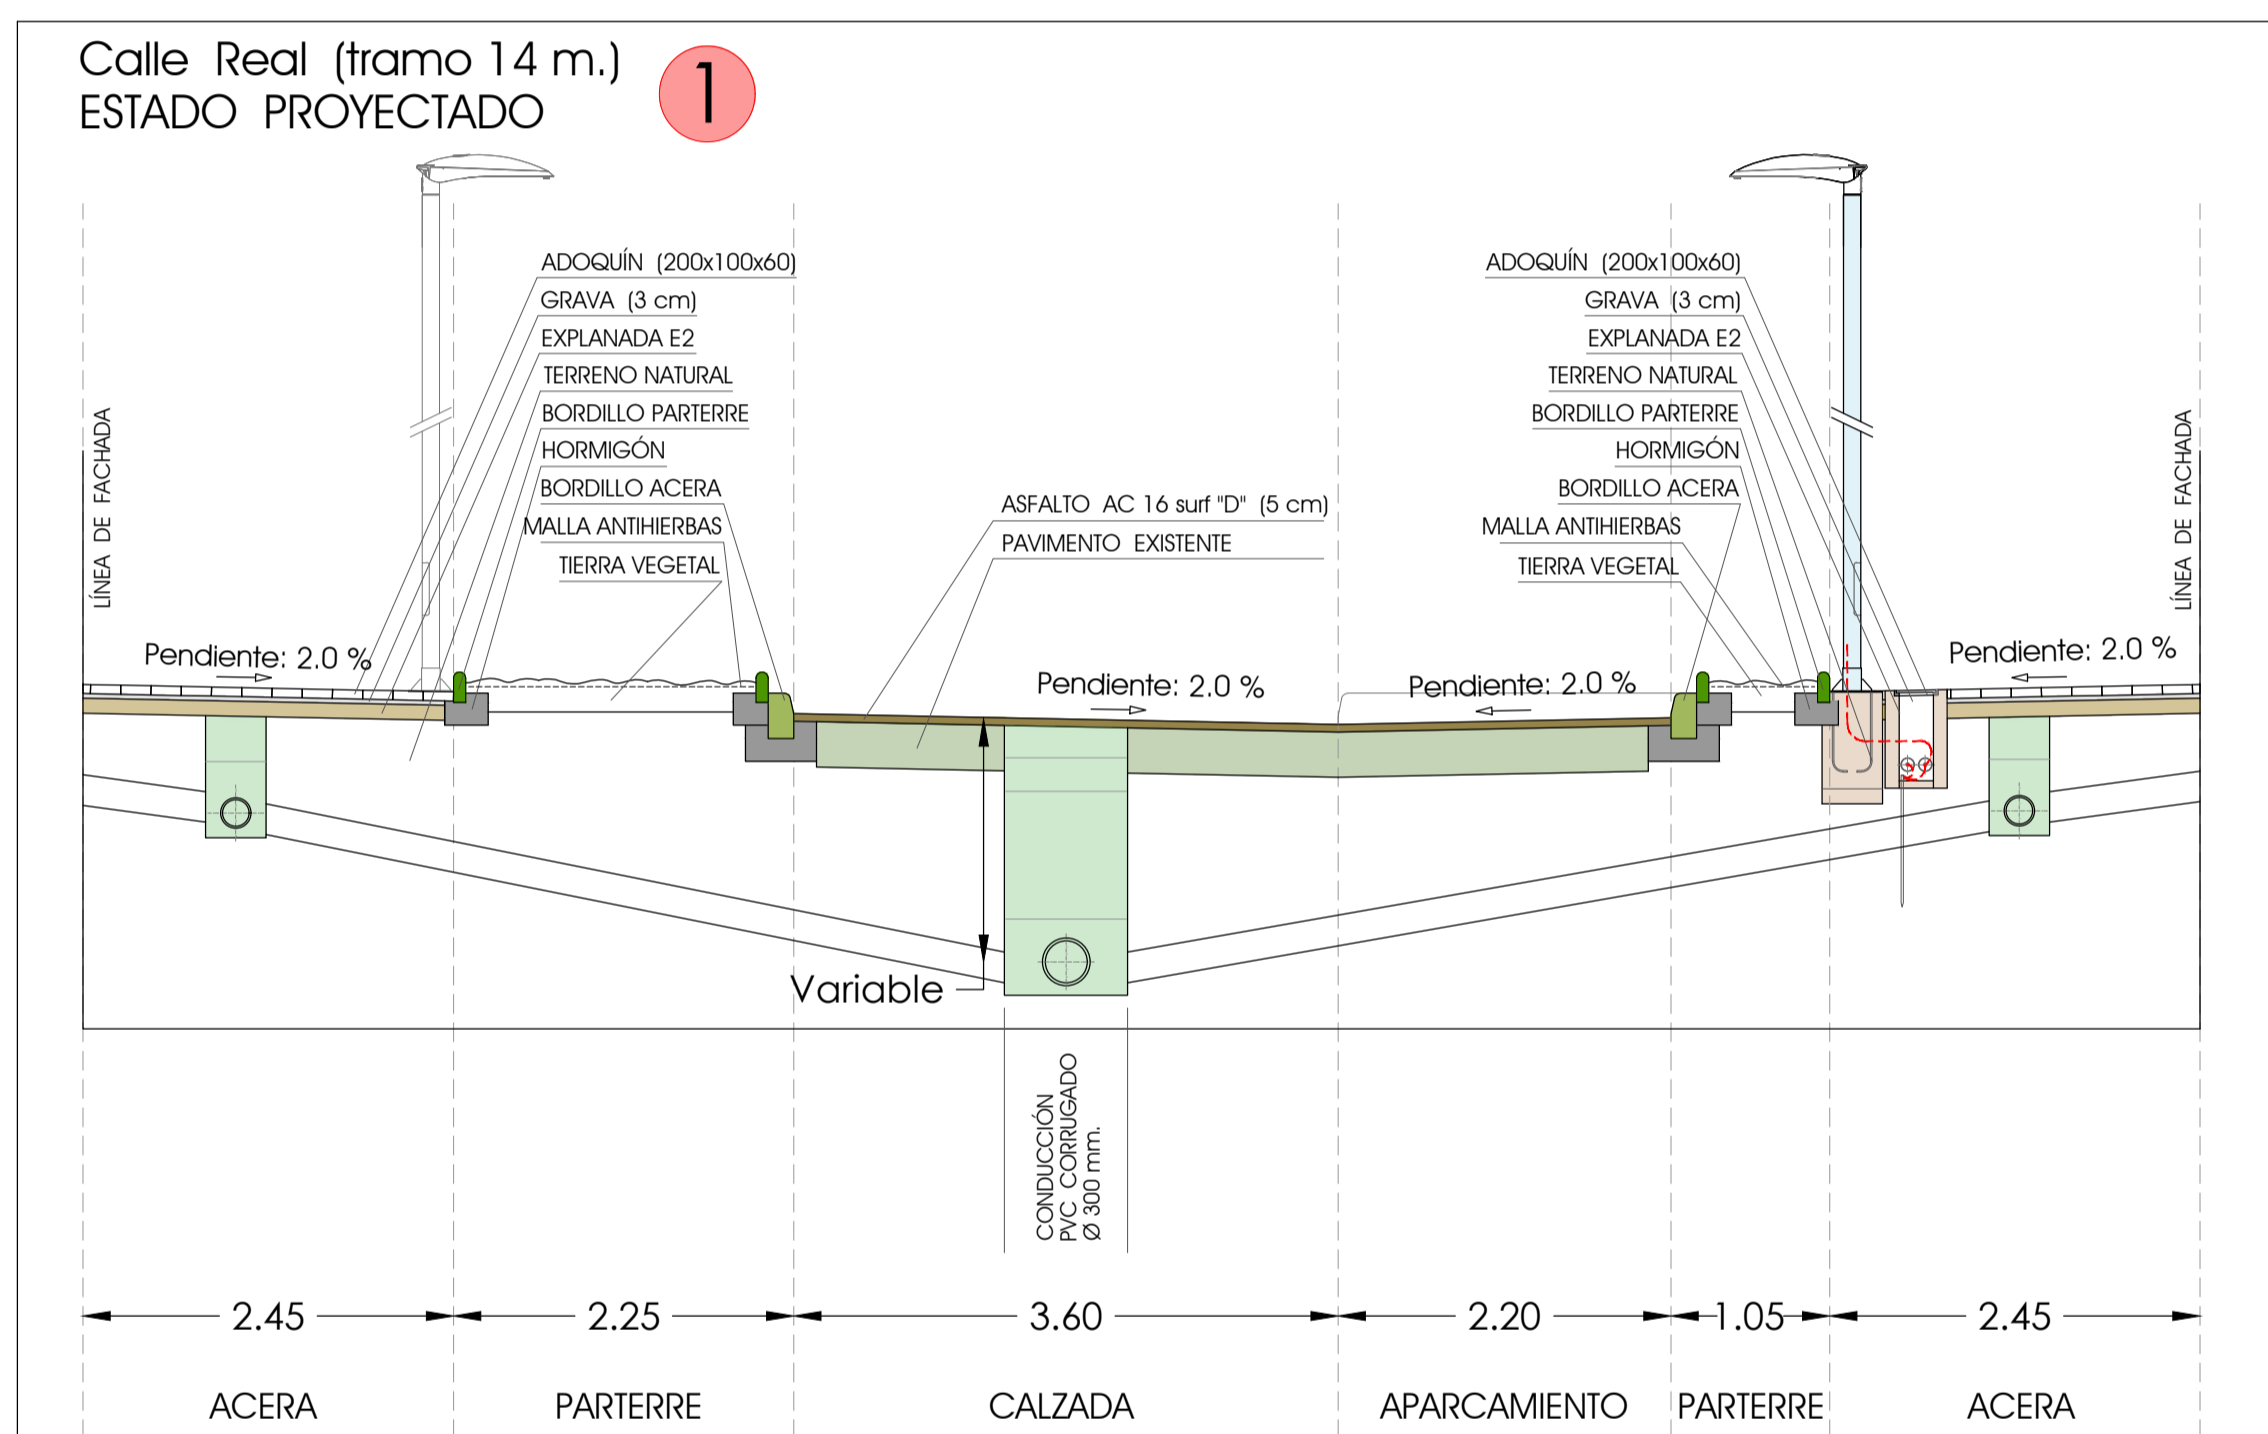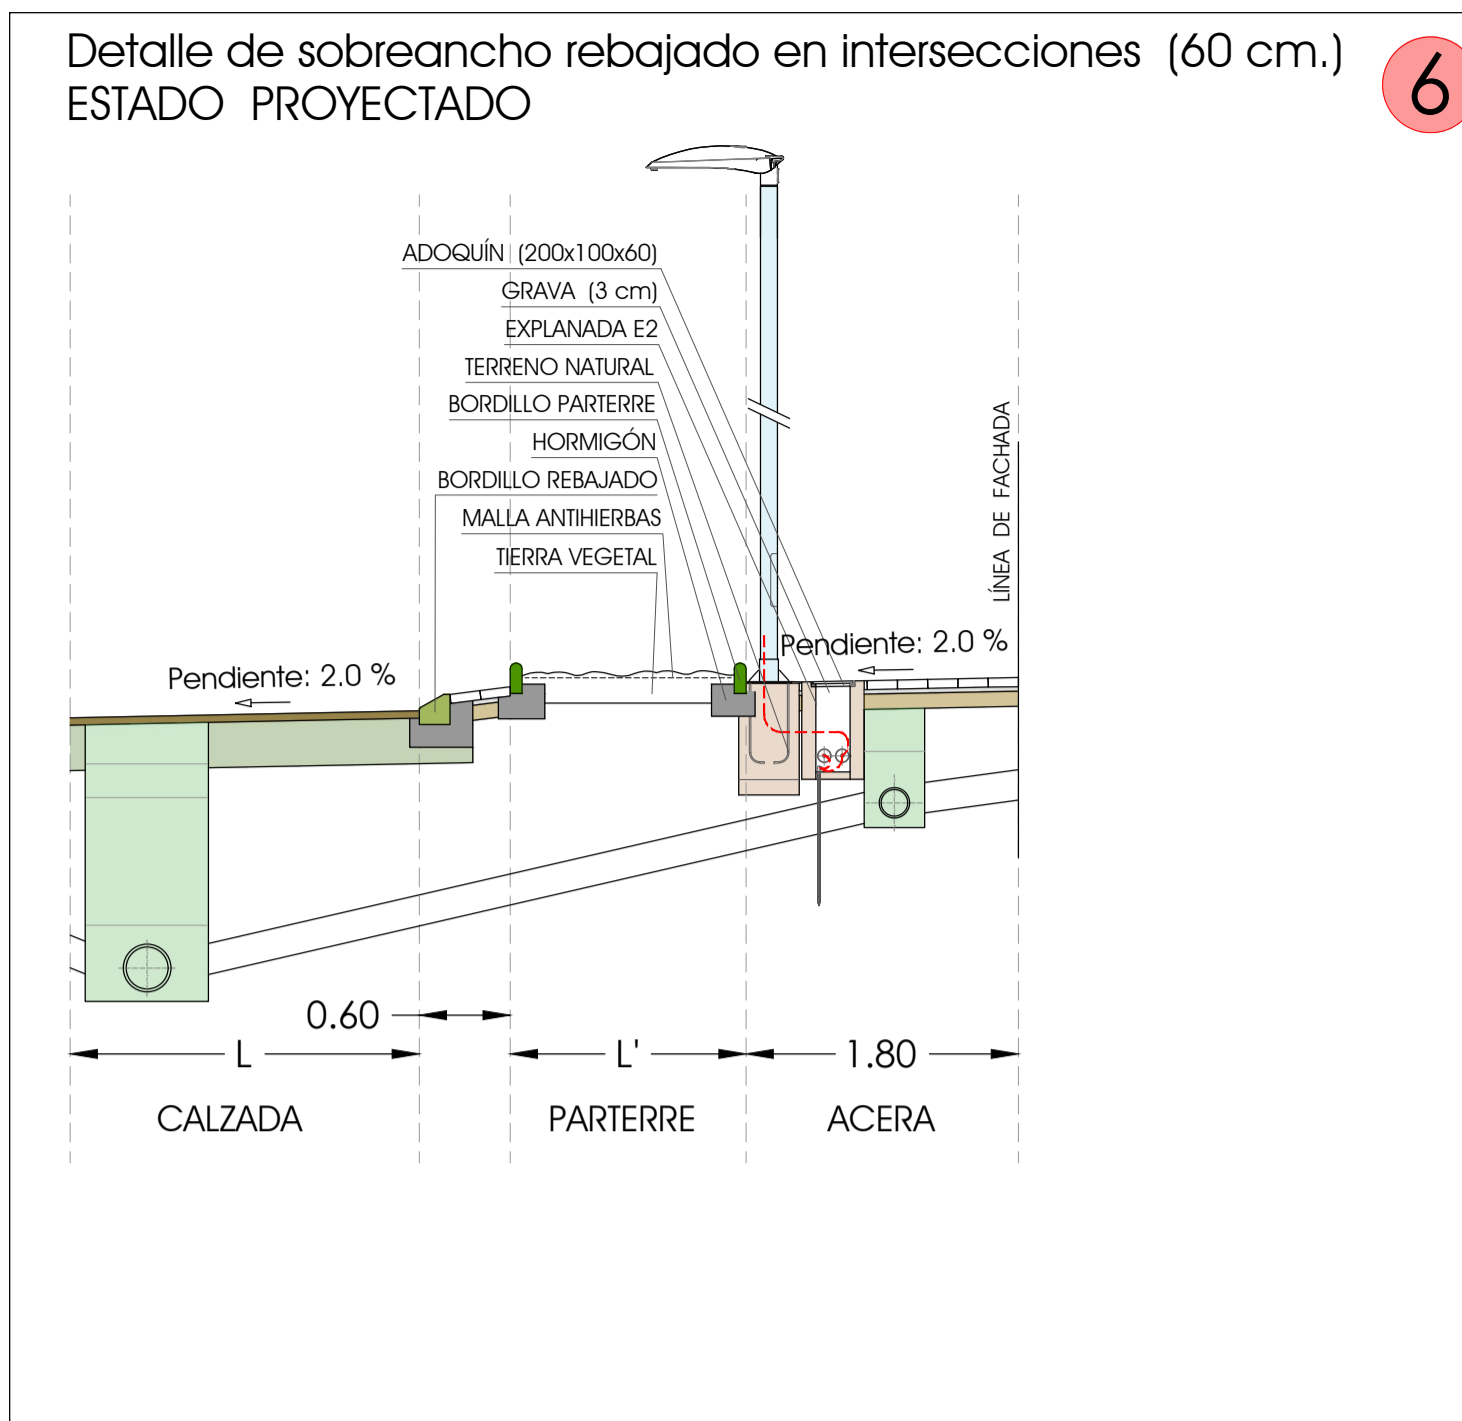REF. EXP: 21-035-HE
MOD. Nº/DATA:
FECHA: DICIEMBRE 2021
SUPERVISADO POR: AUTOR
ESCALA: 1:1.000



PROYECTO: OBRAS DE REMODELACIÓN INTEGRAL EN LA PEDANÍA DE NAVA DE CAMPAÑA, HELLÍN (Albacete)		REF. EXP: 21-035-HE
SITUACIÓN: PEDANÍA DE NAVA DE CAMPAÑA, HELLÍN		MOD. Nº/DATA:
PLANO: E. PROYECTADO, DETALLES (I/II) RED VIARIA		FECHA: DICIEMBRE 2021
PROMOTOR: EXCMO. AYUNTAMIENTO DE HELLÍN (Albacete)		SUPERVISADO POR: AUTOR
		ESCALA: 1:50
 Arquitecto: MIGUEL ÁNGEL MUÑOZ LÓPEZ		Nº DE PLANO: EP_05

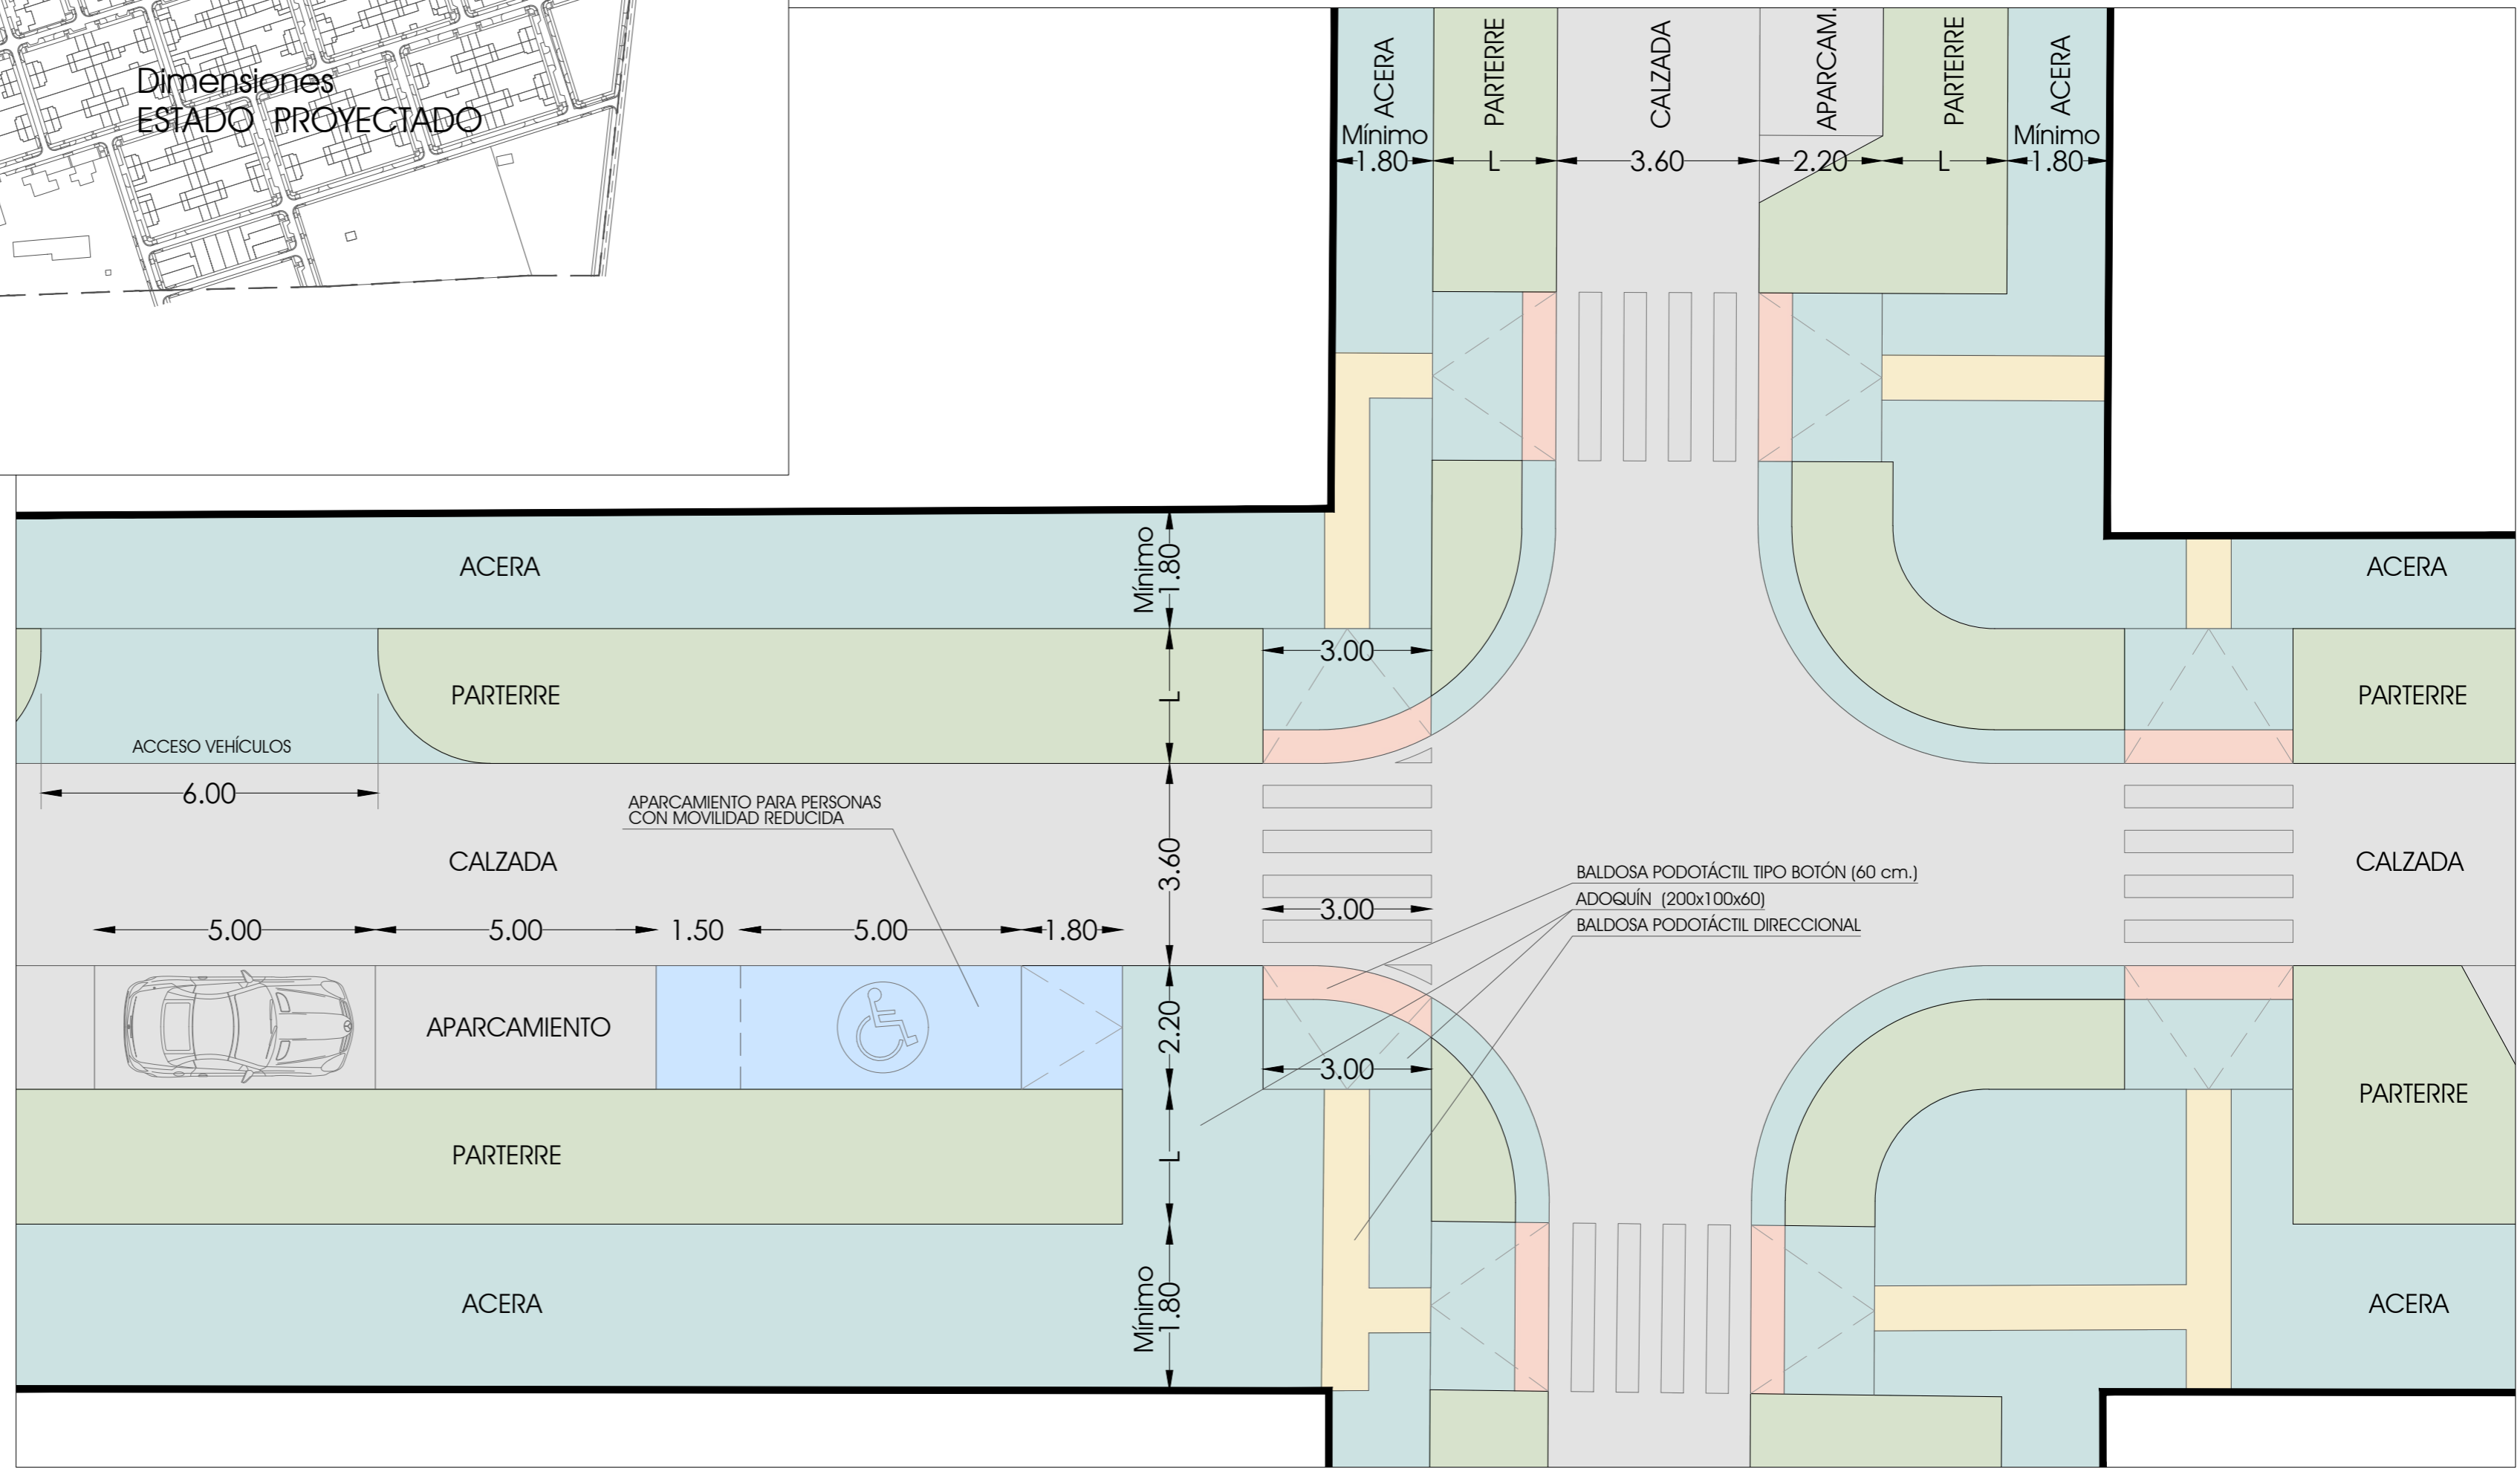

PROYECTO: OBRAS DE REMODELACIÓN INTEGRAL EN LA PEDANÍA DE NAVA DE CAMPAÑA. HELLÍN (Albacete)

SITUACIÓN: PEDANÍA DE NAVA DE CAMPAÑA (Hellín)

PLANO: E. PROYECTADO. DETALLES (II/II)
RED VIARIA

PROMOTOR:
EXCMO. AYUNTAMIENTO
DE HELLÍN (Albacete)



MAM

Arquitecto:
MIGUEL ANGEL MUÑOZ LÓPEZ

Nº DE PLANO: EP_06

REF. EXP: 21-035-HE

MOD. Nº/DATA:



FECHA: DICIEMBRE 2021

SUPERVISADO POR: Autor

ESCALA: 1:50




MEDICION	SIMB.	DESCRIPCION
75	●	POZO
26	■	UNIÓN DE CONDUCTOS TIPO CLIC
349	■	ARQUETA PREFABRICADA PVC Ø 315 mm.
318	→	Nº DE ACOMETIDAS A VIVIENDAS
-	→	CONDUCTO HORMIGÓN Ø 500 mm. (Existente)
3.882,00 m.	→	CONDUCTO PVC CORRUGADO Ø 300 mm.
3.327,00 m.	→	CONDUCTO PVC LISO Ø 200 mm. (Acometidas)

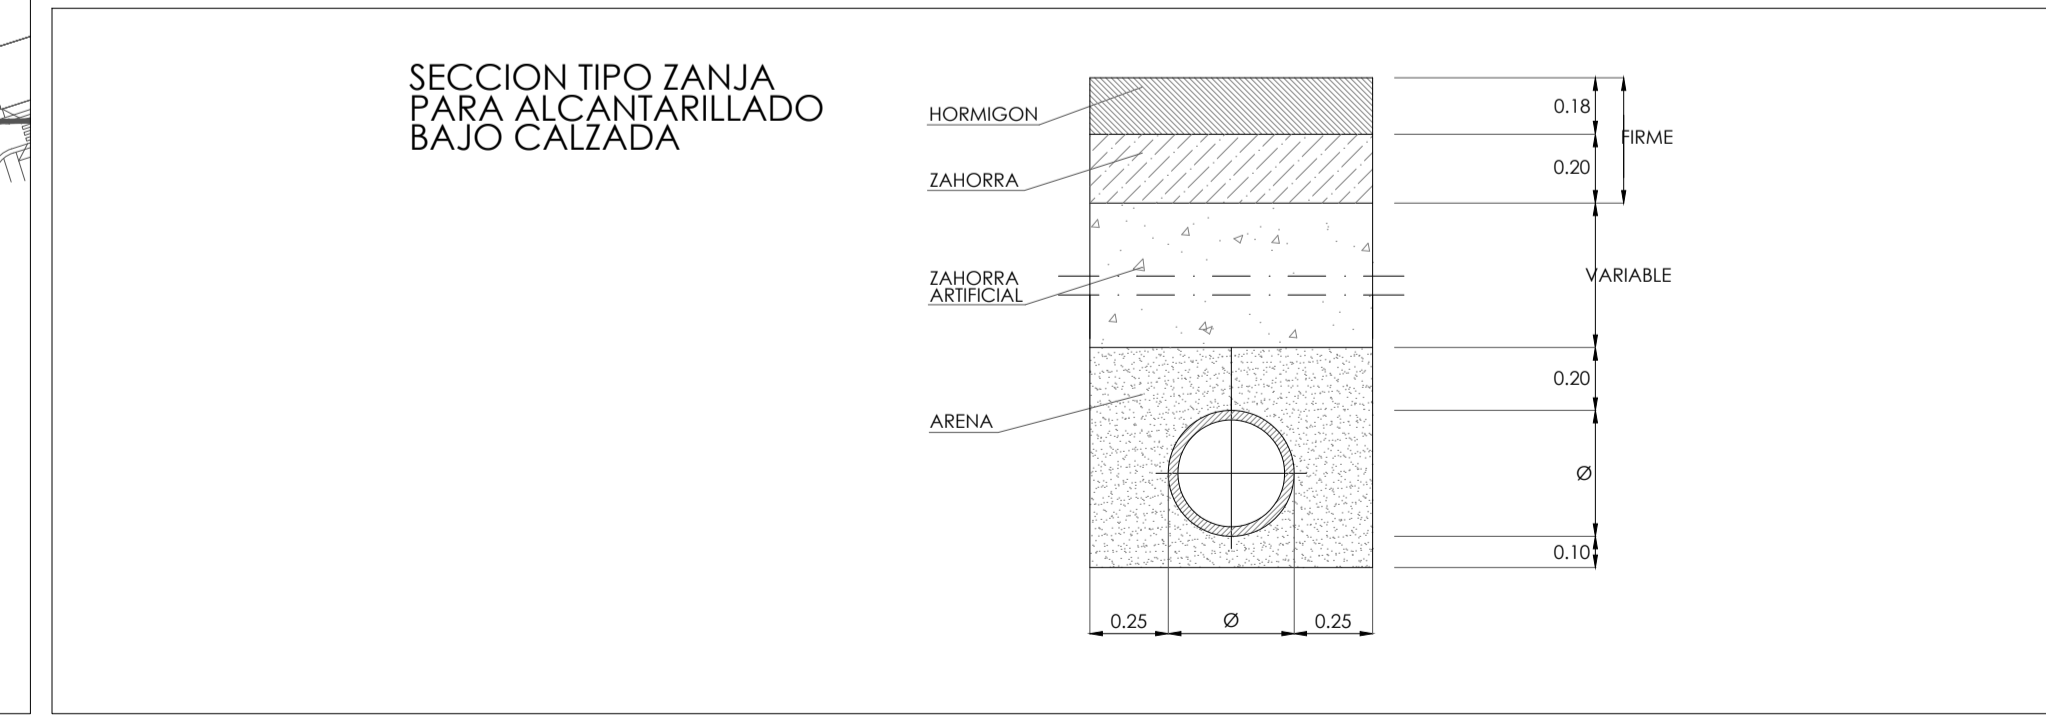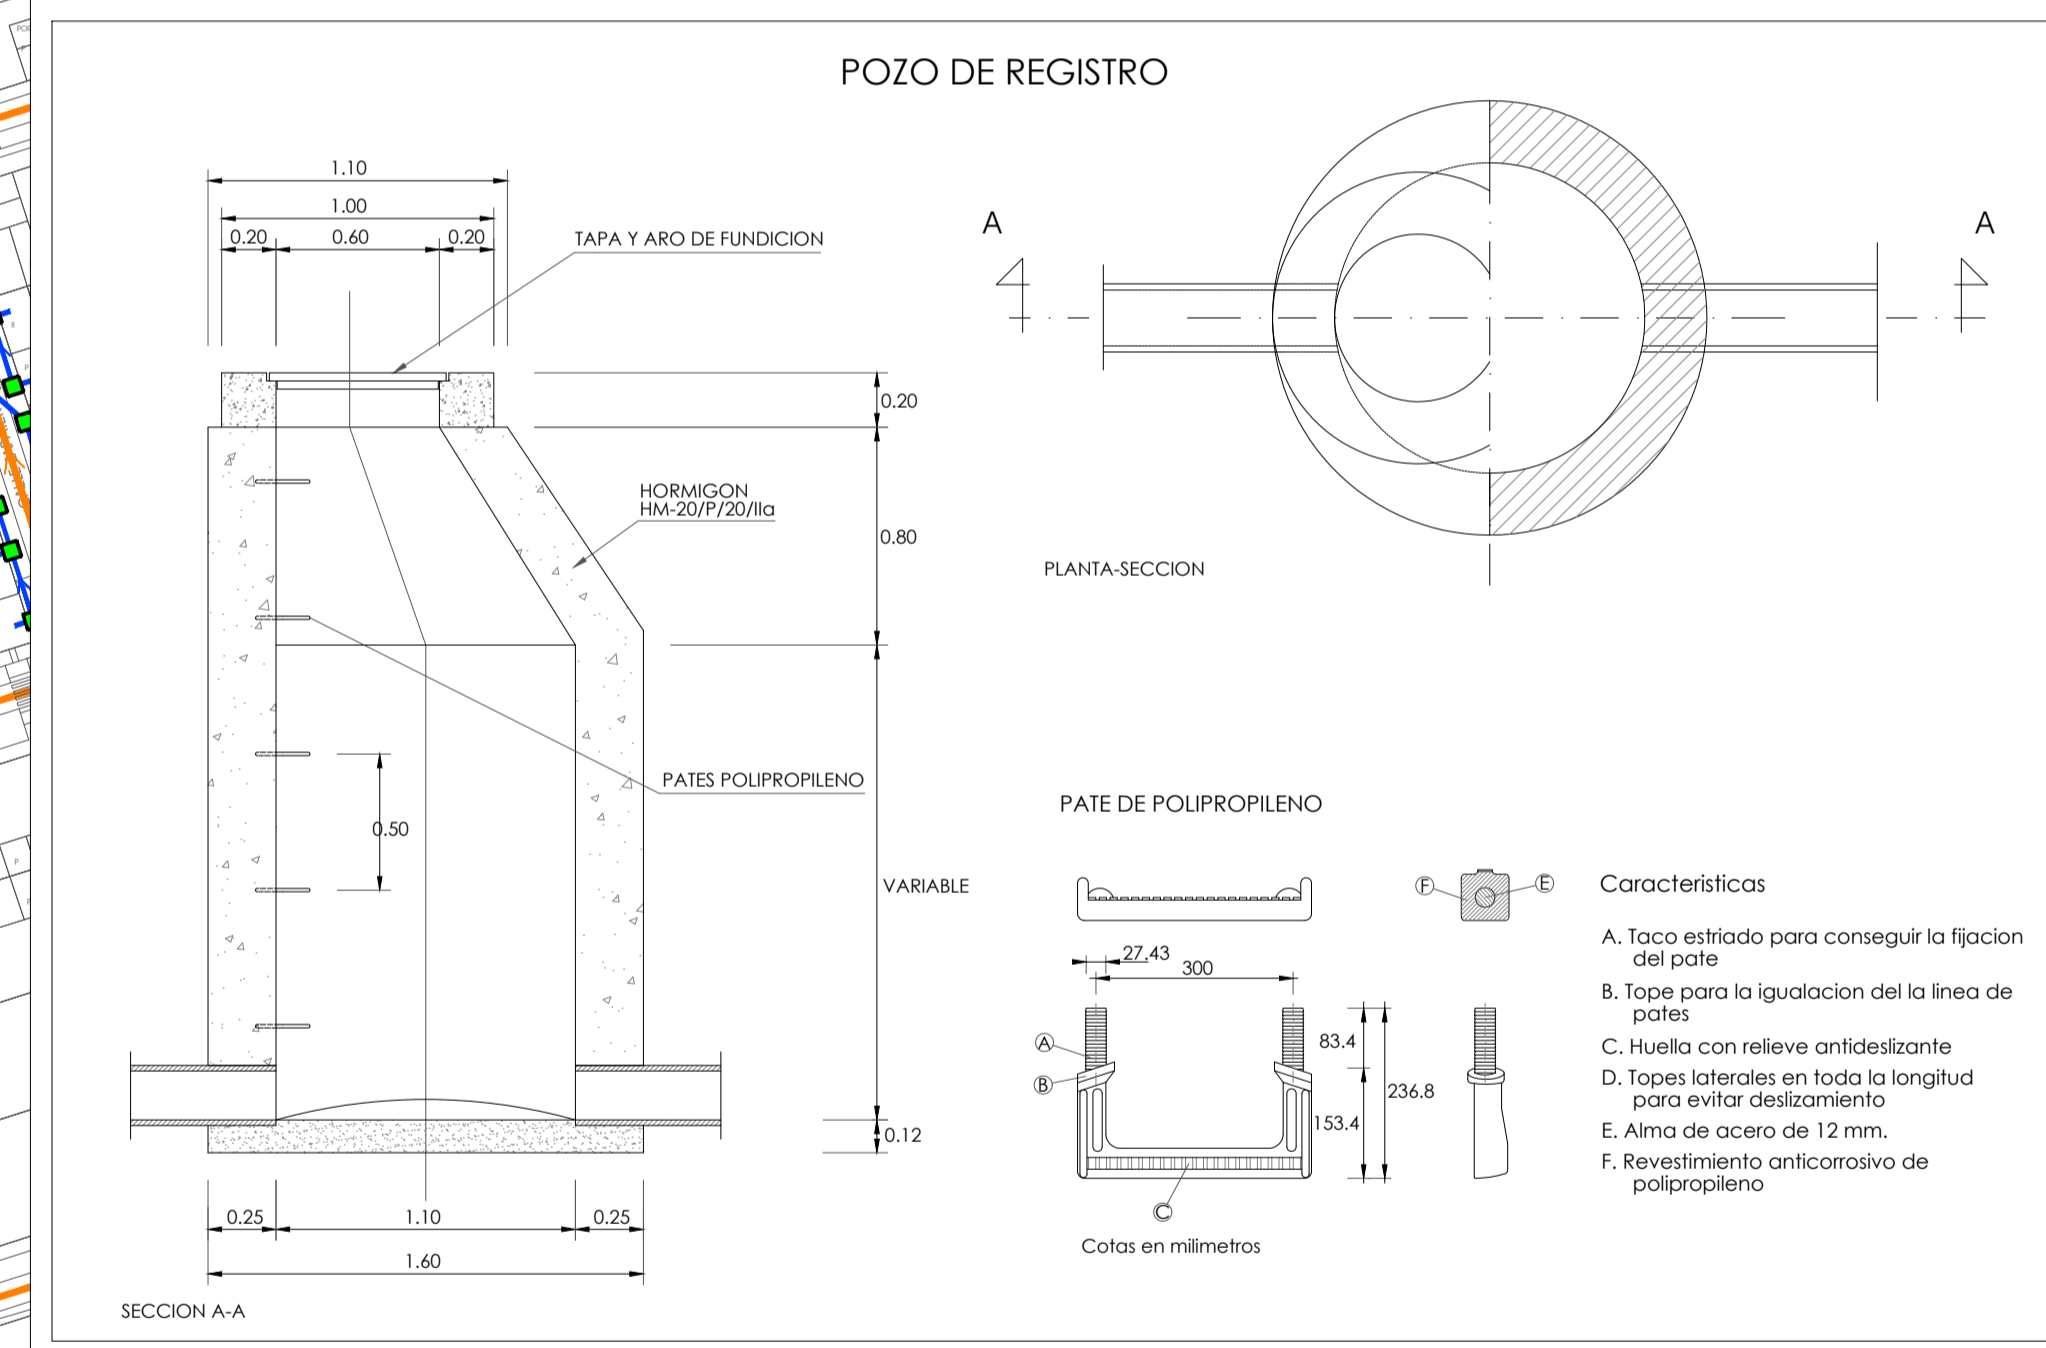



PROYECTO: OBRAS DE REMODELACIÓN INTEGRAL EN LA PEDANÍA DE NAVA DE CAMPAÑA, HELLÍN (Albacete)
 SITUACIÓN: PEDANÍA DE NAVA DE CAMPAÑA (Hellín)
 PLANO: E. PROYECTADO. PLANTA GENERAL RED DE SANEAMIENTO (Sector 1)
 PROMOTOR: EXCMO. AYUNTAMIENTO DE HELLÍN (Albacete)

REF. EXP: 21-035-HE
 MOD. Nº/DATA:
 FECHA: DICIEMBRE 2021
 SUPERVISADO POR: AUTOF
 ESCALA: 1:1.000

Nº DE PLANO: EP_07
 MAM
 Arquitecto: MIGUEL ANGEL MUÑOZ LÓPEZ

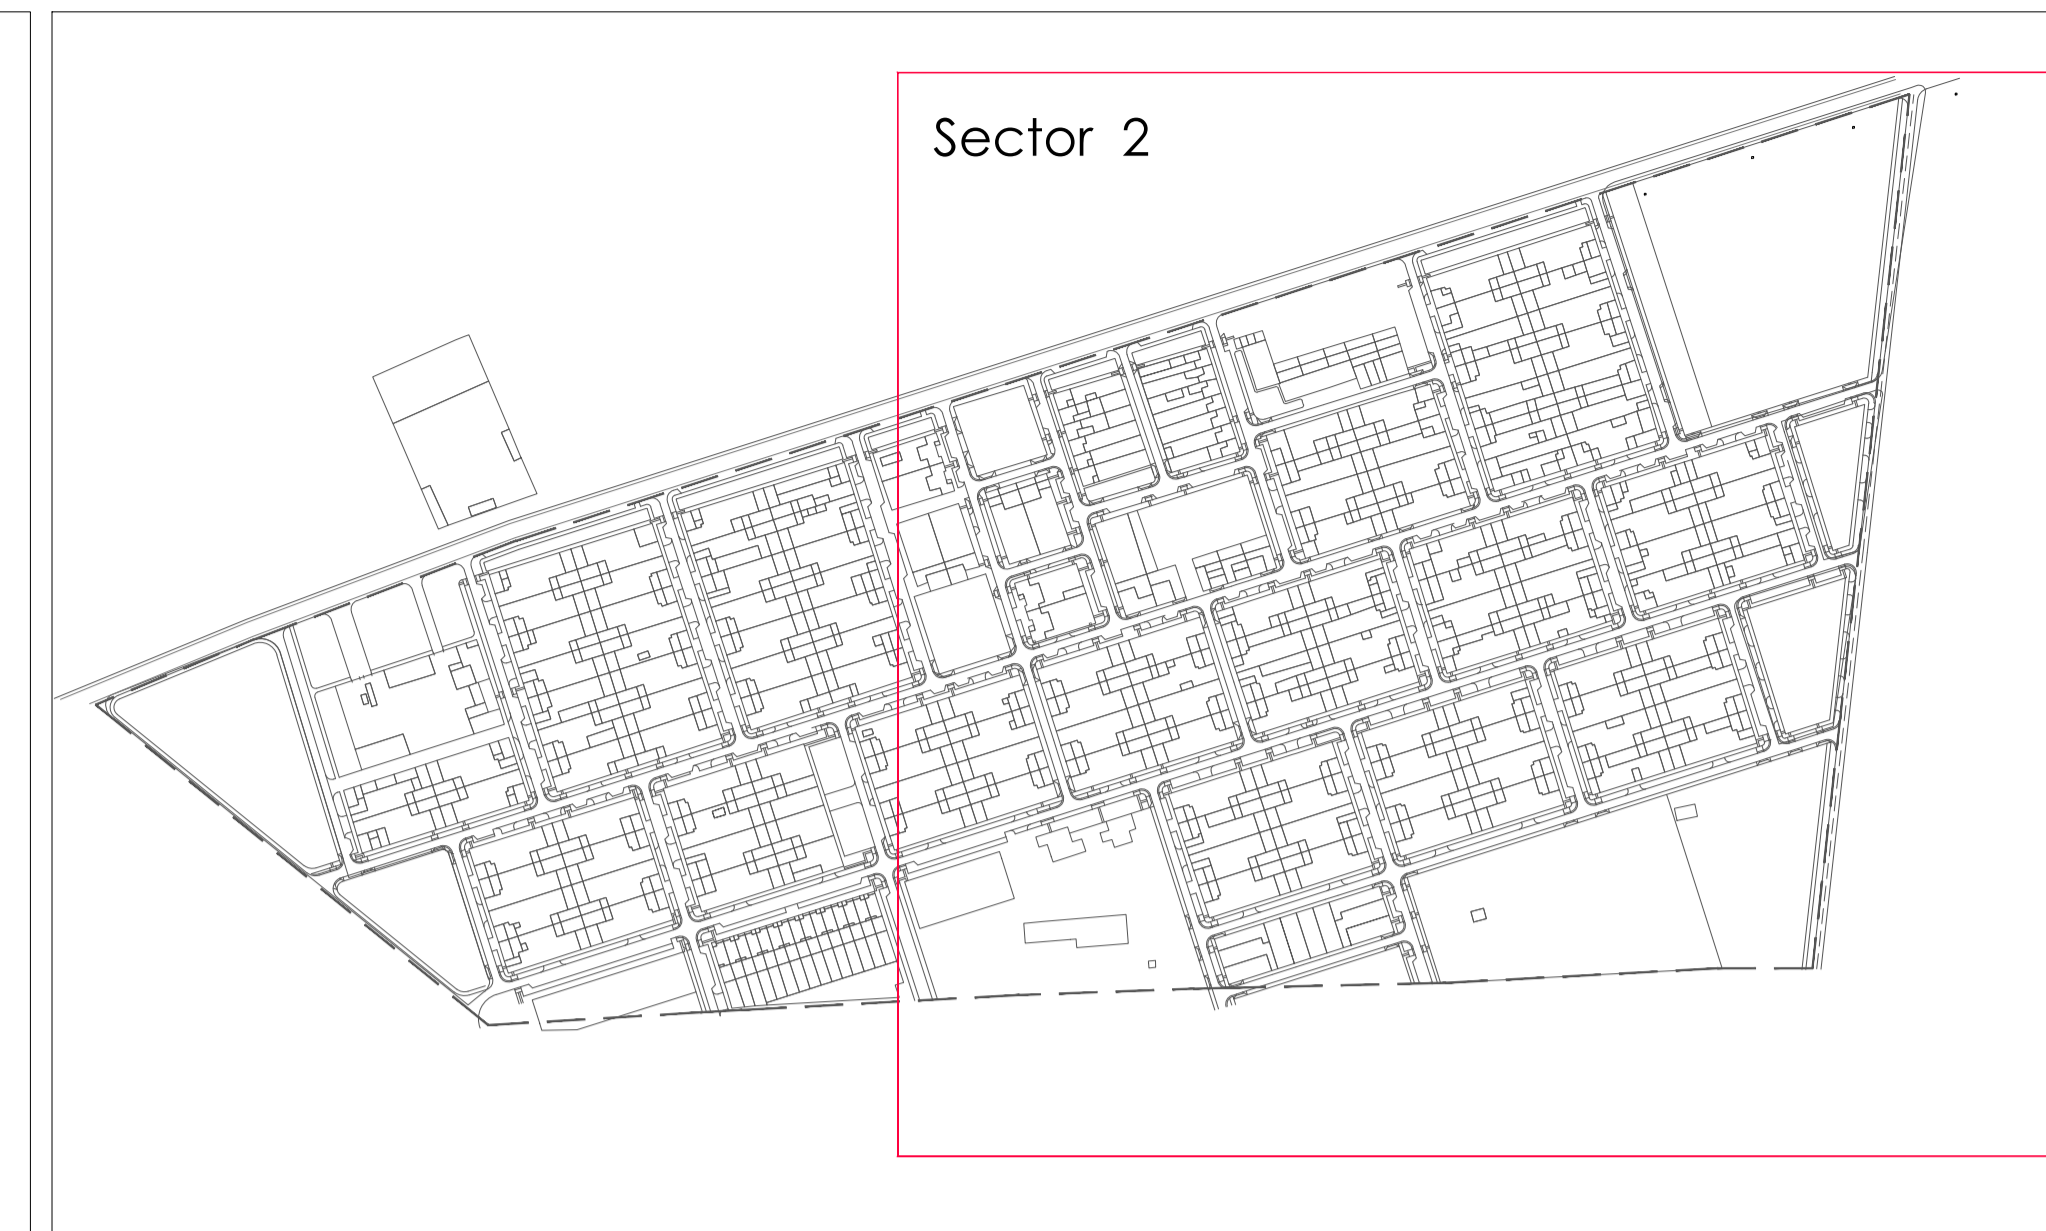




MEDICION	SIMB.	DESCRIPCION
75	●	POZO
26	■	UNIÓN DE CONDUCTOS TIPO CLIC
349	■	ARQUETA PREFABRICADA PVC Ø 315 mm.
318	→	Nº DE ACOMETIDAS A VIVIENDAS
-	→	CONDUCTO HORMIGÓN Ø 500 mm. (Existente)
3.882,00 m.	→	CONDUCTO PVC CORRUGADO Ø 300 mm.
3.327,00 m.	→	CONDUCTO PVC LISO Ø 200 mm. (Acometidas)

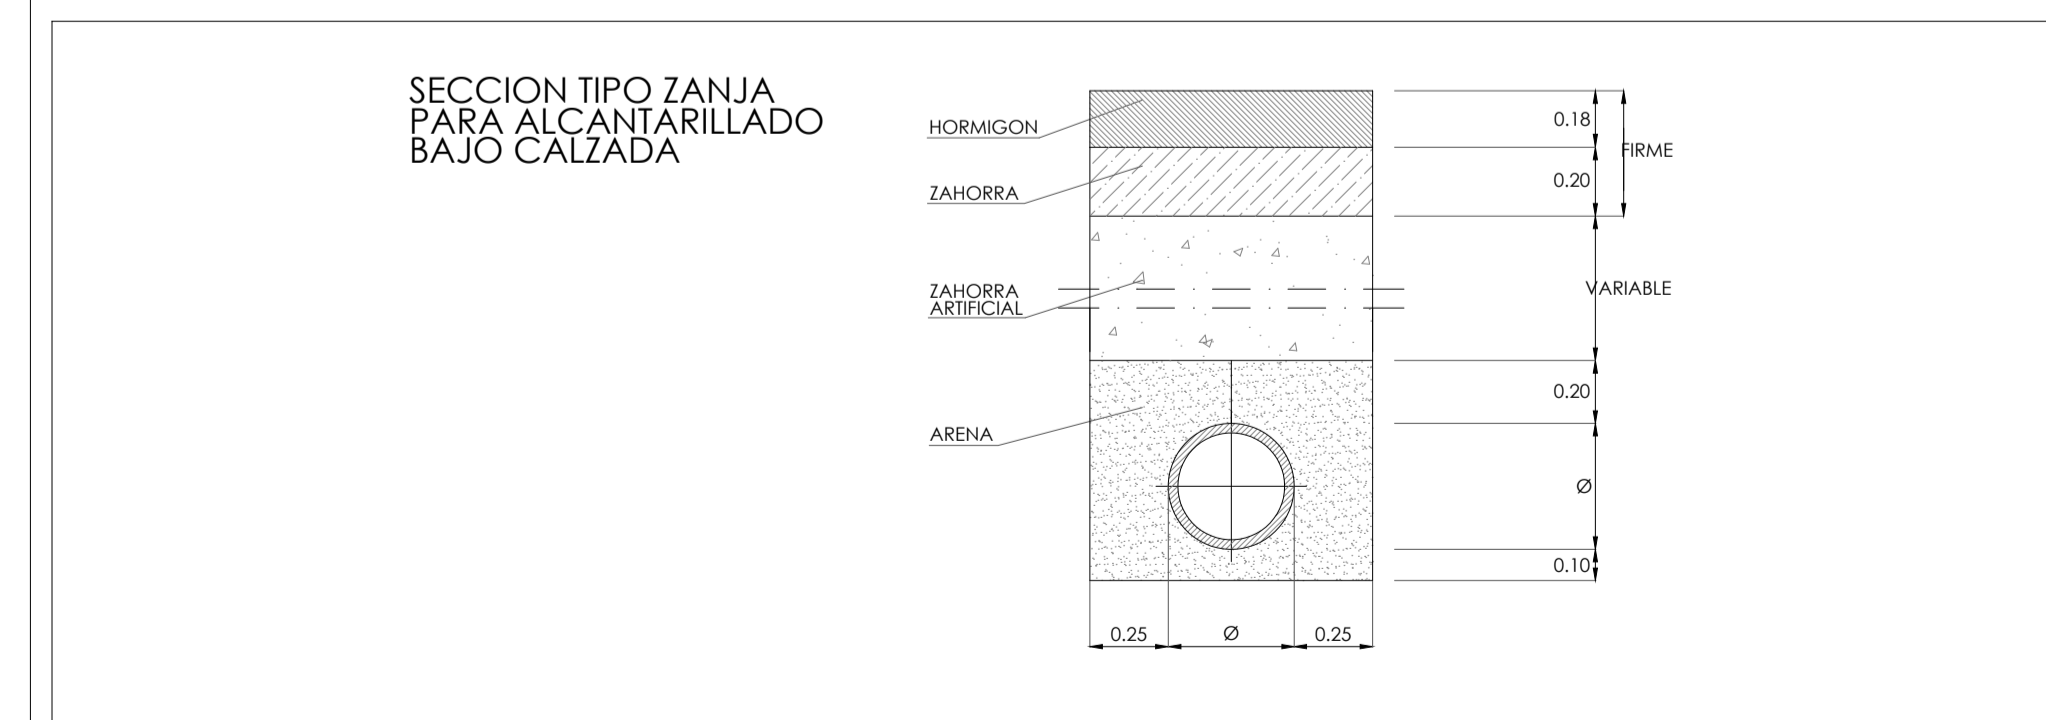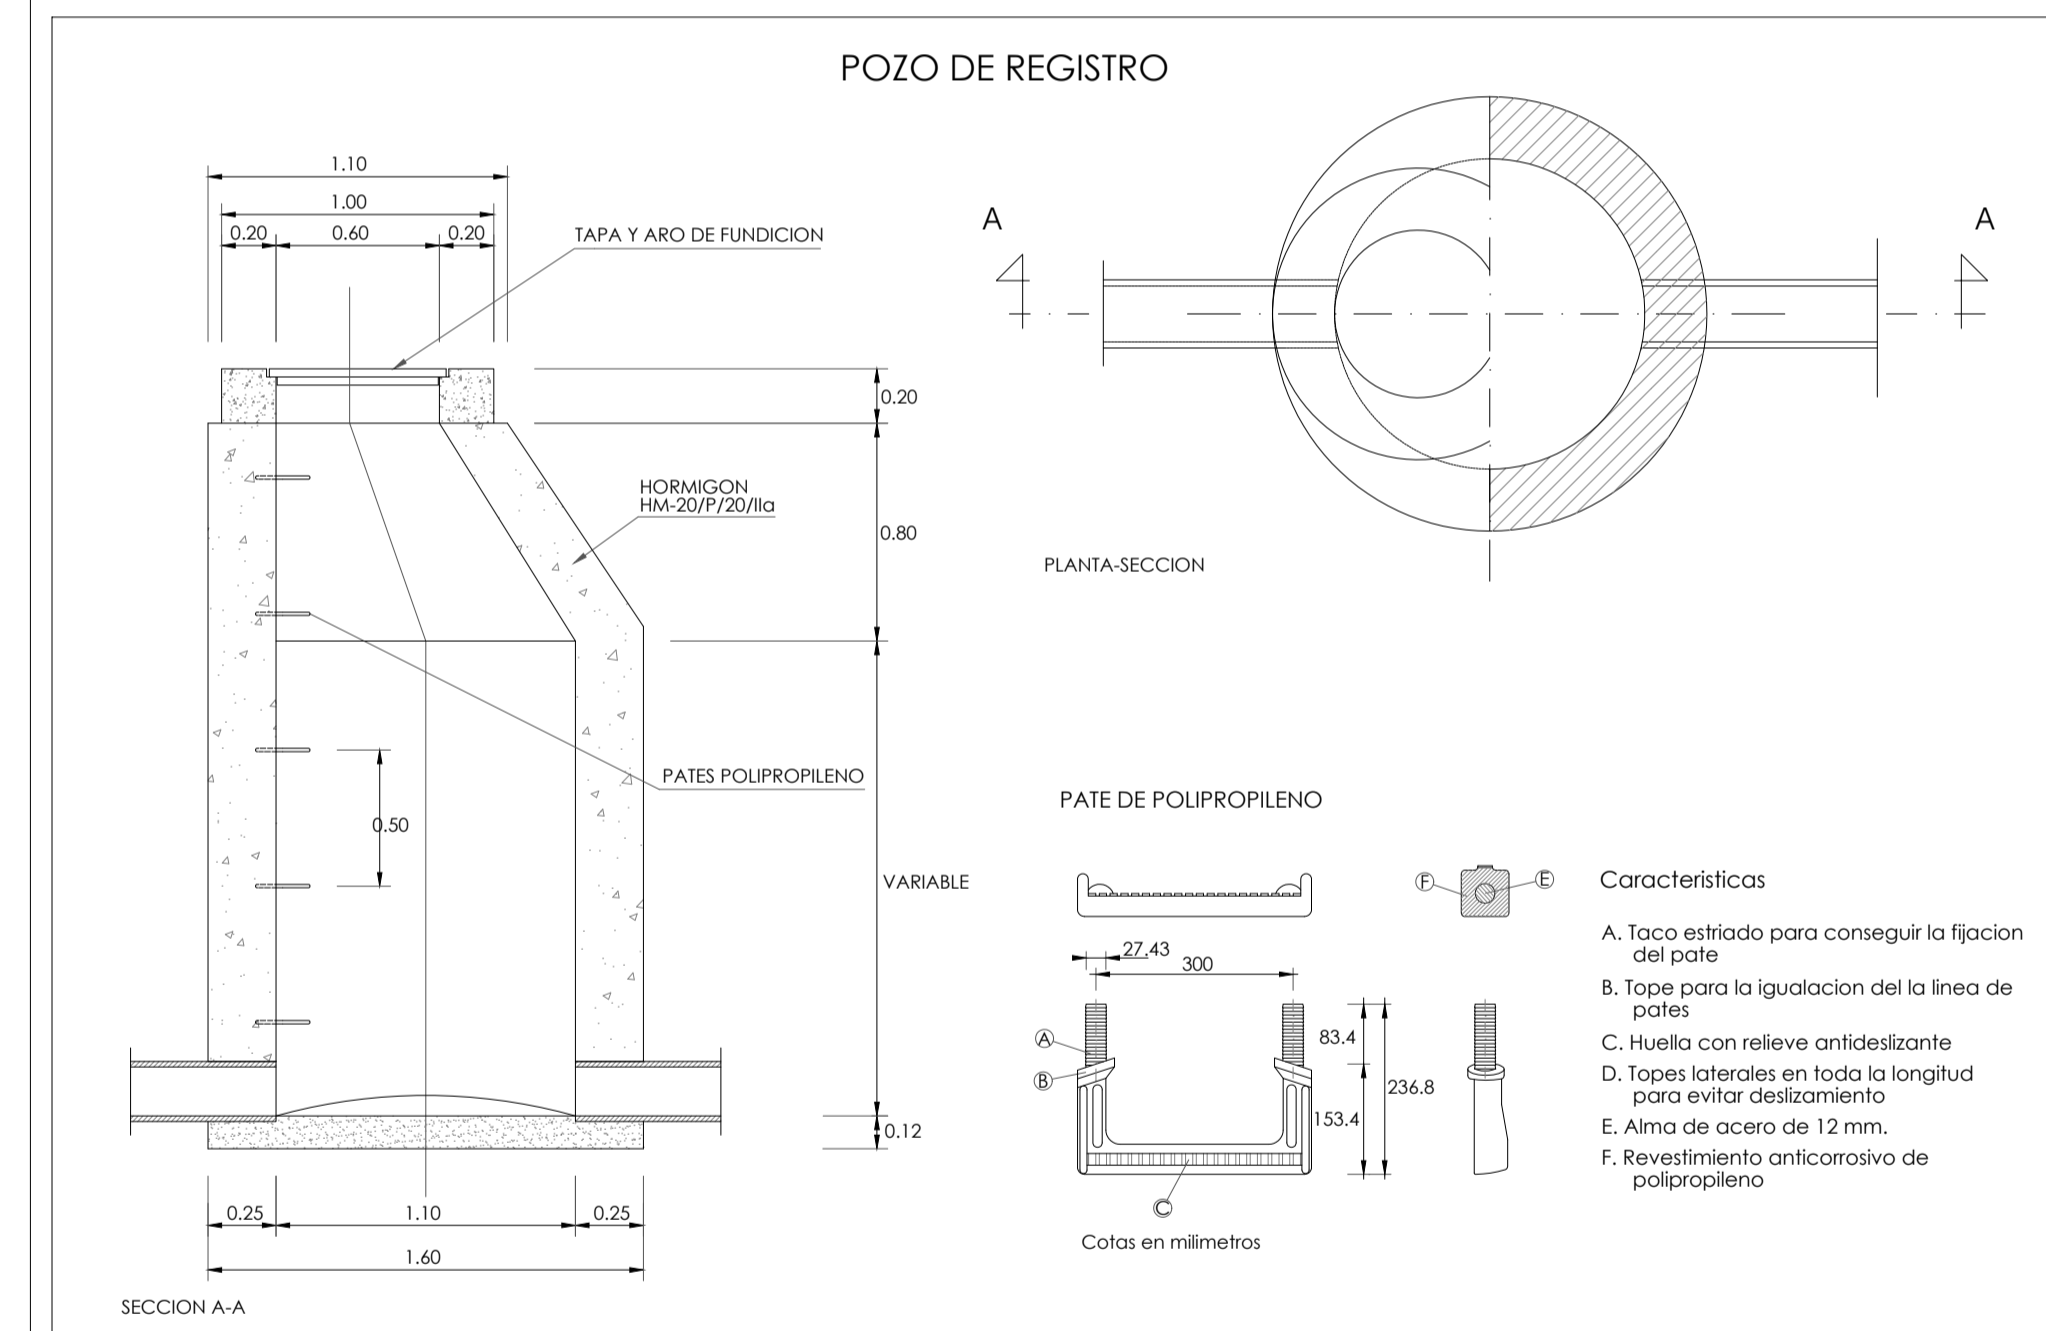





PROYECTO: OBRAS DE REMODELACIÓN INTEGRAL EN LA PEDANÍA DE NAVA DE CAMPAÑA, HELLÍN (Albacete)
 SITUACIÓN: PEDANÍA DE NAVA DE CAMPAÑA (Hellín)
 PLANO: E. PROYECTADO. PLANTA GENERAL RED DE SANEAMIENTO (Sector 2)
 PROMOTOR: EXCMO. AYUNTAMIENTO DE HELLÍN (Albacete)

REF. EXP: 21-035-HE
 MOD. Nº/DATA:
 FECHA: DICIEMBRE 2021
 SUPERVISADO POR: AUTOR
 ESCALA: 1:1.000

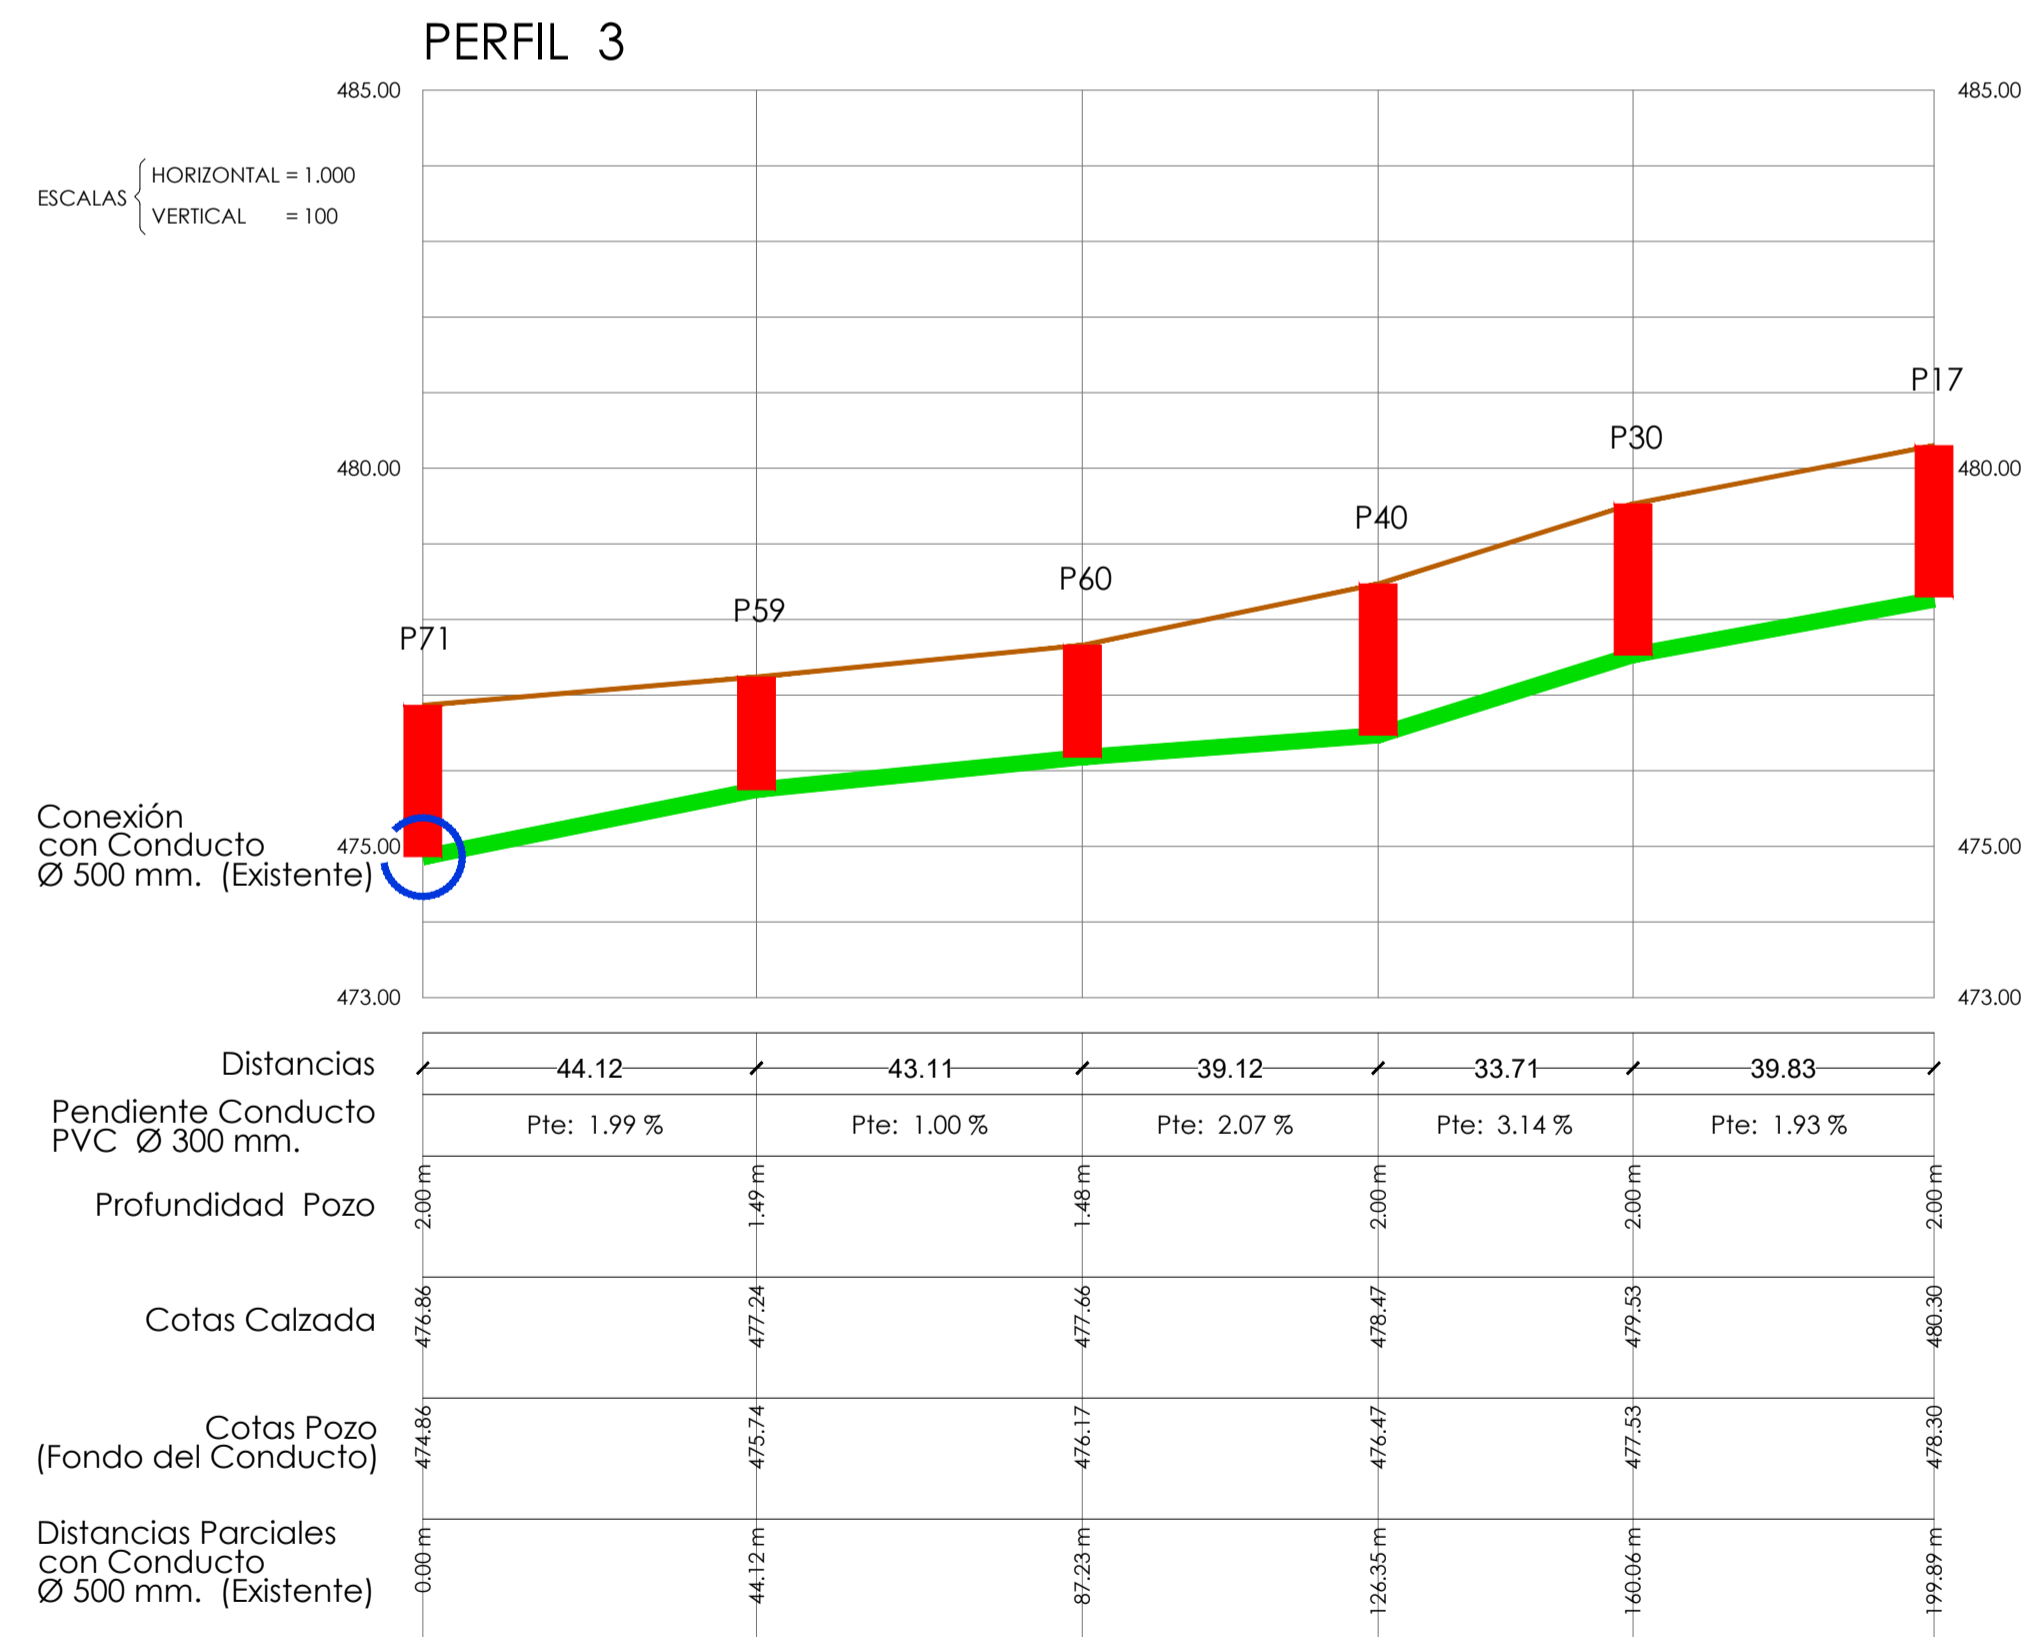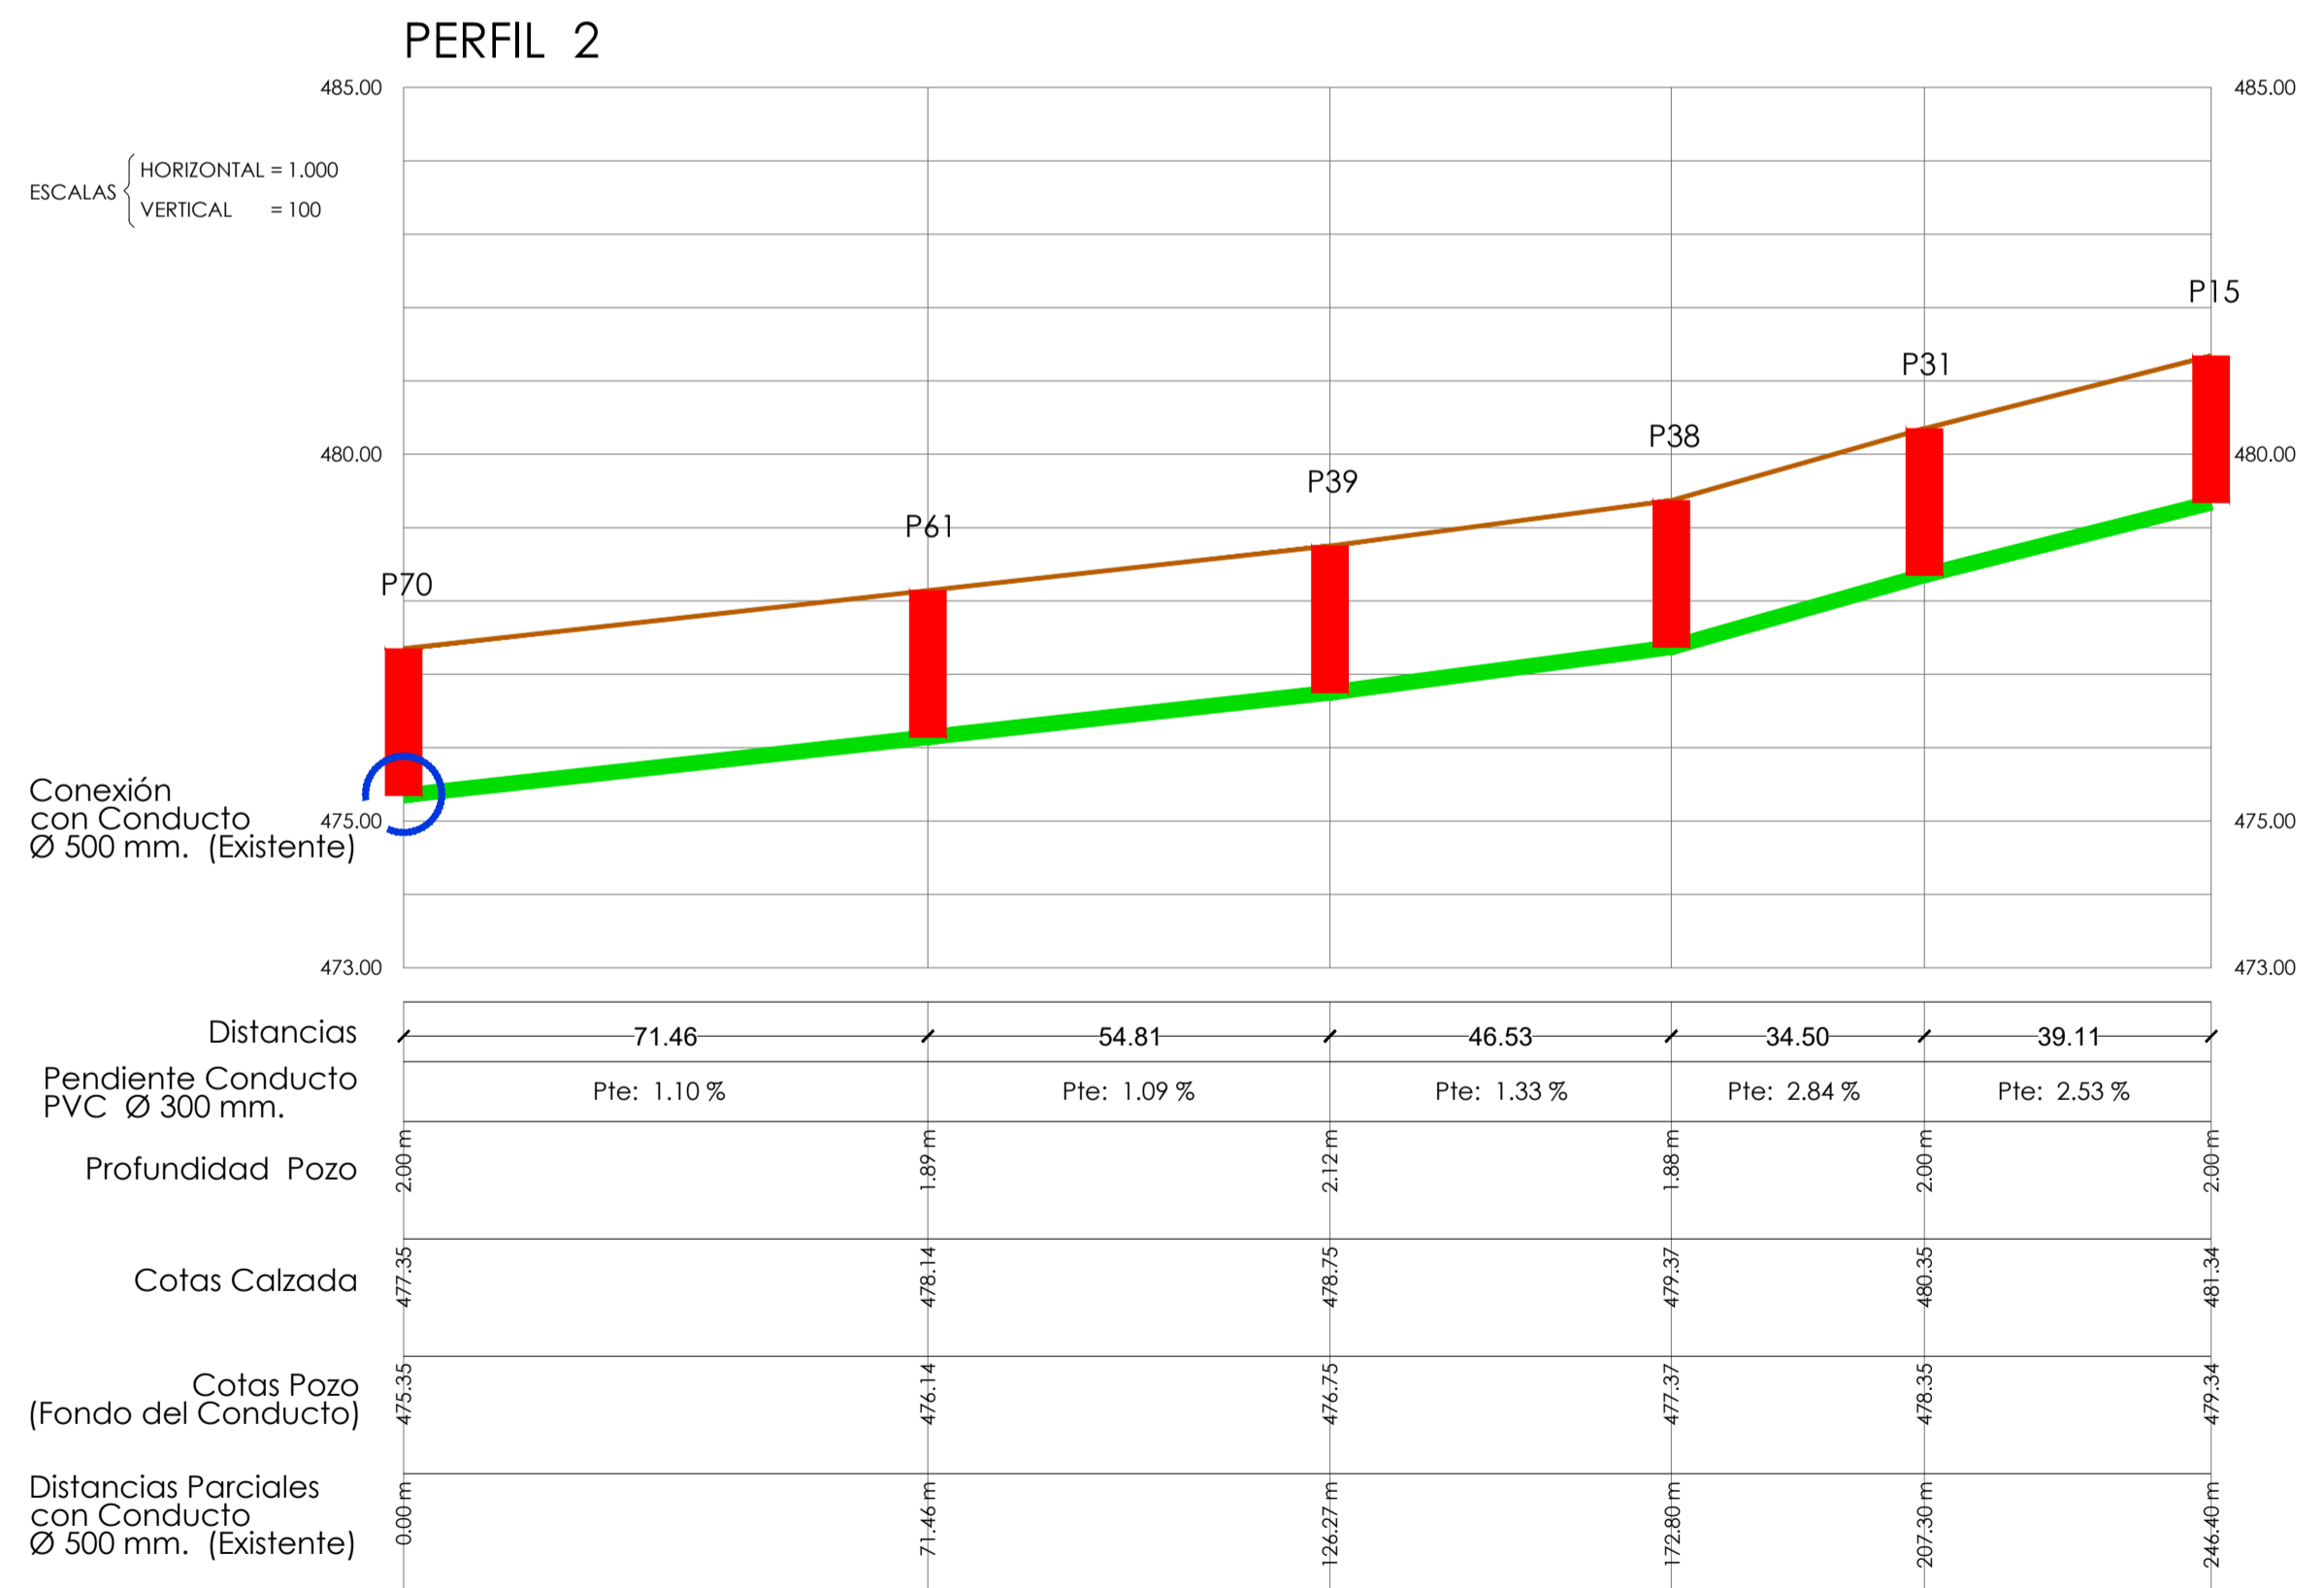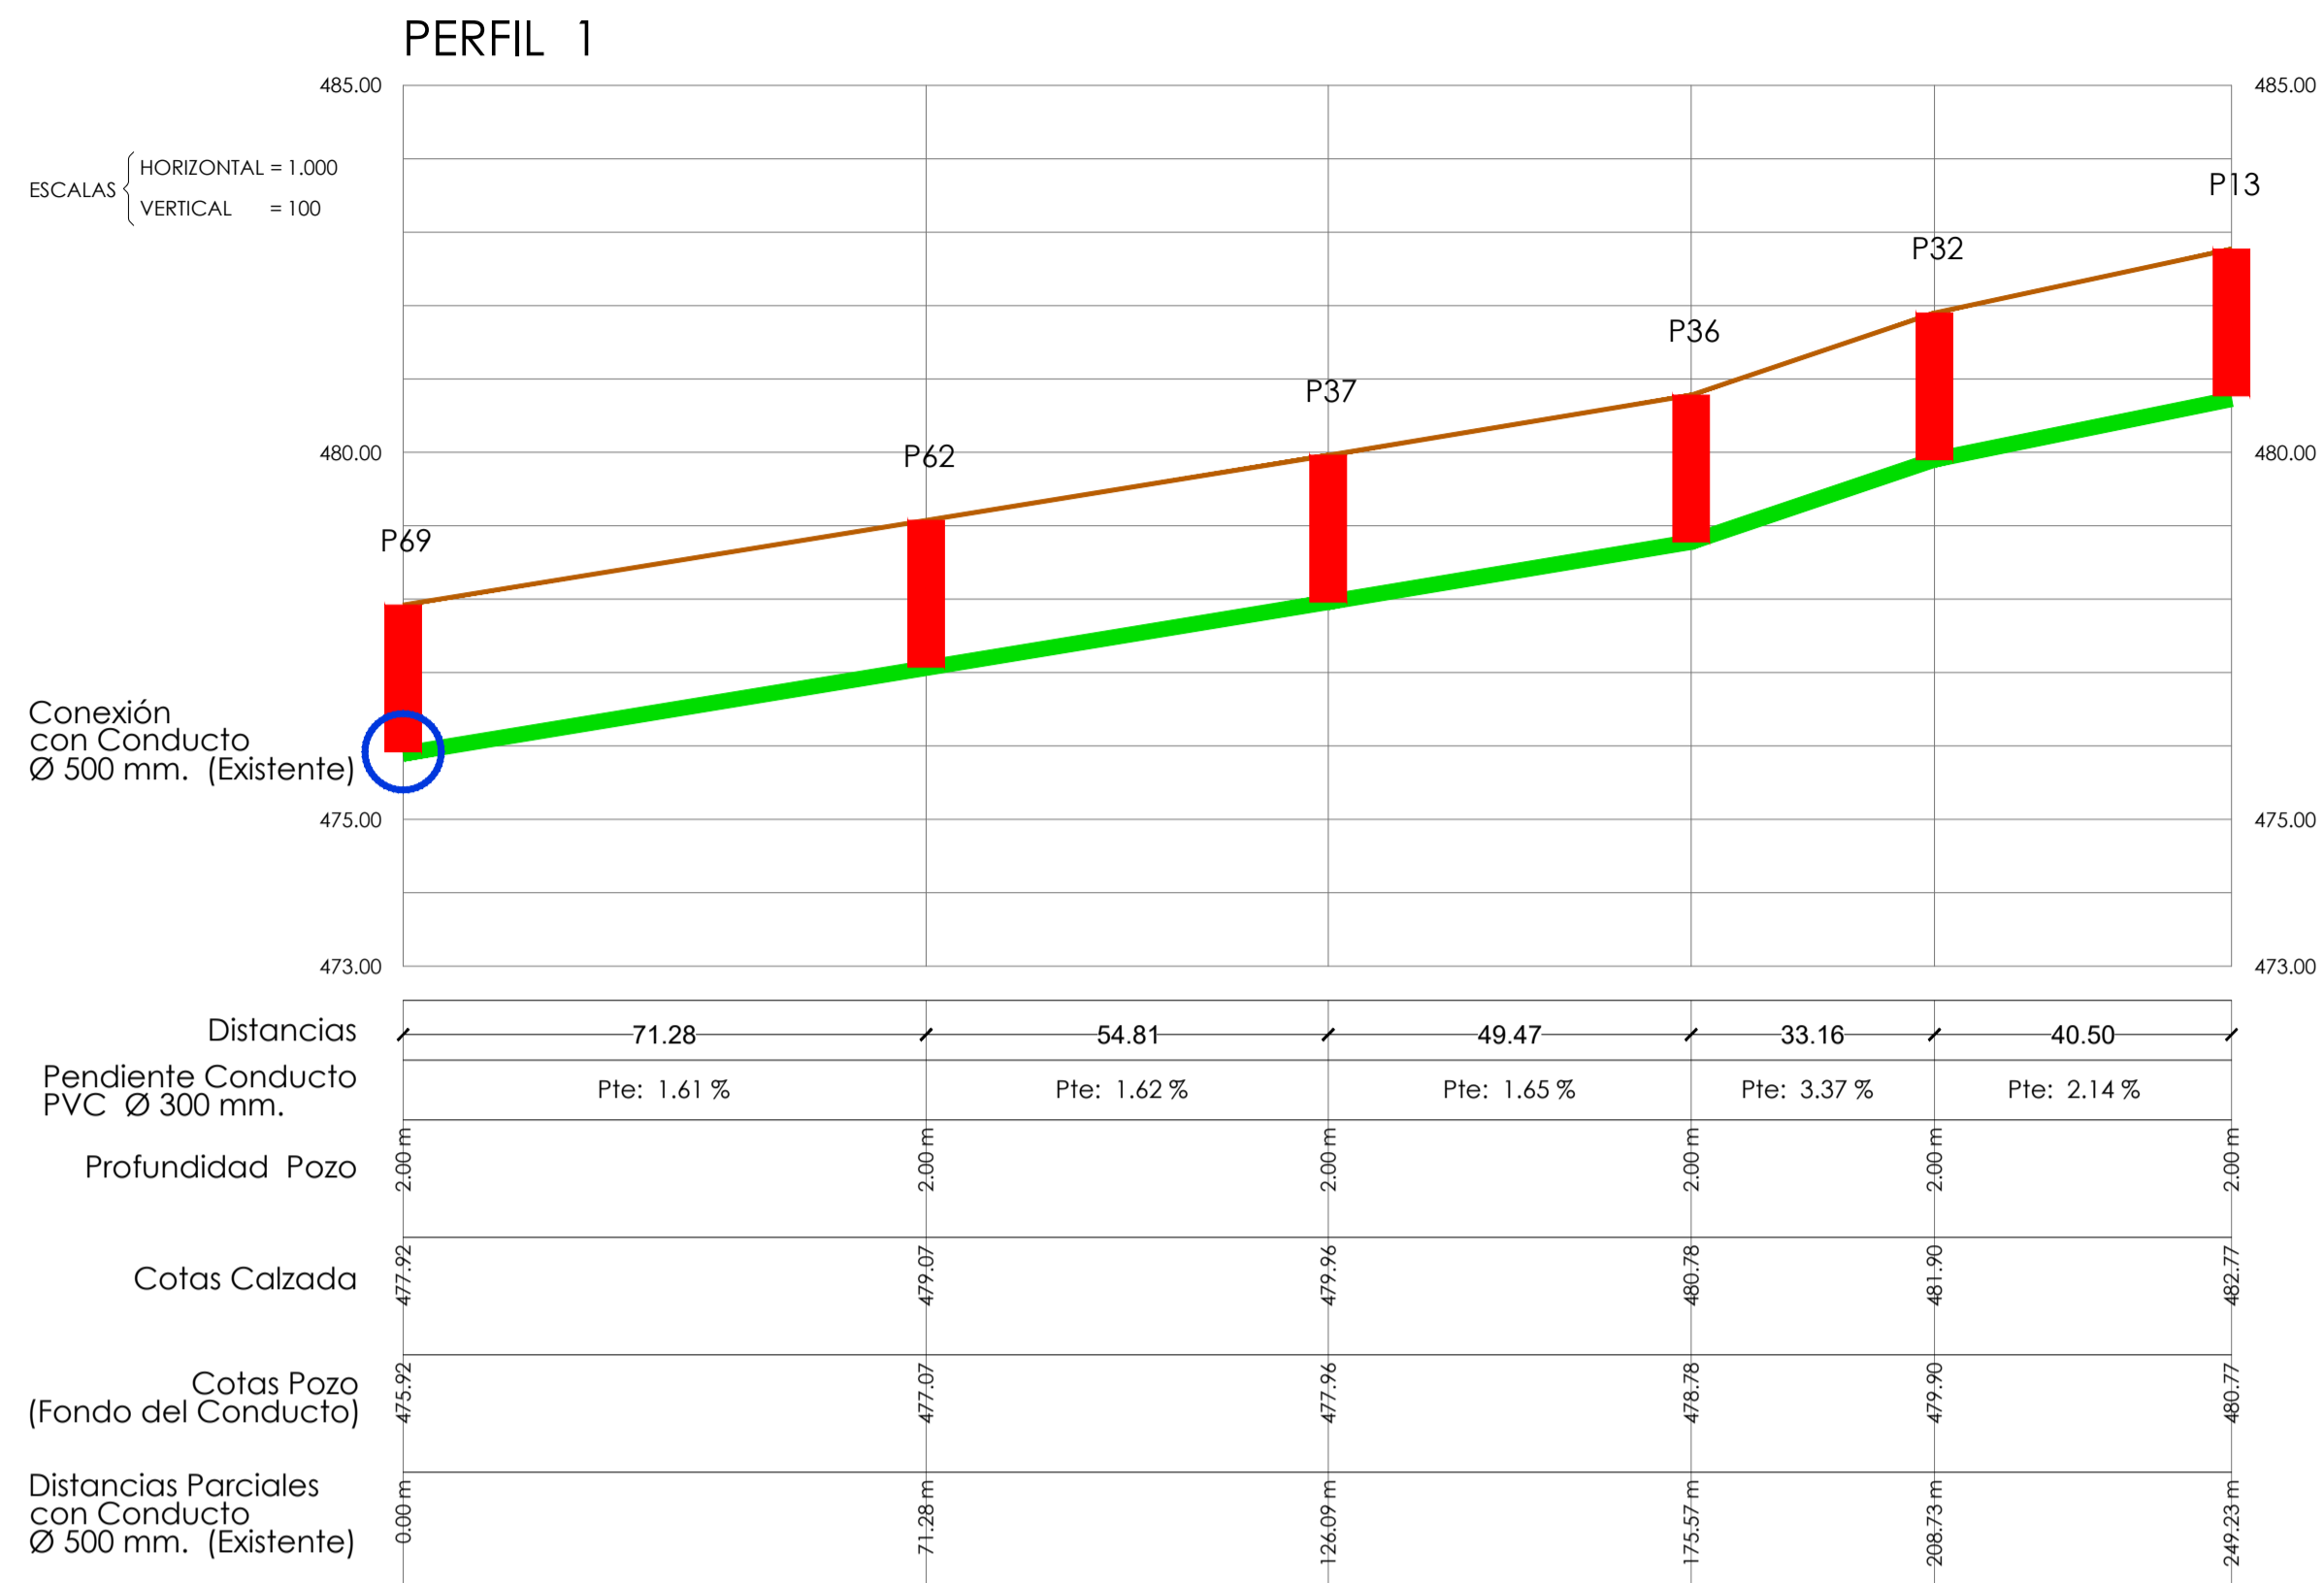Nº DE PLANO: EP_08
 MAM
 Arquitecto: MIGUEL ANGEL MUÑOZ LÓPEZ



PROYECTO: OBRAS DE REMODELACIÓN INTEGRAL EN LA PEDANÍA DE NAVA DE CAMPAÑA, HELLÍN (Albacete) SITUACIÓN: PEDANÍA DE NAVA DE CAMPAÑA (Hellín)		Nº DE PLANO: EP_09 REF. EXP: 21-035-HE MOD. Nº/DATA: FECHA: DICIEMBRE 2021 SUPERVISADO POR: Autor ESCALA: 1:1.000 / 100
PLANO: E. PROYECTADO. PERFILES LONG. RED DE SANEAMIENTO (I/III)		
PROMOTOR: EXCMO. AYUNTAMIENTO DE HELLÍN (Albacete)		 Arquitecto: MIGUEL ÁNGEL MUÑOZ LÓPEZ

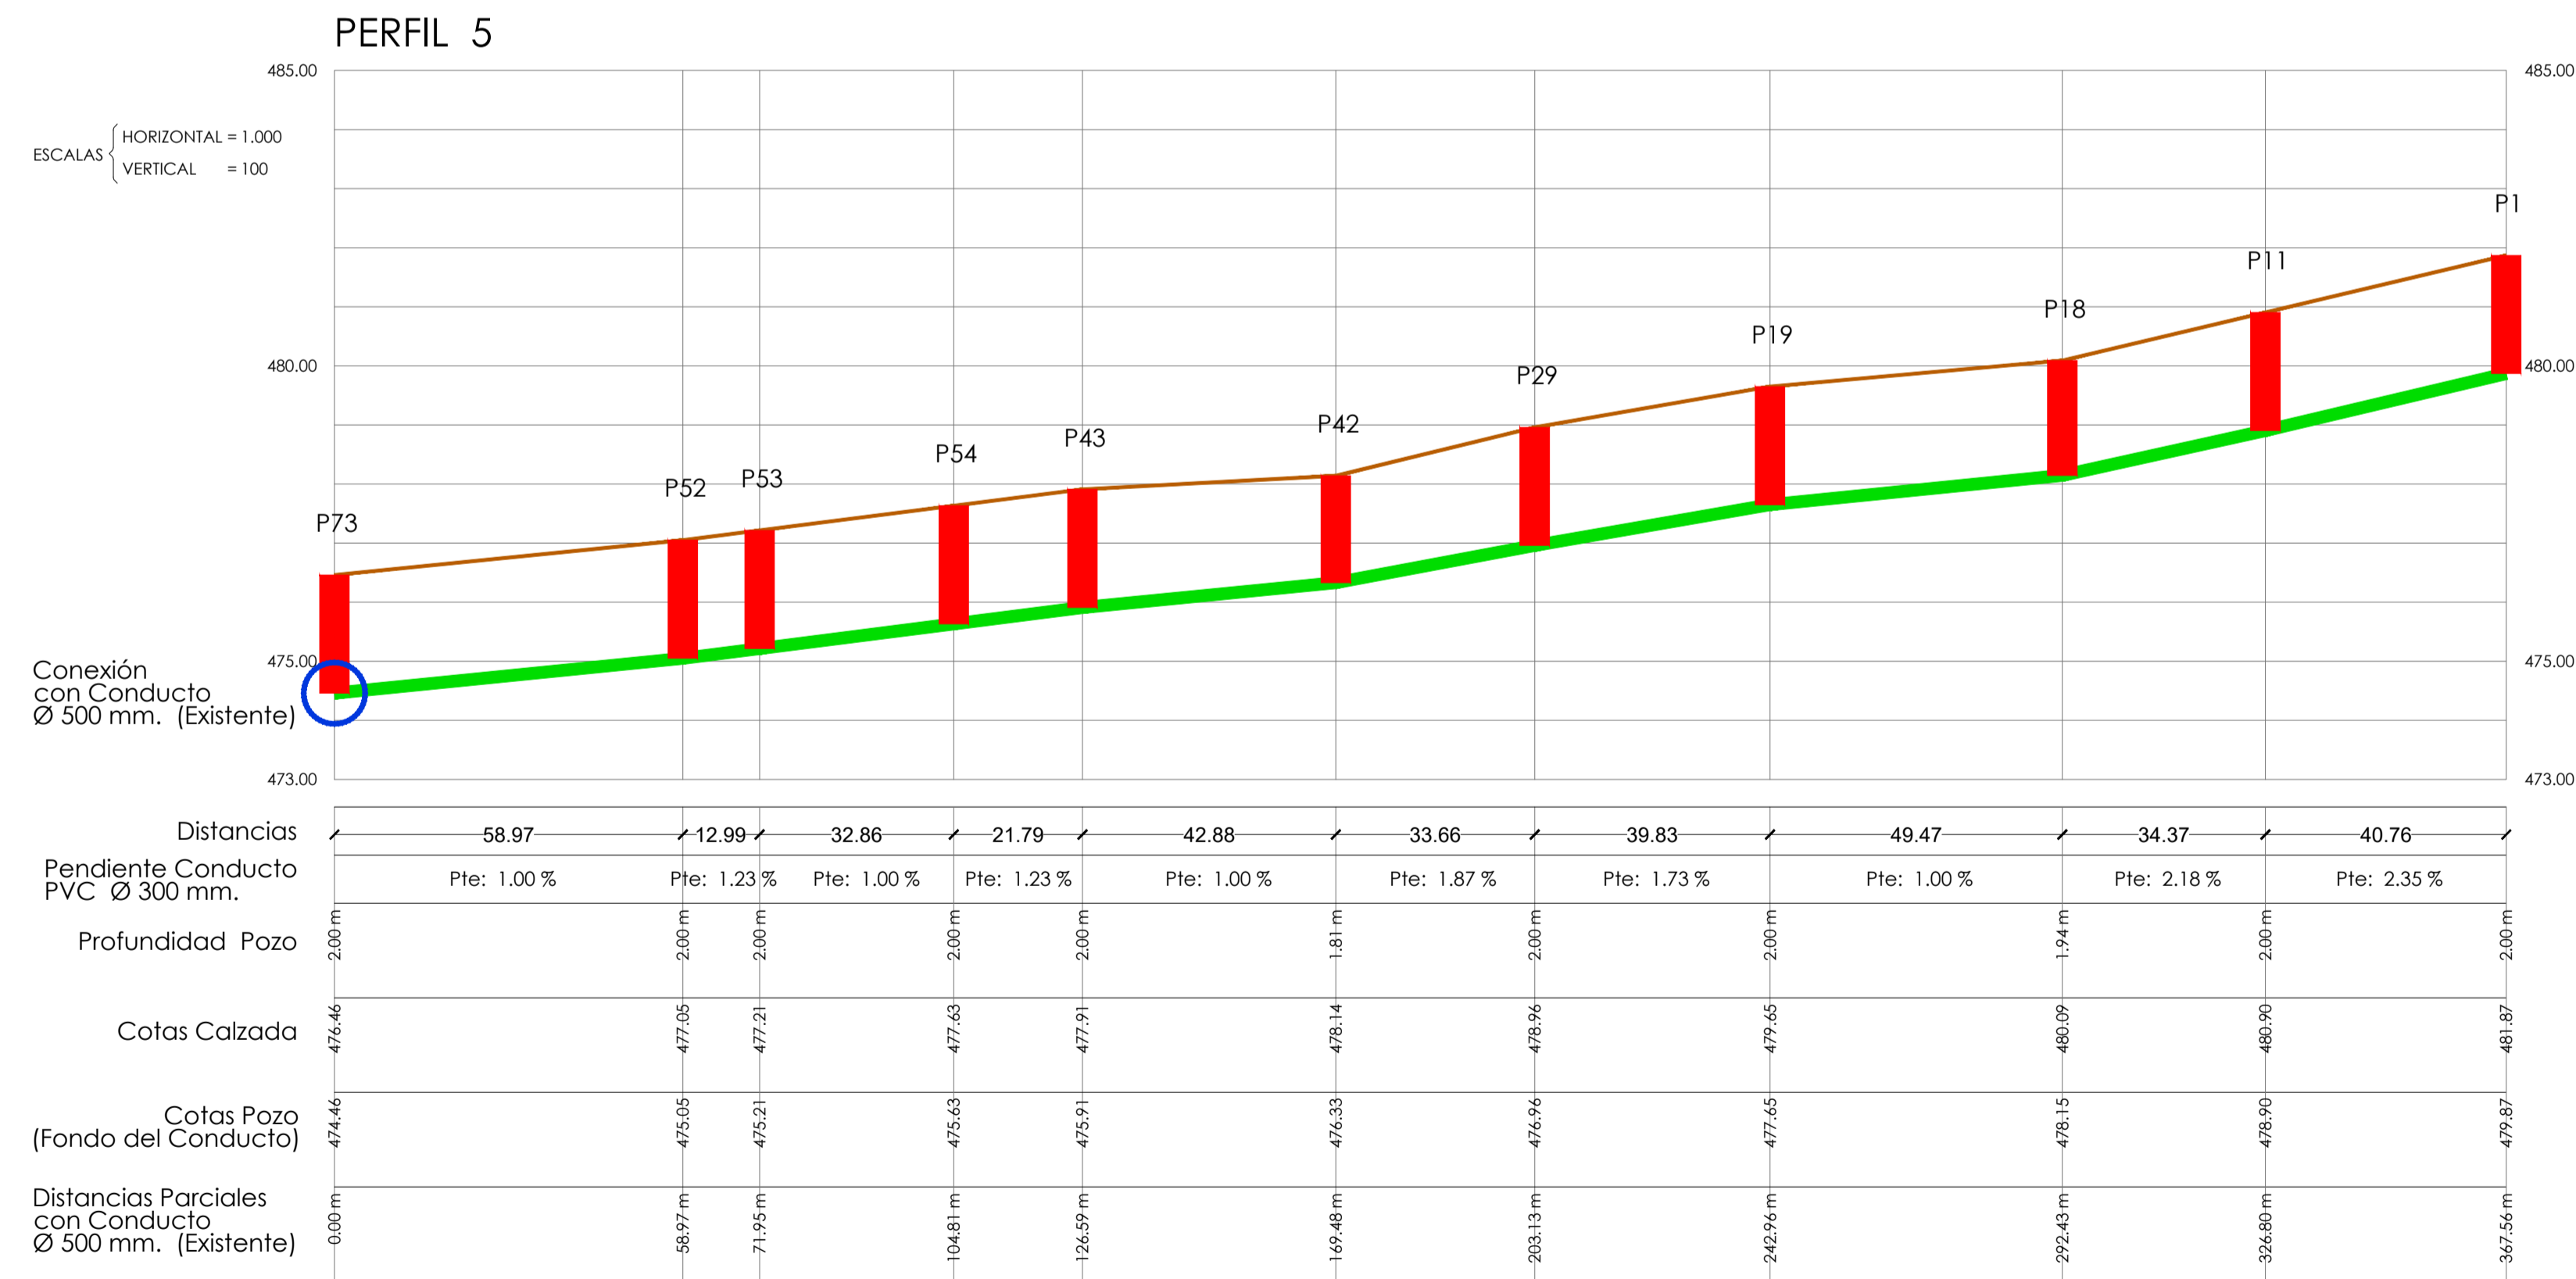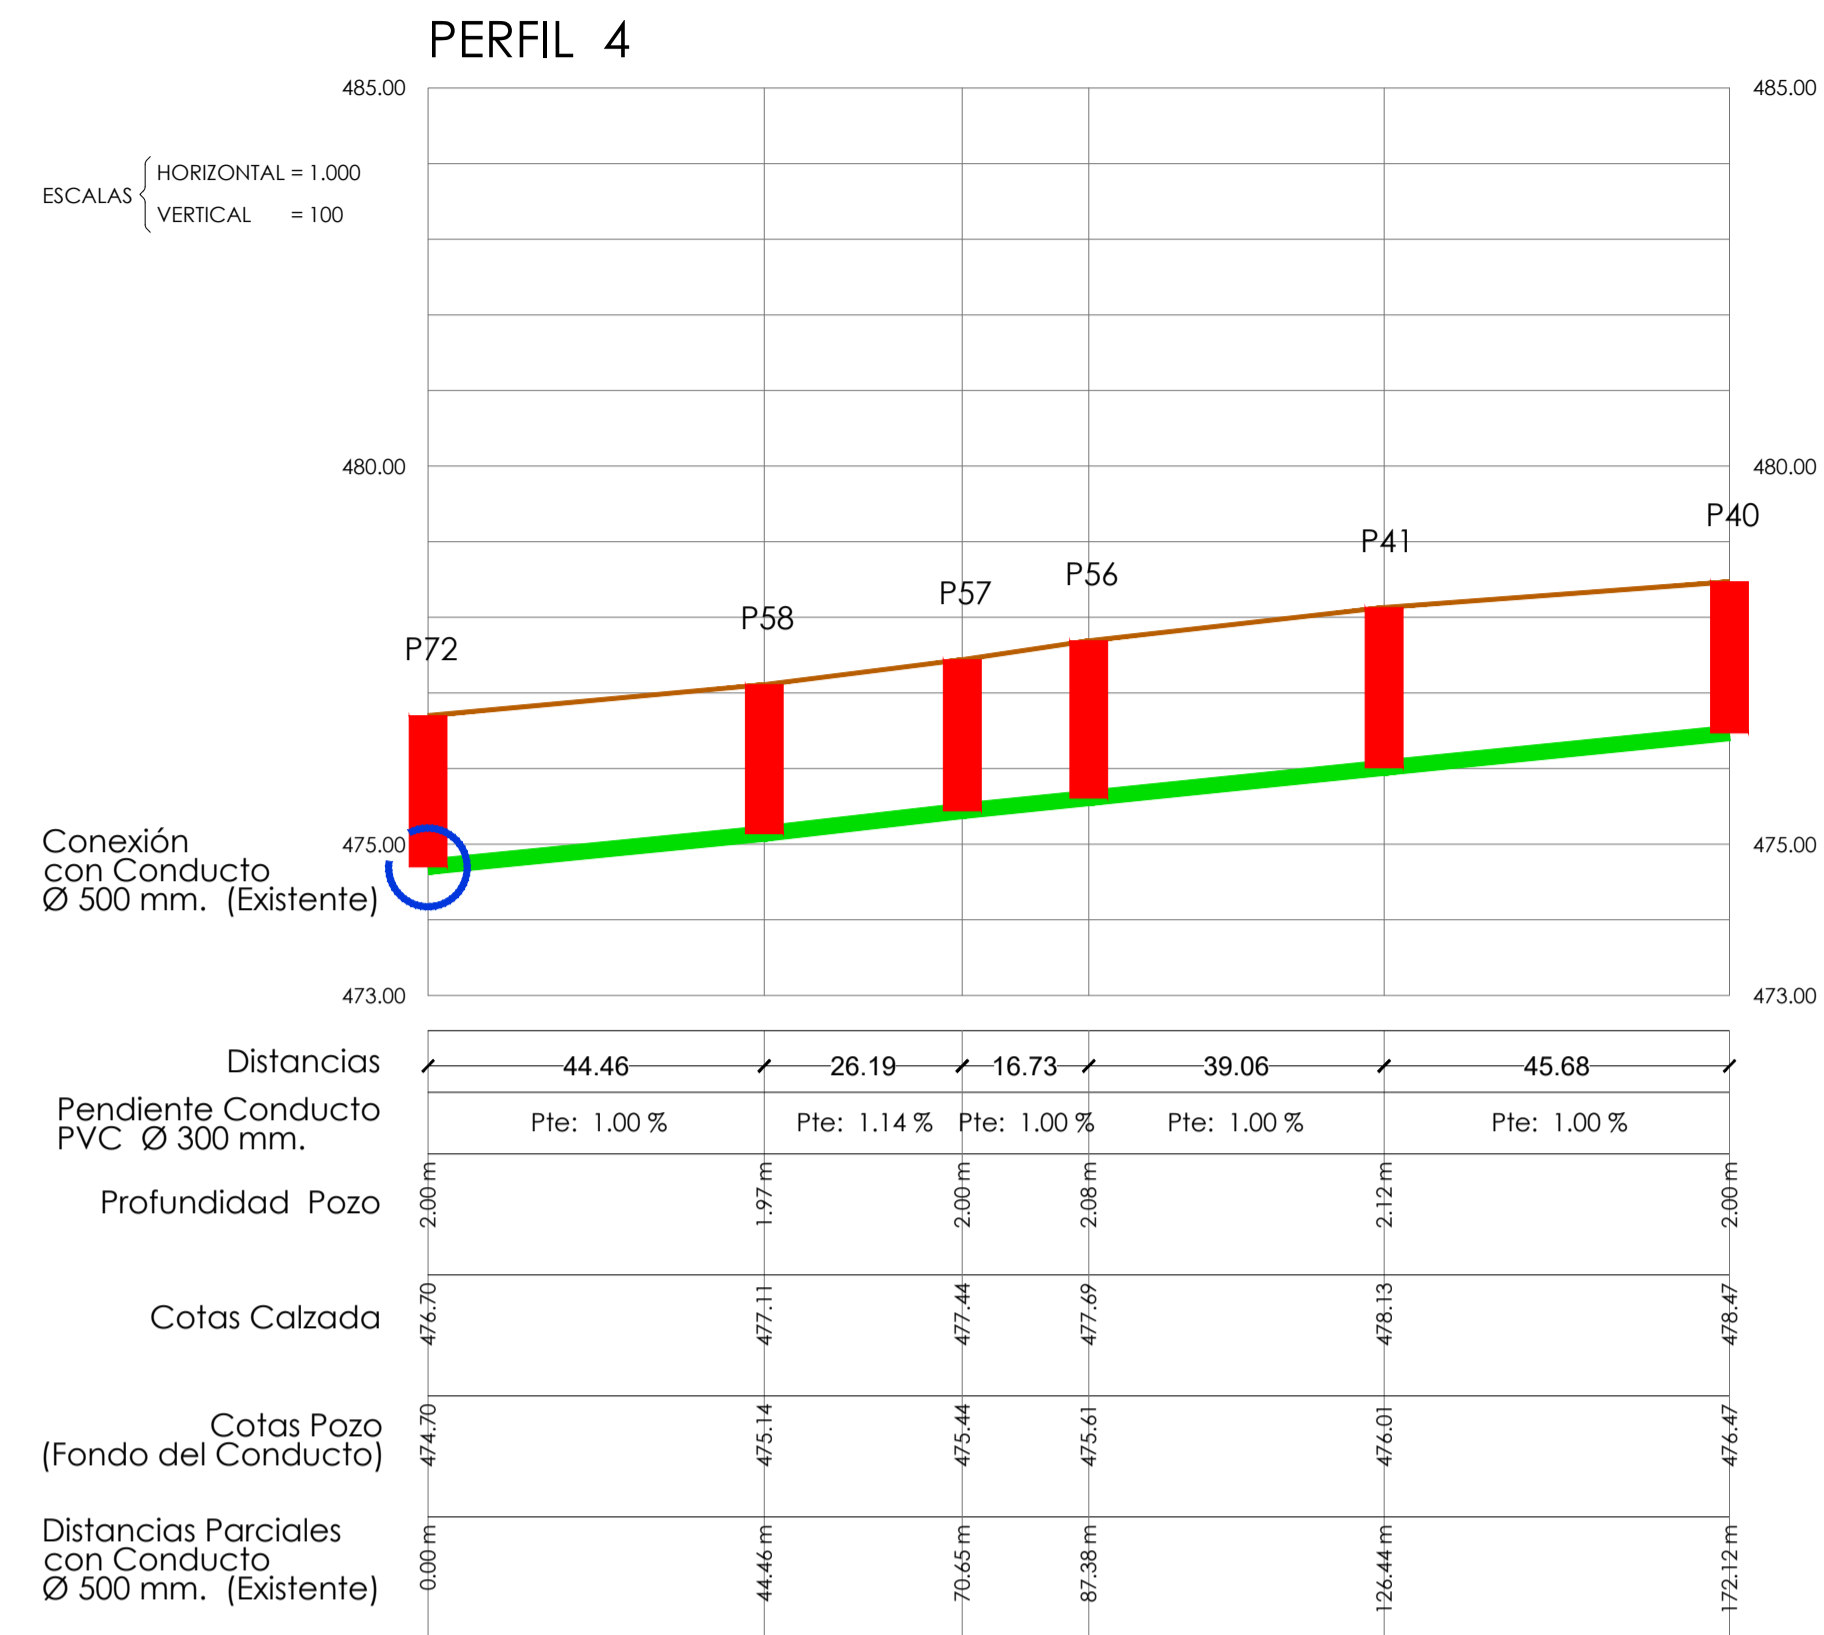

PROYECTO: OBRAS DE REMODELACIÓN INTEGRAL EN LA PEDANÍA DE NAVA DE CAMPAÑA. HELLÍN (Albacete)

SITUACIÓN: PEDANÍA DE NAVA DE CAMPAÑA (Hellín)

PLANO: E. PROYECTADO. PERFILES LONG. RED DE SANEAMIENTO (II/III)

PROMOTOR:
EXCMO. AYUNTAMIENTO DE HELLÍN (Albacete)



MAM
Arquitecto:
MIGUEL ÁNGEL MUÑOZ LÓPEZ

Nº DE PLANO: EP_10




REF. EXP: 21-035-HE



MOD. Nº/DATA:

FECHA: DICIEMBRE 2021

SUPERVISADO POR: Autor

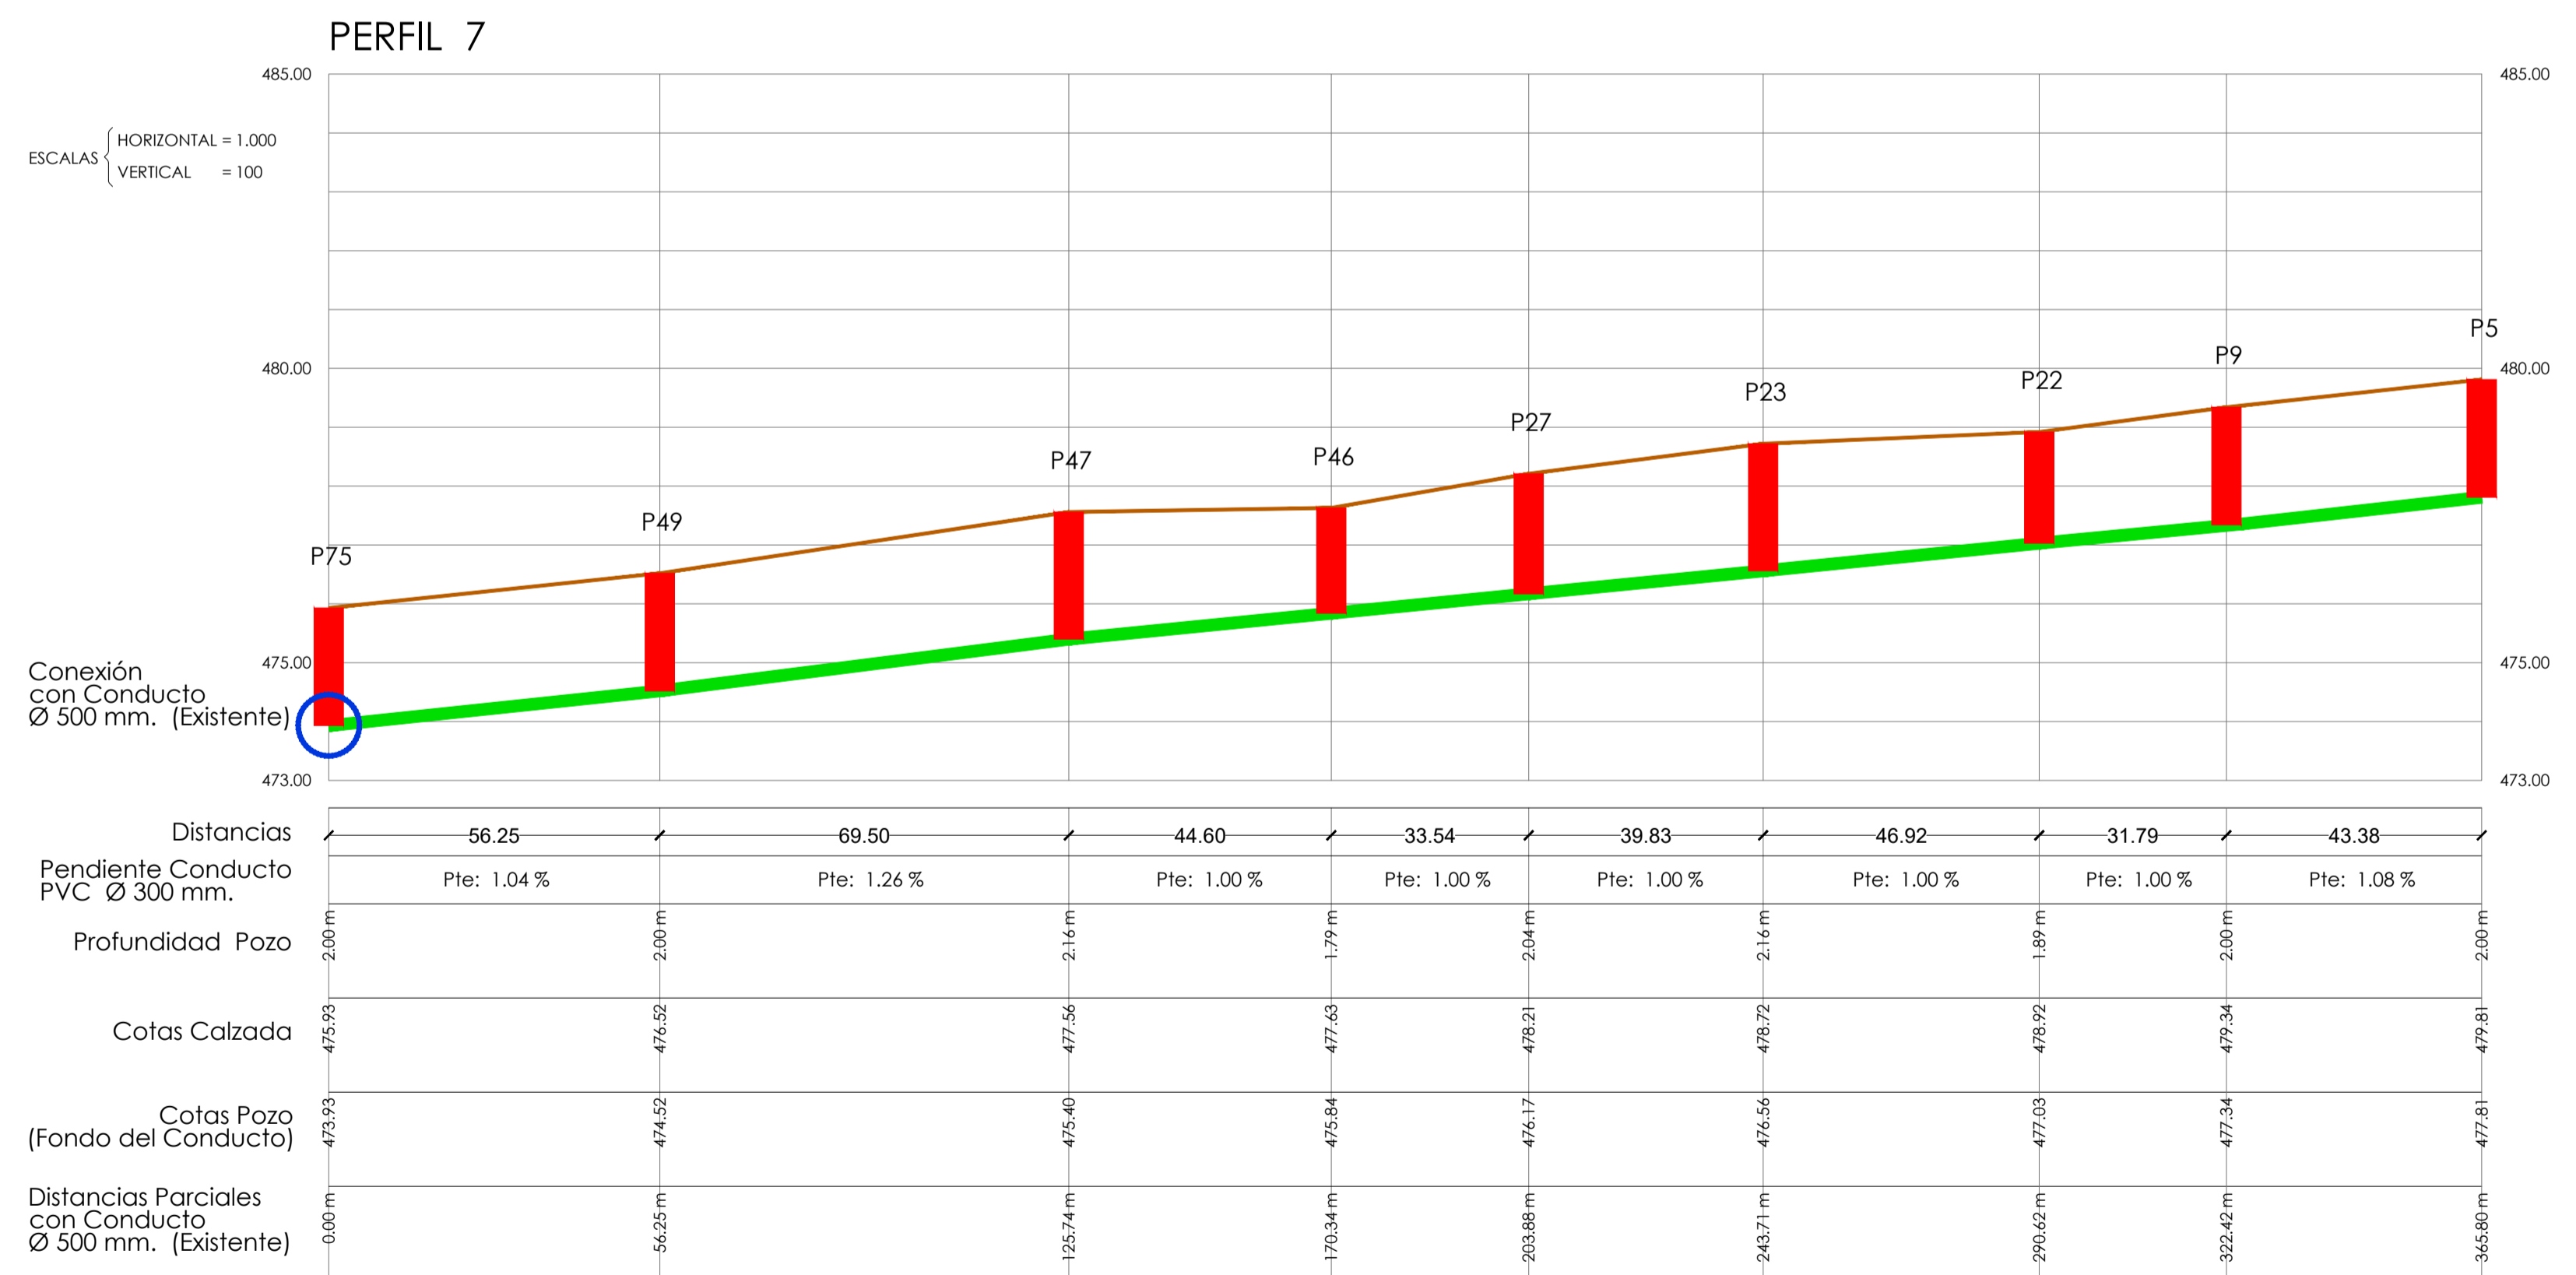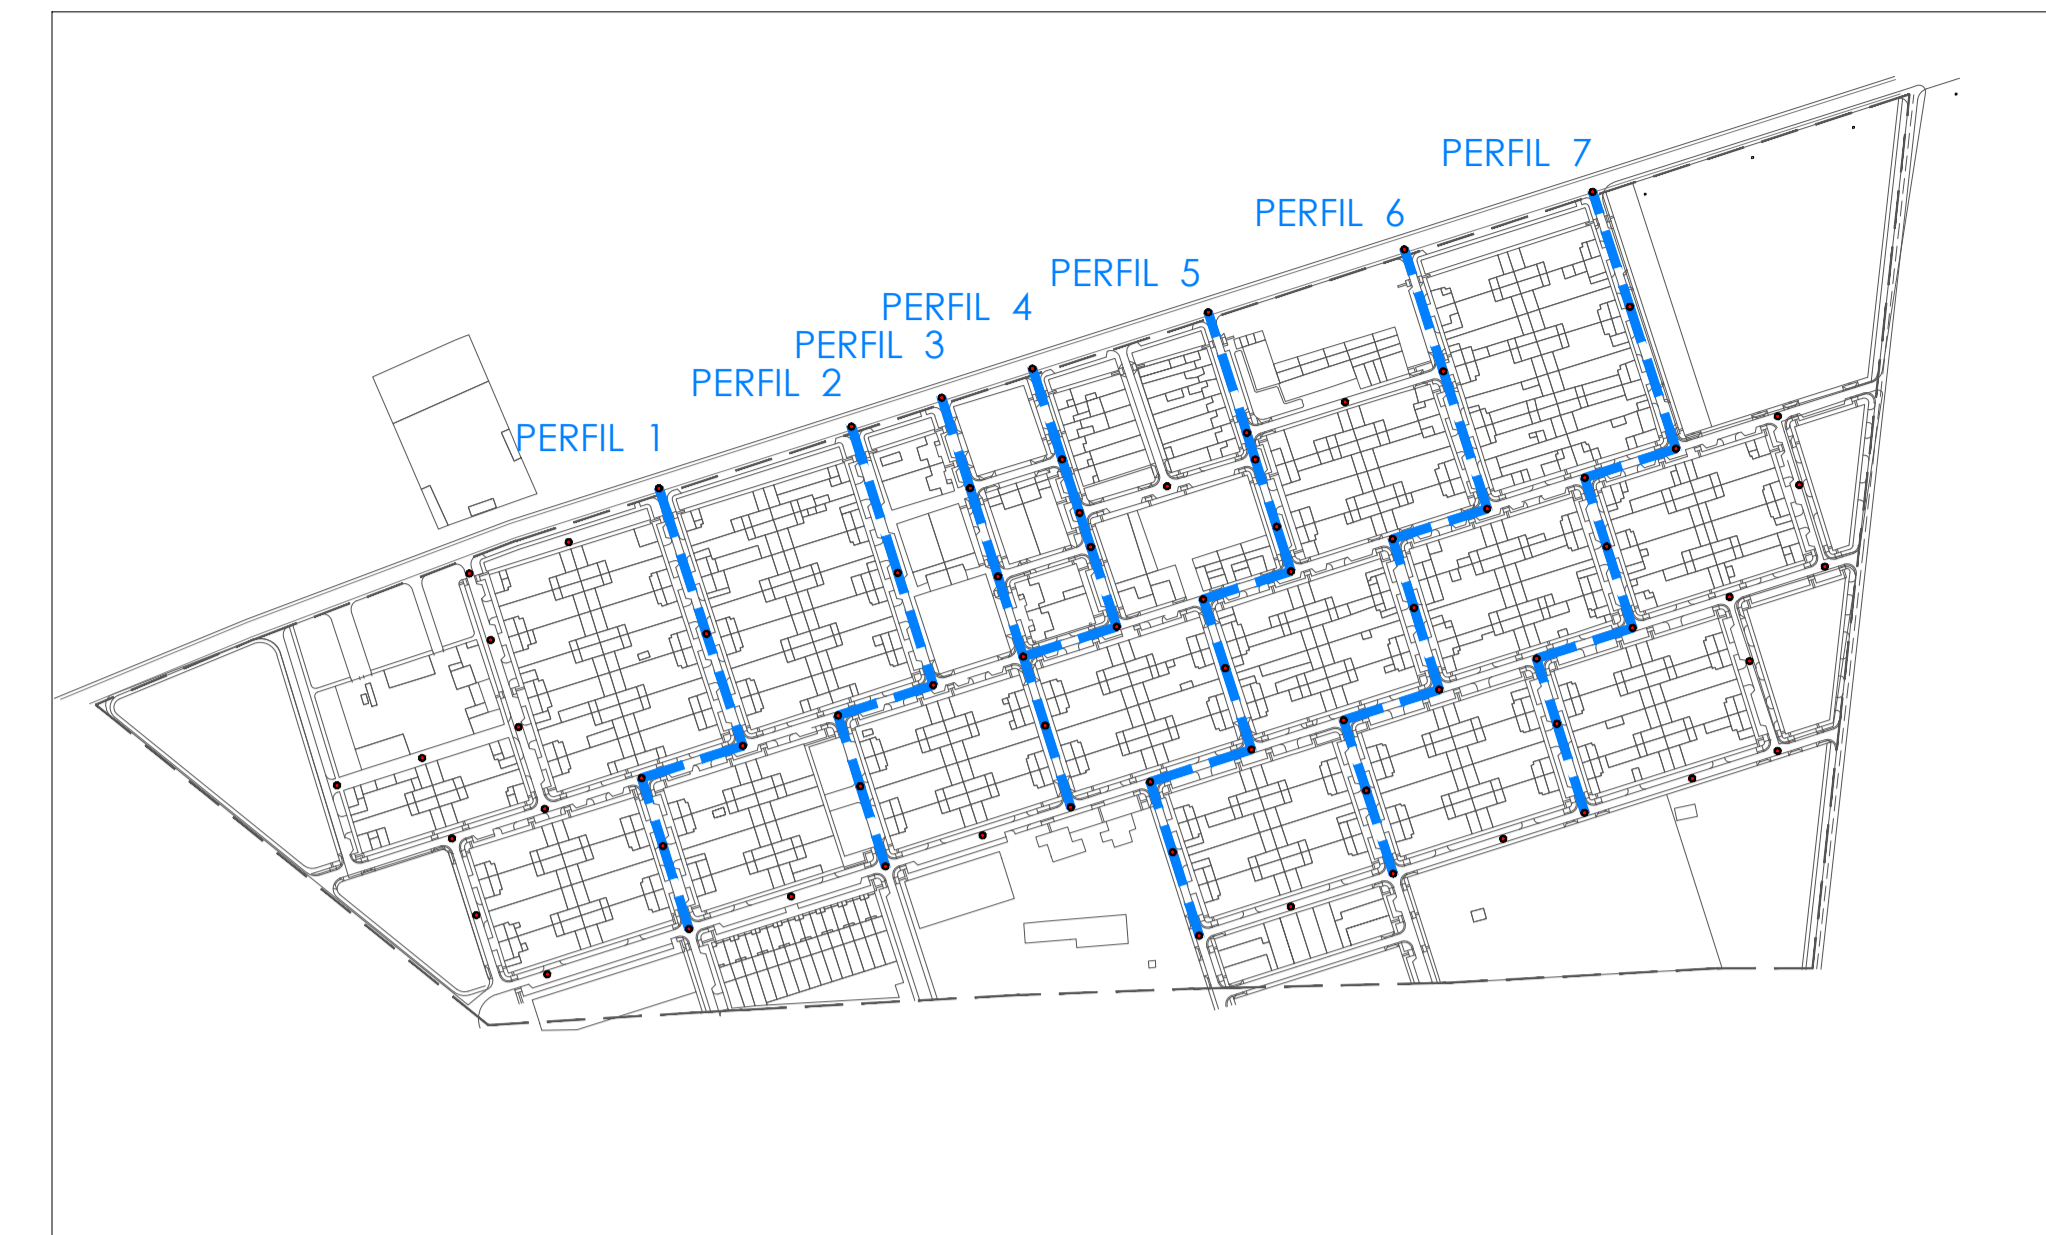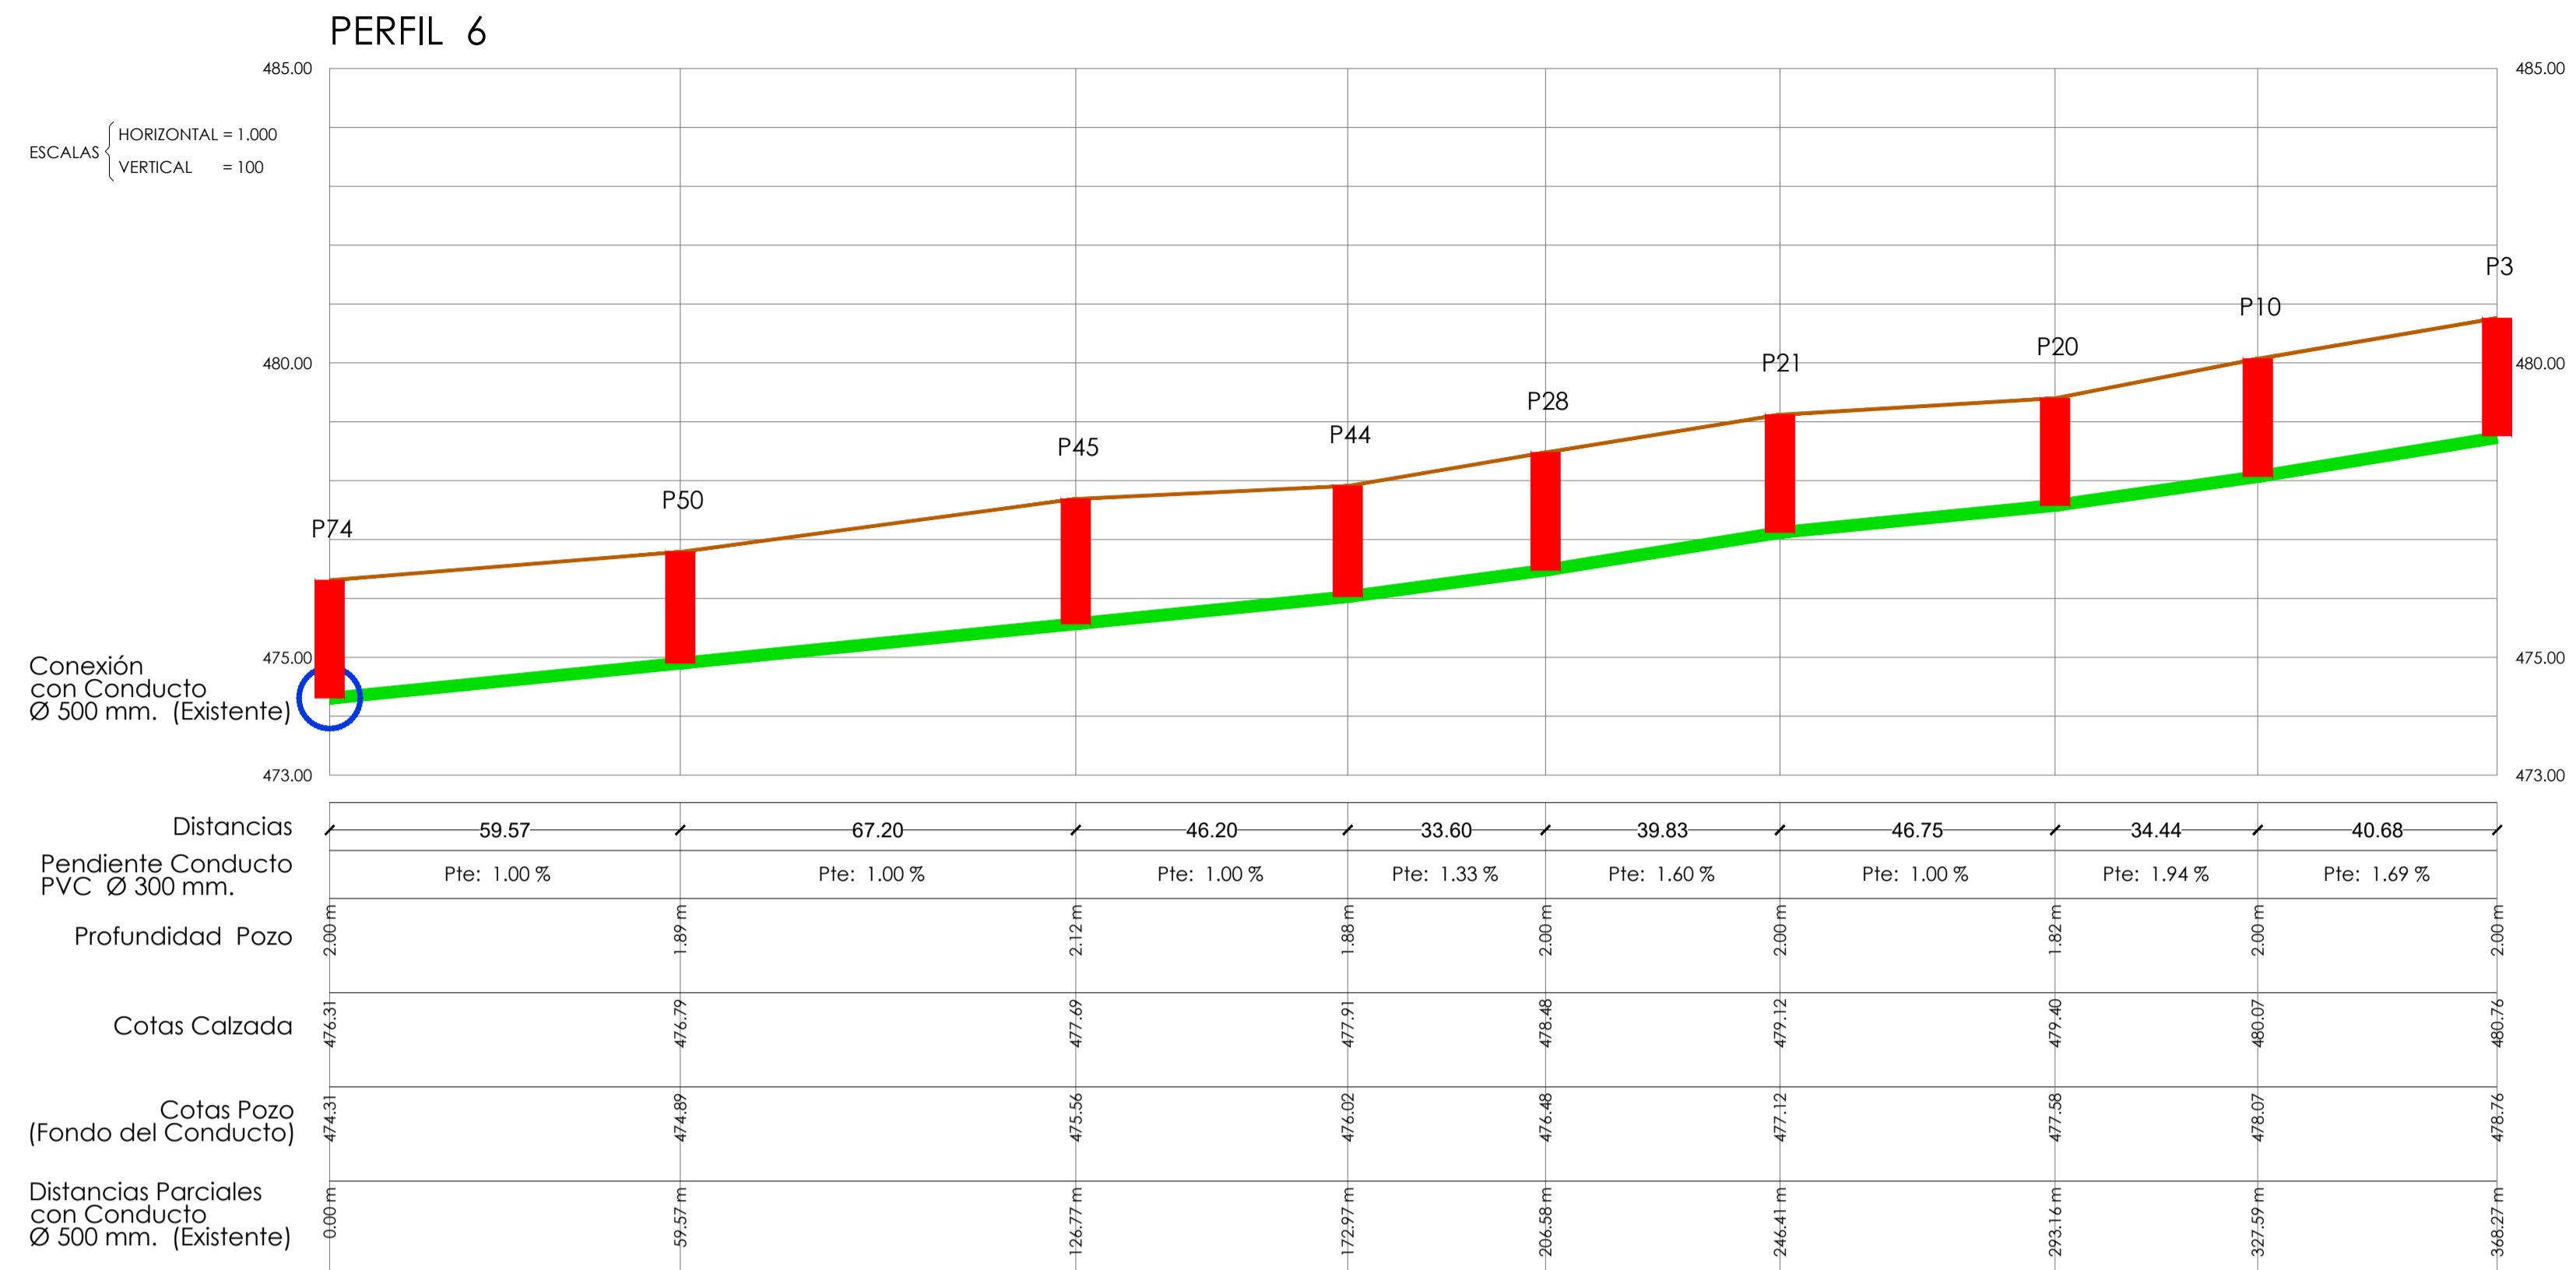ESCALA: 1:1.000 / 100




PROYECTO: OBRAS DE REMODELACIÓN INTEGRAL EN LA PEDANÍA DE NAVA DE CAMPAÑA. HELLÍN (Albacete) SITUACIÓN: PEDANÍA DE NAVA DE CAMPAÑA (Hellín)		Nº DE PLANO: EP_11 REF. EXP: 21-035-HE MOD. Nº/DATA: FECHA: DICIEMBRE 2021 SUPERVISADO POR: AUTOF ESCALA: 1:1.000 / 100
PLANO: E. PROYECTADO. PERFILES LONG. RED DE SANEAMIENTO (III/III)		
PROMOTOR: EXCMO. AYUNTAMIENTO DE HELLÍN (Albacete)		 Arquitecto: MIGUEL ÁNGEL MUÑOZ LÓPEZ



MEDICION	SIMB.	DESCRIPCION
		LUMINARIA DE HALOGENURO M. 70W SOBRE COLUMNA DE 4m.
		LUMINARIA DE HALOGENURO M. 400W SOBRE COLUMNA DE 7m.
		BANCO DE 2 TUBOS DE Ø110mm BAJO ACERA.
		BANCO DE 4 TUBOS DE Ø110mm BAJO ACERA.
		BANCO DE 4 TUBOS DE Ø110mm BAJO CALZADA.
		ARQUETAS PARA CANALIZACIÓN ELECTRICA 40X40X60. SIN BASE.
		CUADROS ALUMBRADO PÚBLICO ALIMENTADO DESDE UNA C.G.P.M.


Nº DE CUADRO **111** Nº DE LÍNEA Nº DE LUMINARIA

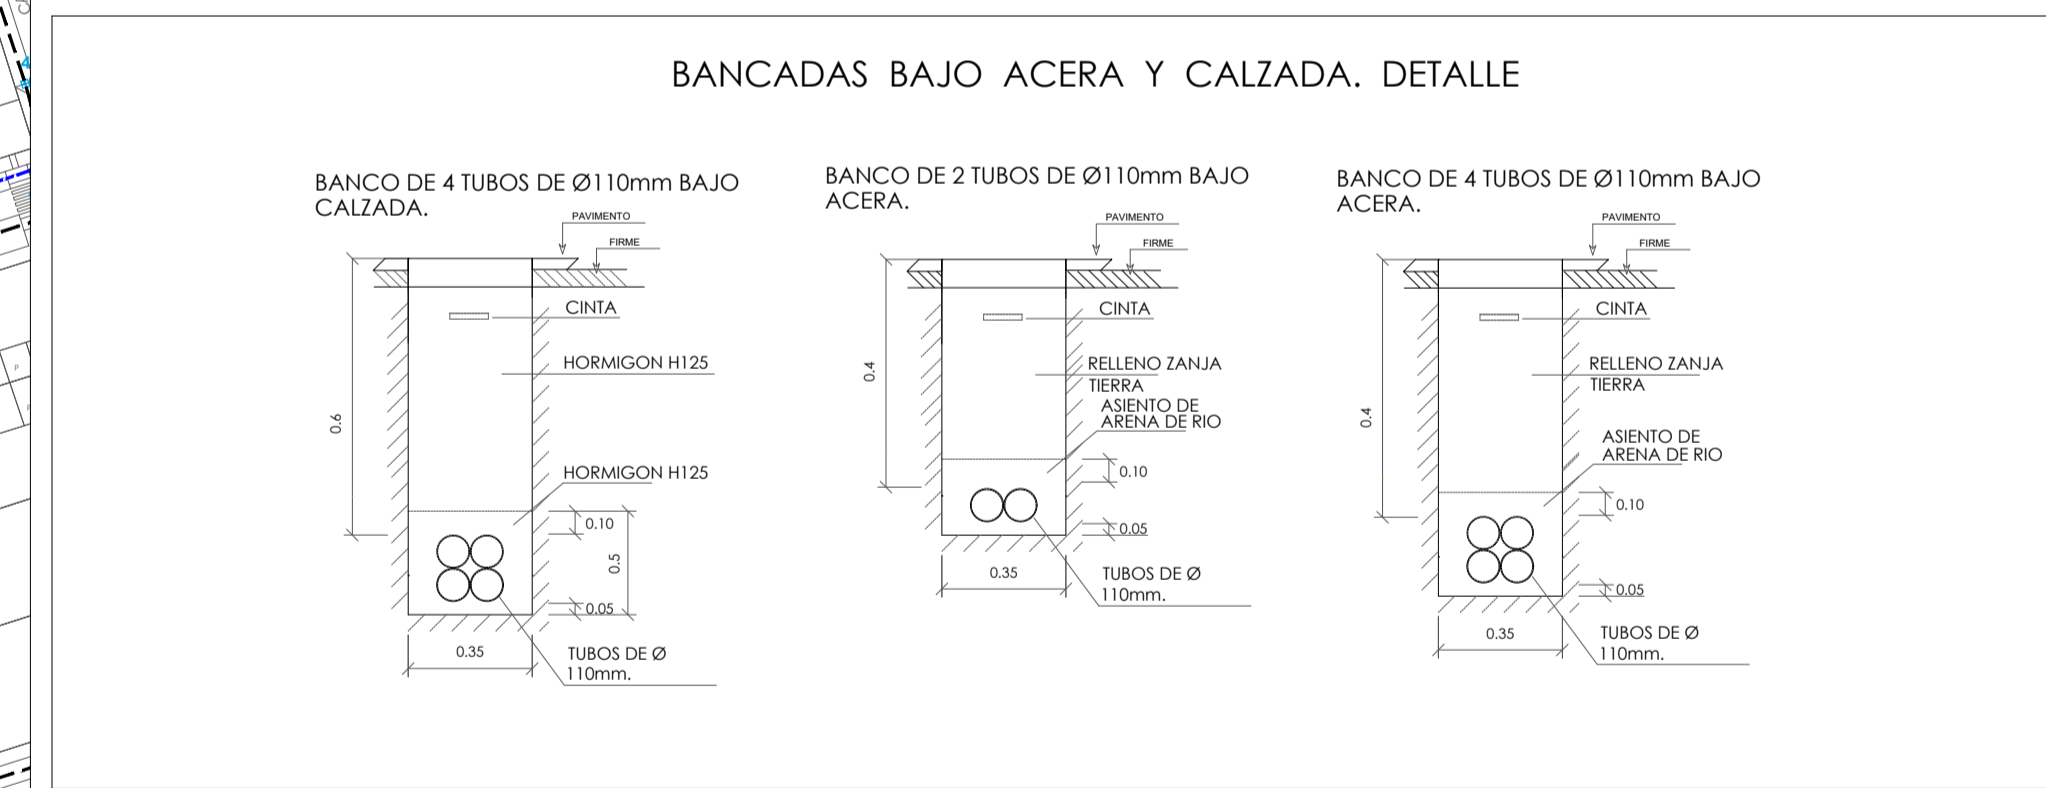

PROYECTO: OBRAS DE REMODELACIÓN INTEGRAL EN LA PEDANÍA DE NAVA DE CAMPAÑA. HELLÍN (Albacete)
 SITUACIÓN: PEDANÍA DE NAVA DE CAMPAÑA (Hellín)
 PLANO: E. PROYECTADO. PLANTA GENERAL RED DE ALUMBRADO PUB. (Sector 1) MAM
 PROMOTOR: EXCMO. AYUNTAMIENTO DE HELLÍN (Albacete)


REF. EXP: 21-035-HE
 MOD. Nº/DATE:
 FECHA: DICIEMBRE 2021
 SUPERVISADO POR: Autor
 ESCALA: 1:1.000

Nº DE PLANO: **EP_12**
 Arquitecto: MIGUEL ANGEL MUÑOZ LÓPEZ

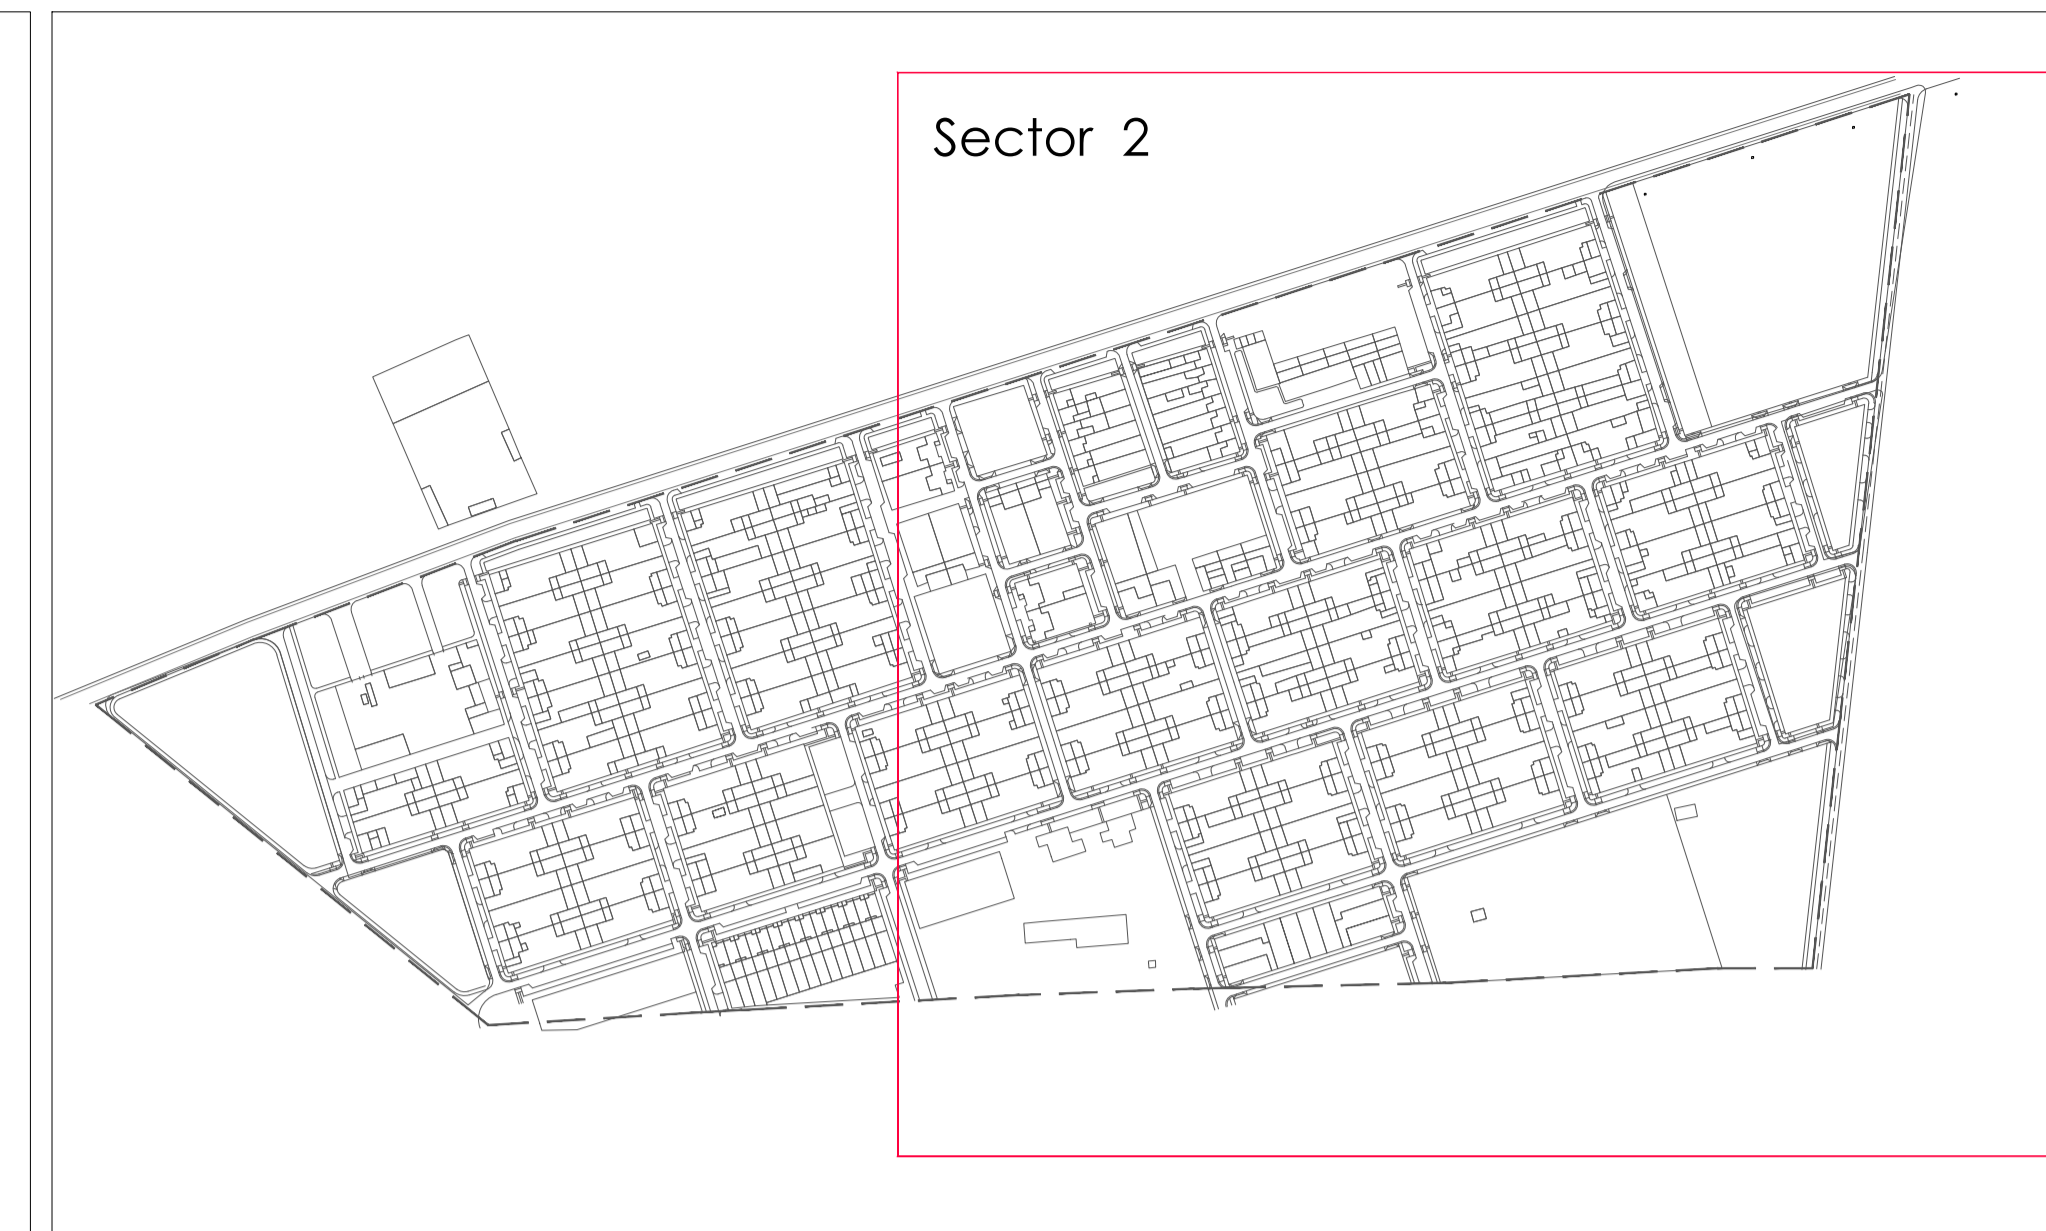

MEDICION	SIMB.	DESCRIPCION
		LUMINARIA DE HALOGENURO M. 70W SOBRE COLUMNA DE 4m.
		LUMINARIA DE HALOGENURO M. 400W SOBRE COLUMNA DE 7m.
		BANCO DE 2 TUBOS DE Ø110mm BAJO ACERA.
		BANCO DE 4 TUBOS DE Ø110mm BAJO ACERA.
		BANCO DE 4 TUBOS DE Ø110mm BAJO CALZADA.
		ARQUETAS PARA CANALIZACIÓN ELECTRICA 40X40X60. SIN BASE.
		CUADROS ALUMBRADO PÚBLICO ALIMENTADO DESDE UNA C.G.P.M.

Nº DE CUADRO **111** Nº DE LÍNEA
 Nº DE LUMINARIA

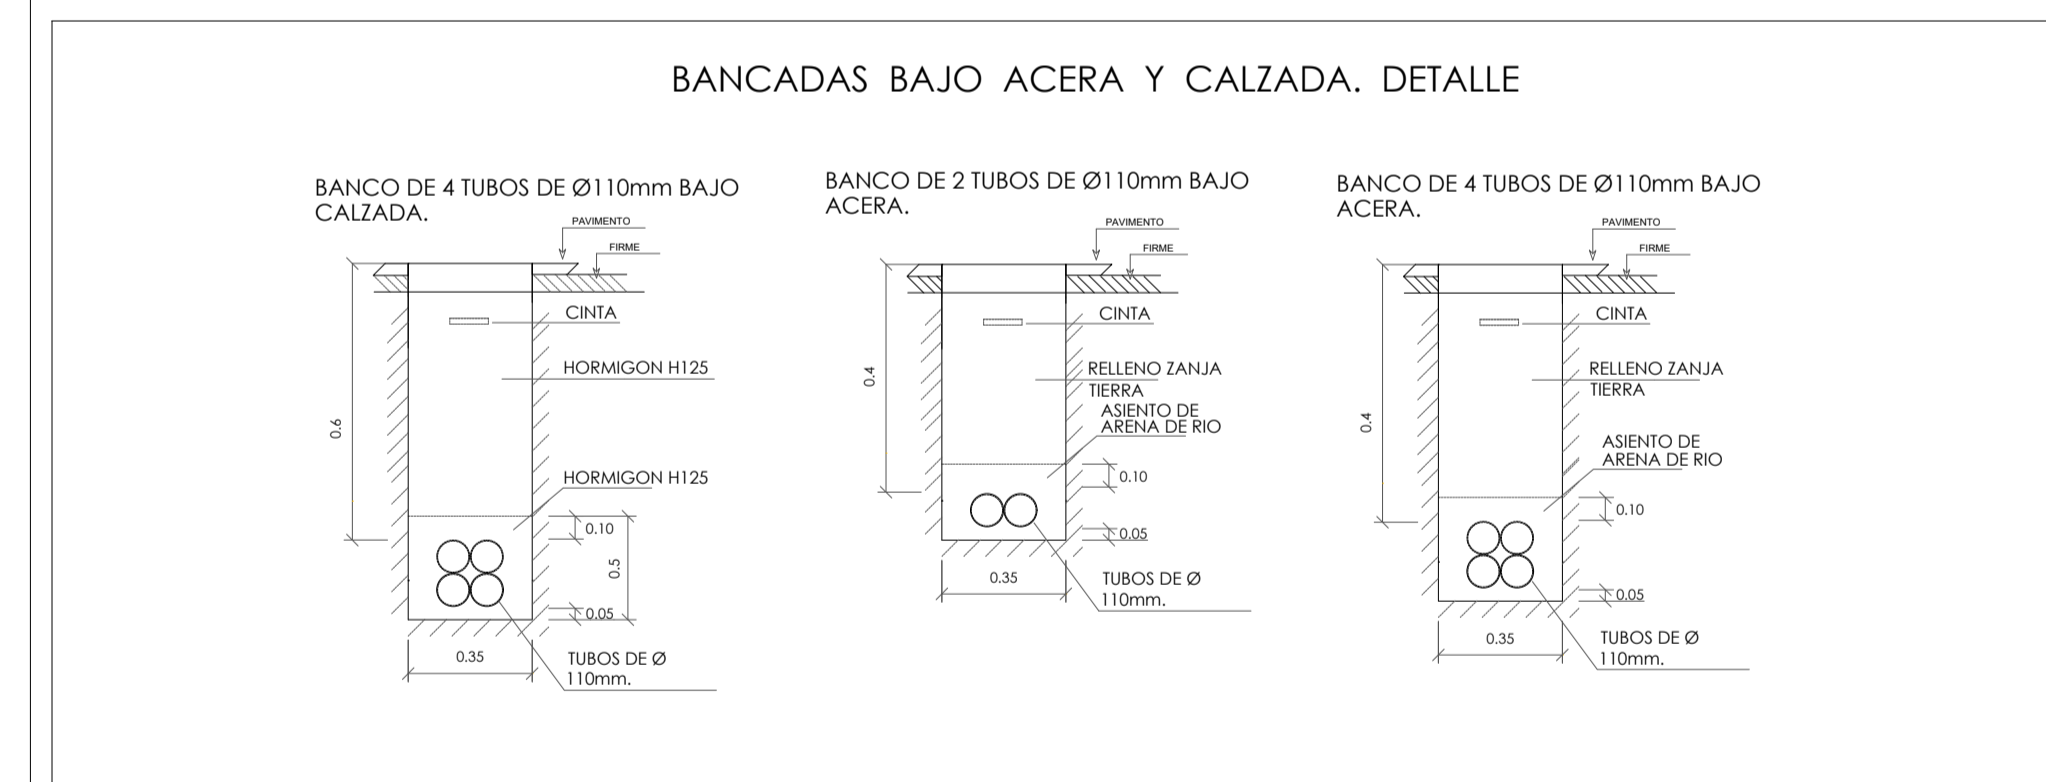


PROYECTO: OBRAS DE REMODELACIÓN INTEGRAL EN LA PEDANÍA DE NAVA DE CAMPAÑA. HELLÍN (Albacete)
 SITUACIÓN: PEDANÍA DE NAVA DE CAMPAÑA (Hellín)
 PLANO: E. PROYECTADO. PLANTA GENERAL RED DE ALUMBRADO PUB. (Sector 2)

PROMOTOR: EXCMO. AYUNTAMIENTO DE HELLÍN (Albacete)




Arquitecto: MIGUEL ÁNGEL MUÑOZ LÓPEZ

Nº DE PLANO: EP_13
 REF. EXP.: 21-035-HE
 MOD. Nº/DATE:
 FECHA: DICIEMBRE 2021
 SUPERVISADO POR: Autor
 ESCALA: 1:1.000


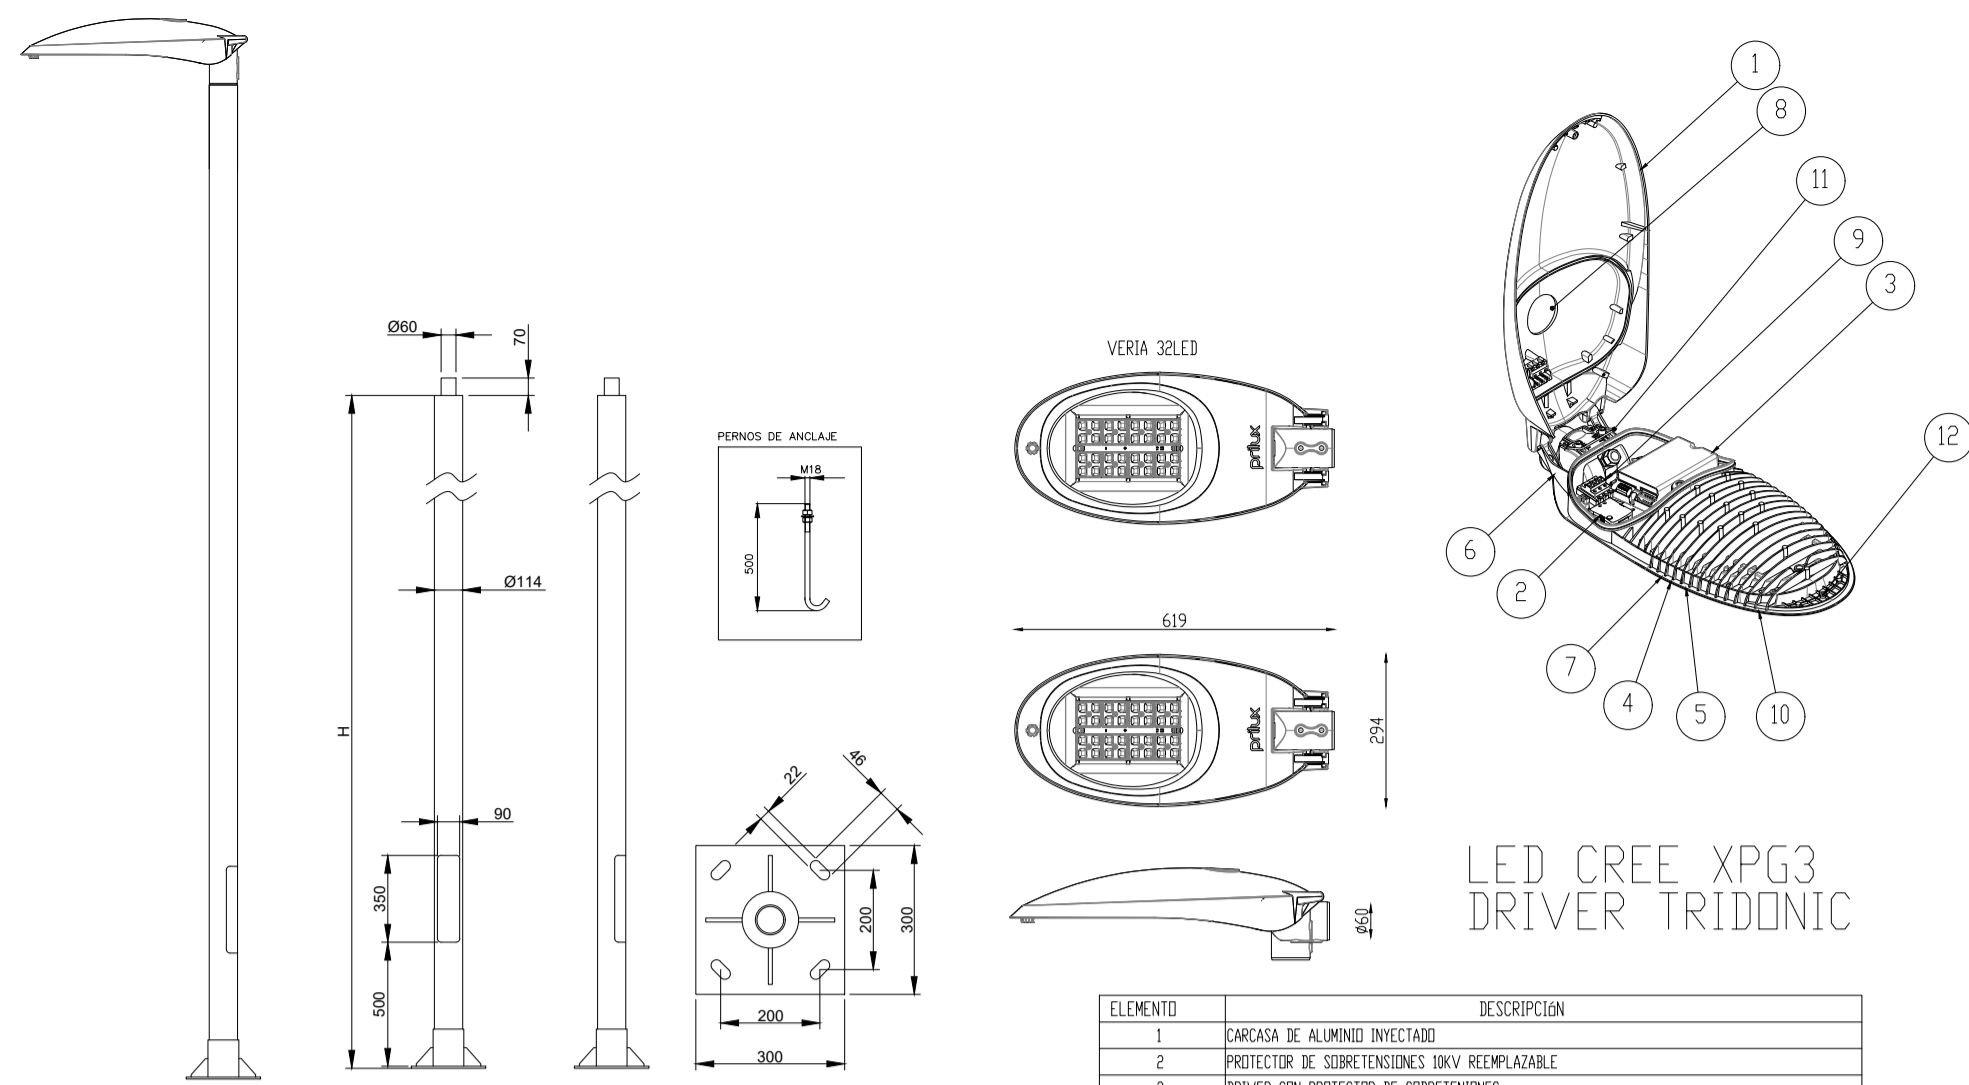


ILCL40ES1 H=4000



ELEMENTO	DESCRIPCIÓN
1	CARGA DE ALUMINO INYECTADA
2	PROTECTOR DE SOBRETENSIONES IRVY REEMPLAZABLE
3	DRIVER CON PROTECTOR DE SOBRETENSIONES
4	MOULDES CON PROTECCIÓN CONTRA SOBRETENSIONES Y CORRIENTES PARASITAS Y PROTECCIÓN CONTRA SOBRETUPERATURA
5	ÓPTICA SECUNDARIA INTEGRADA
6	AMPLIFICADOR PARA MÓDULO O COLUMNA
7	VERSIÓN SELED: REFLECTOR DE ALUMINO DE CALIDAD ÓPTICA Y ALTA REFLECTANZA 99%
8	BASE PARA NIVEL
9	DETECTADOR DE CORRIENTE
10	CIERRE DE VIDRIO TEMPLADO EXTRAALTO
11	SISTEMA DE SEGURIDAD DE CIERRE
12	APERTURA Y CIERRE DE TAPA SIN HERRAMIENTA

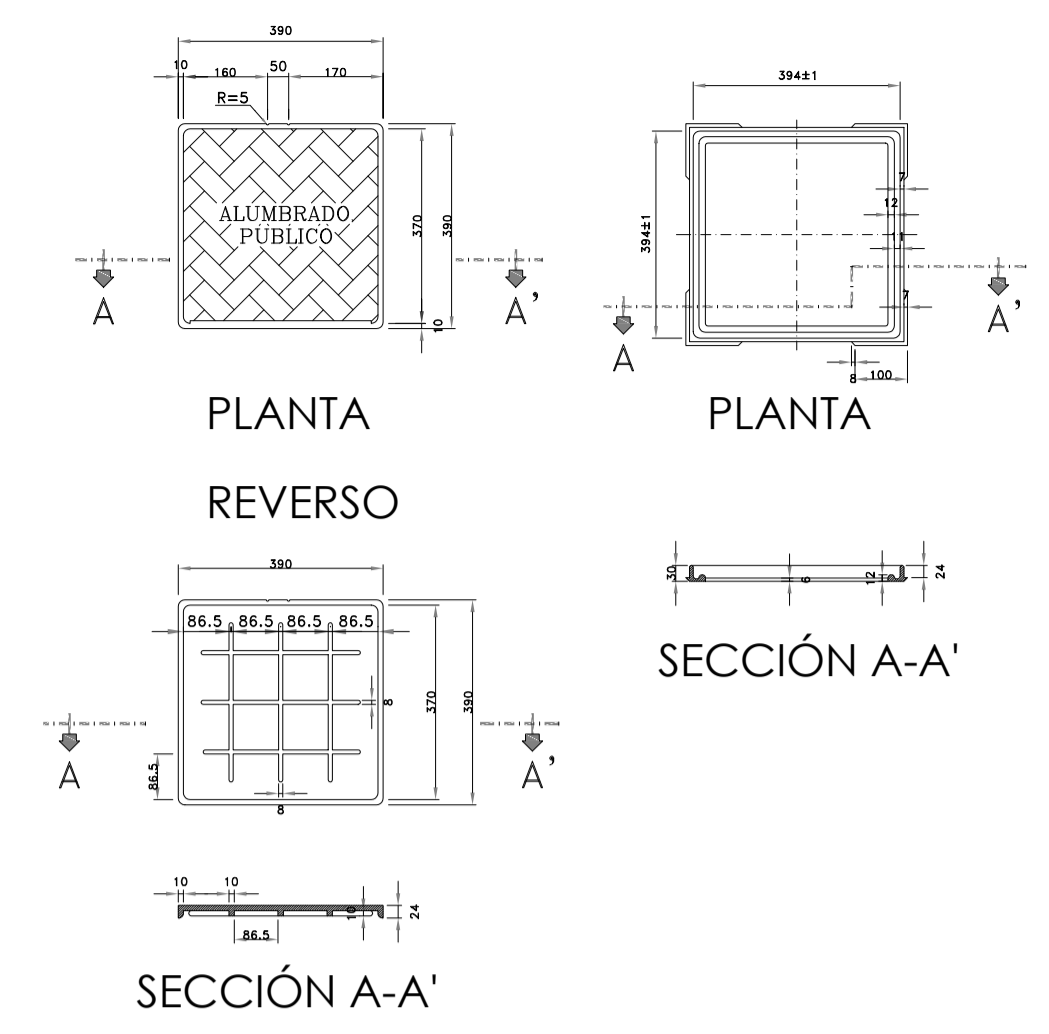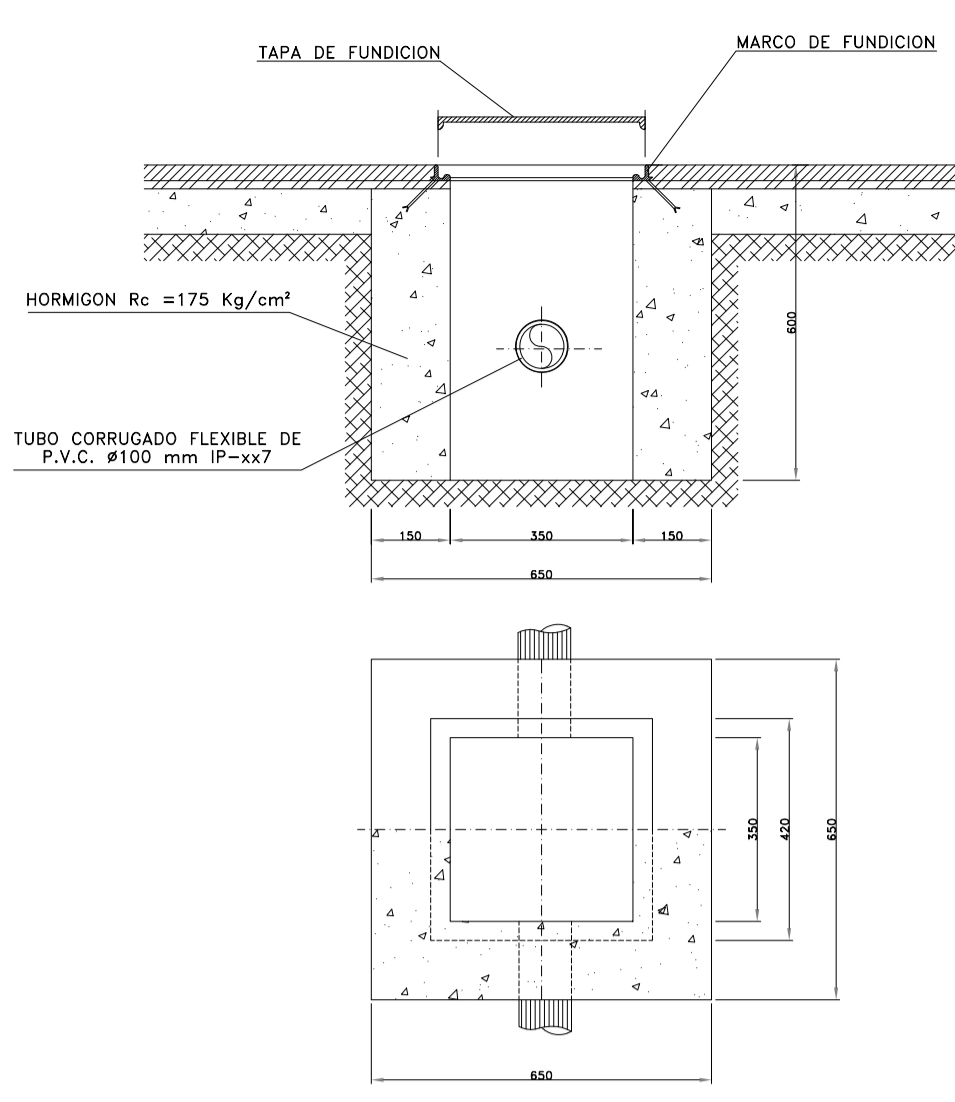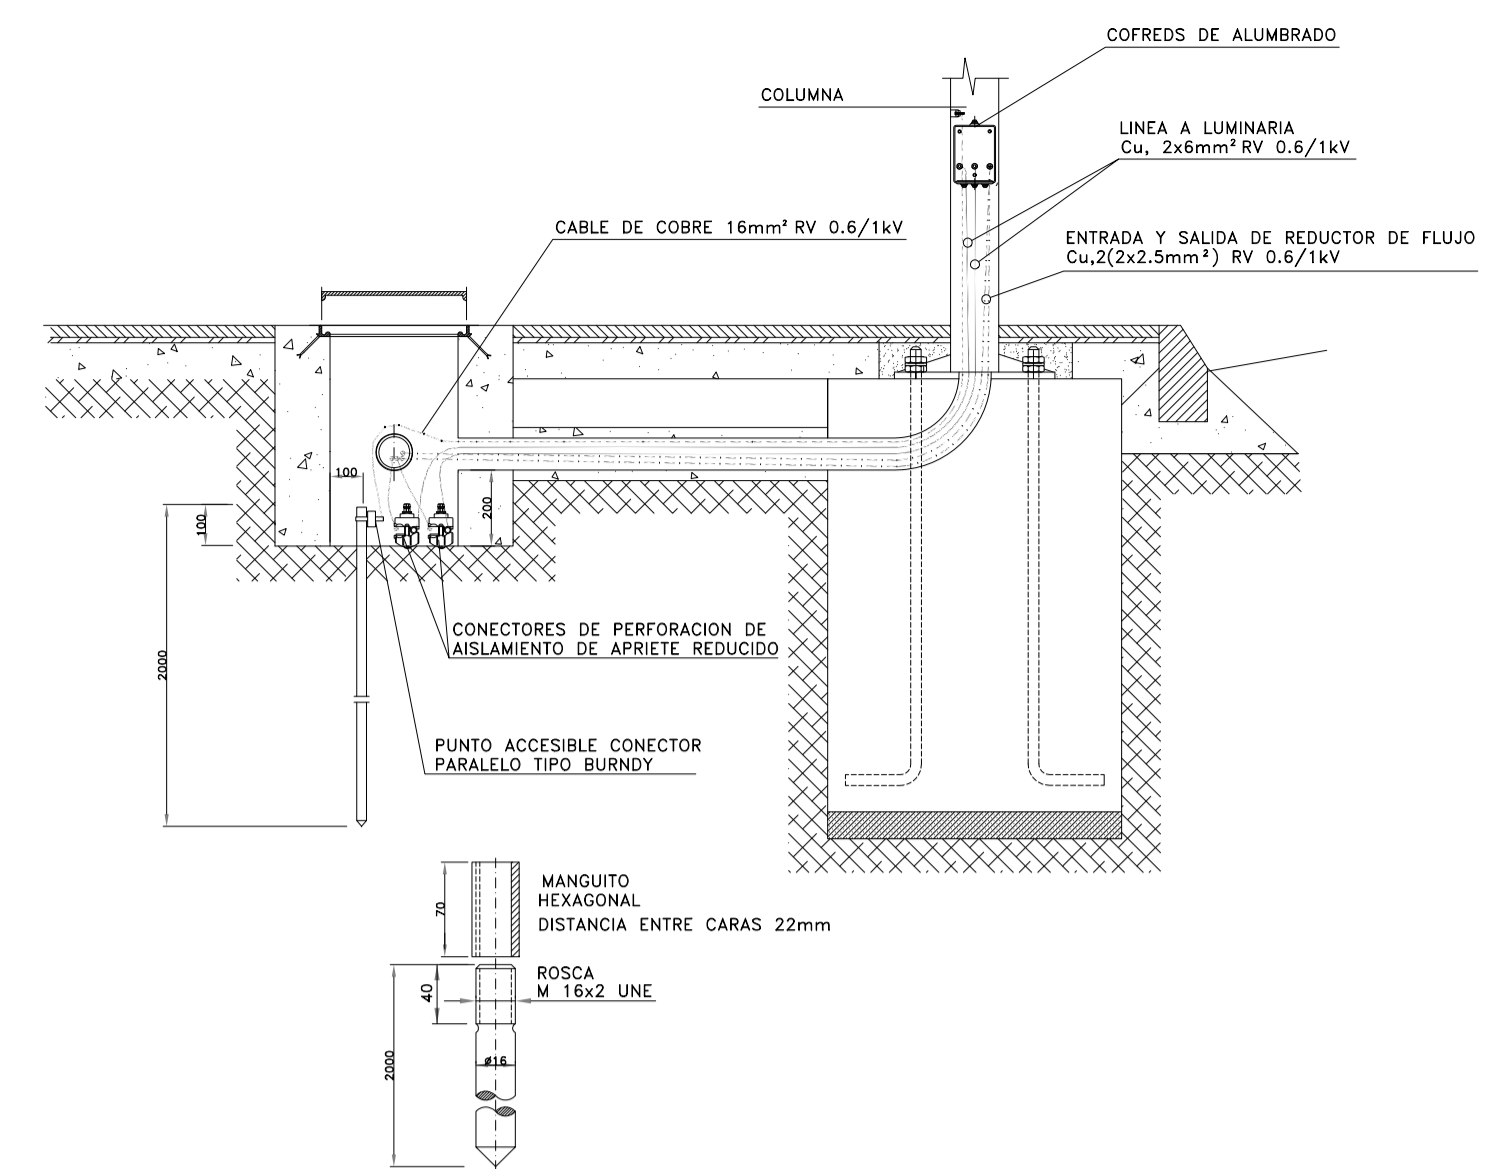



CUADRO 1

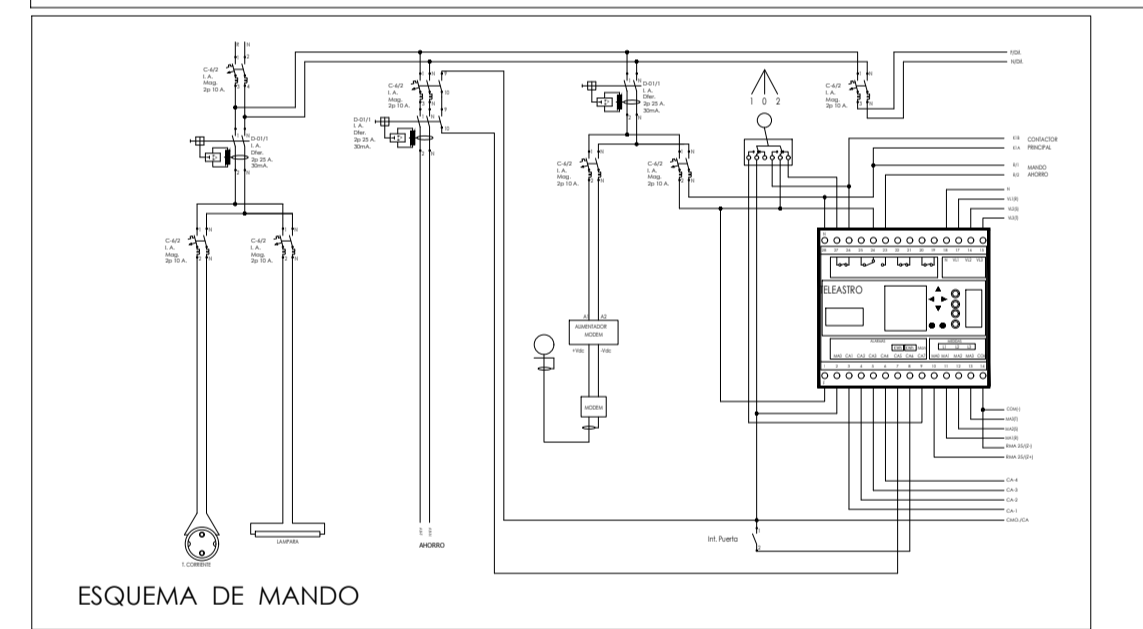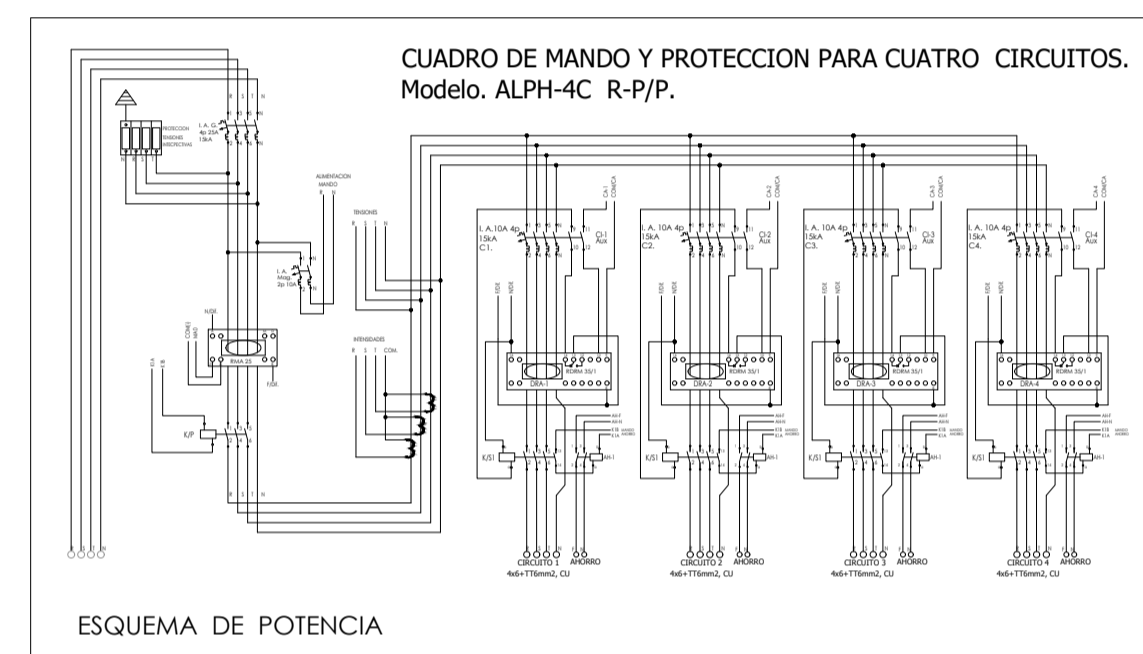



CUADRO 2

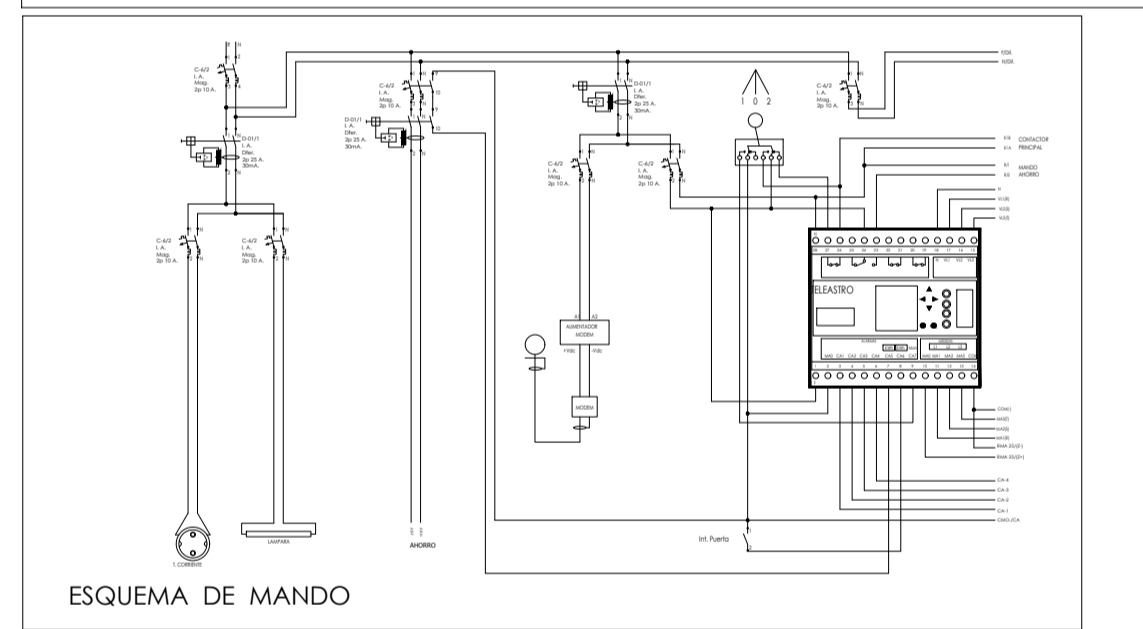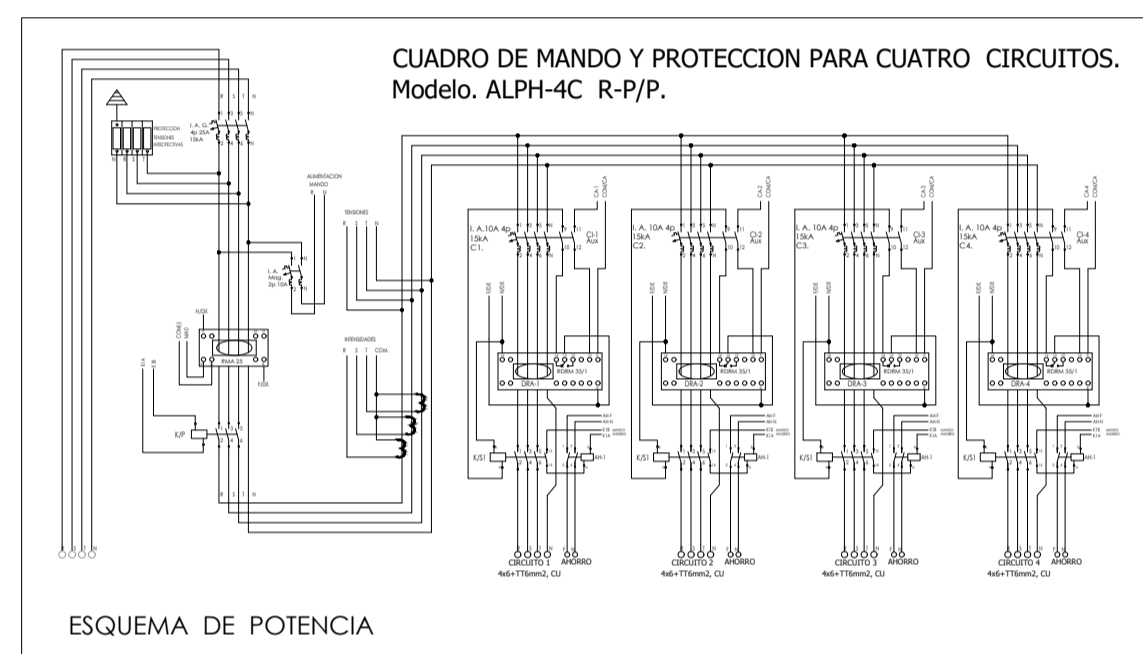




CUADRO 3

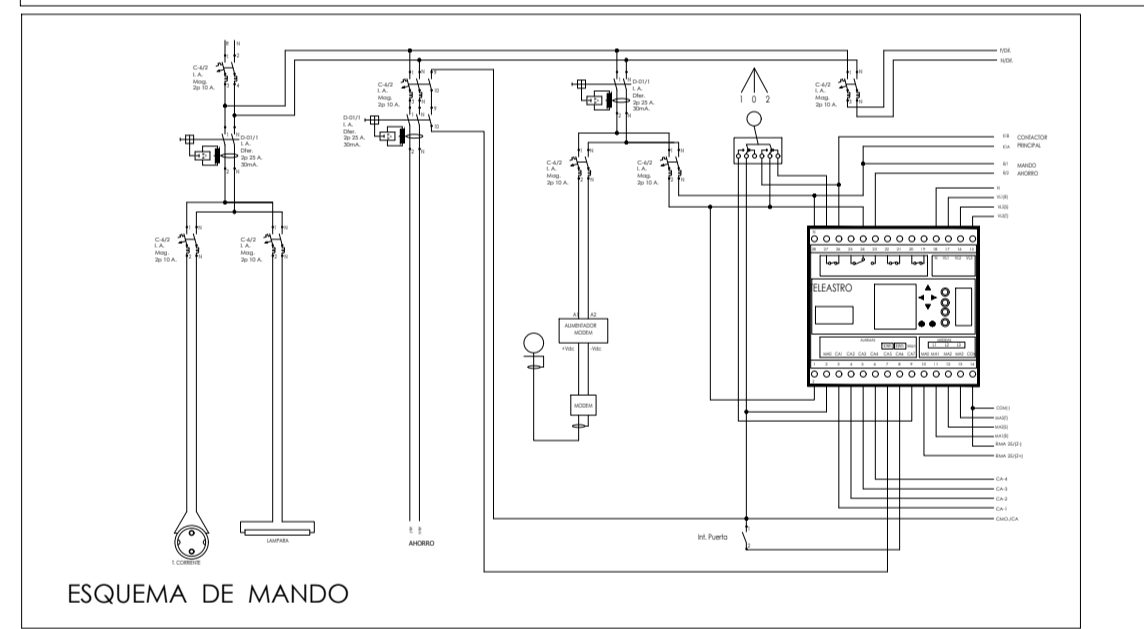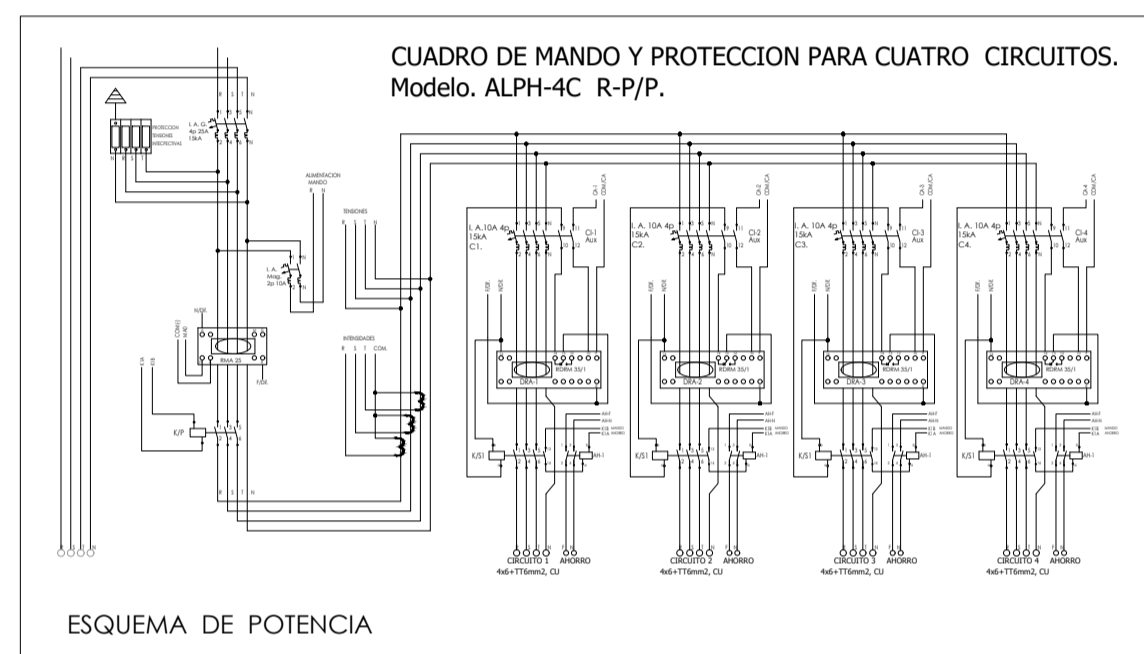

CUADRO 4

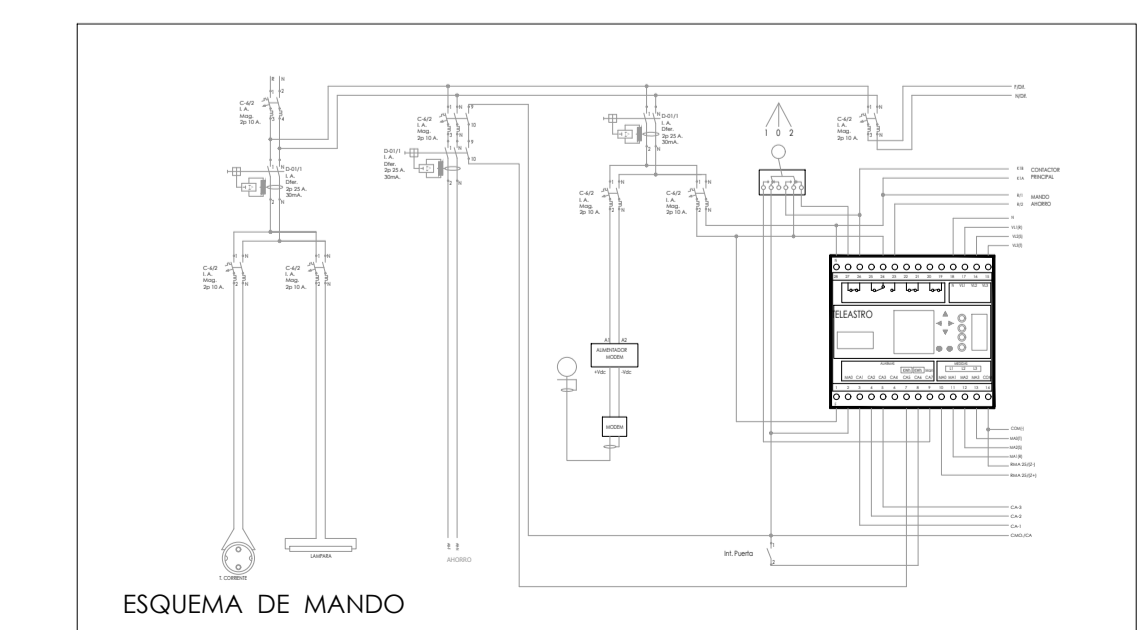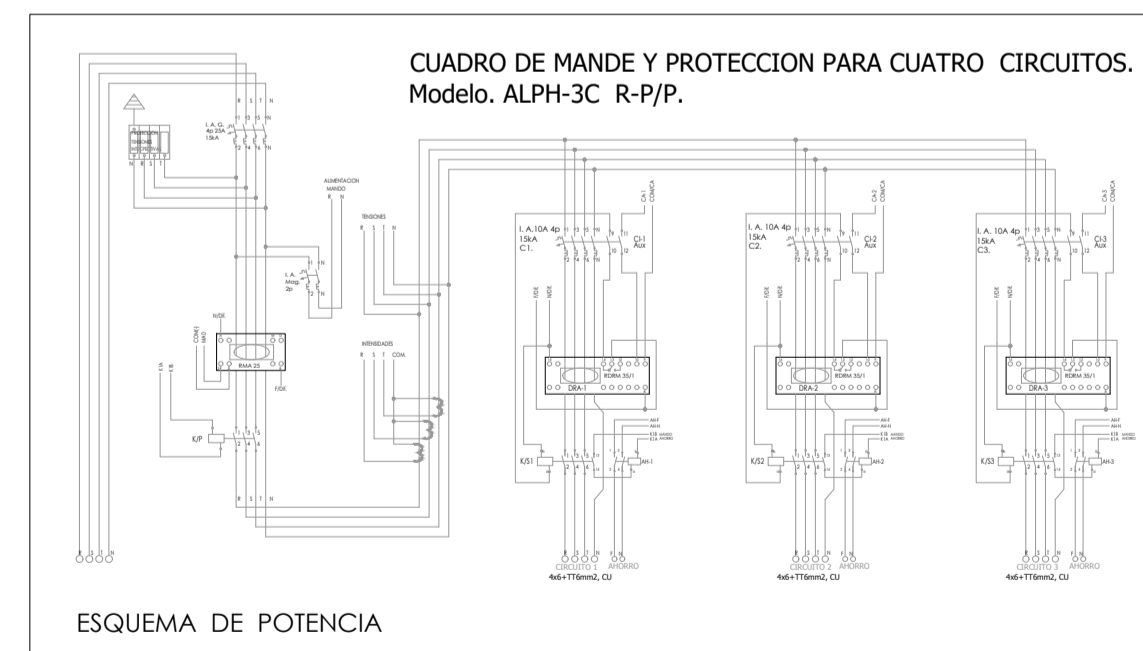

CUADRO 5

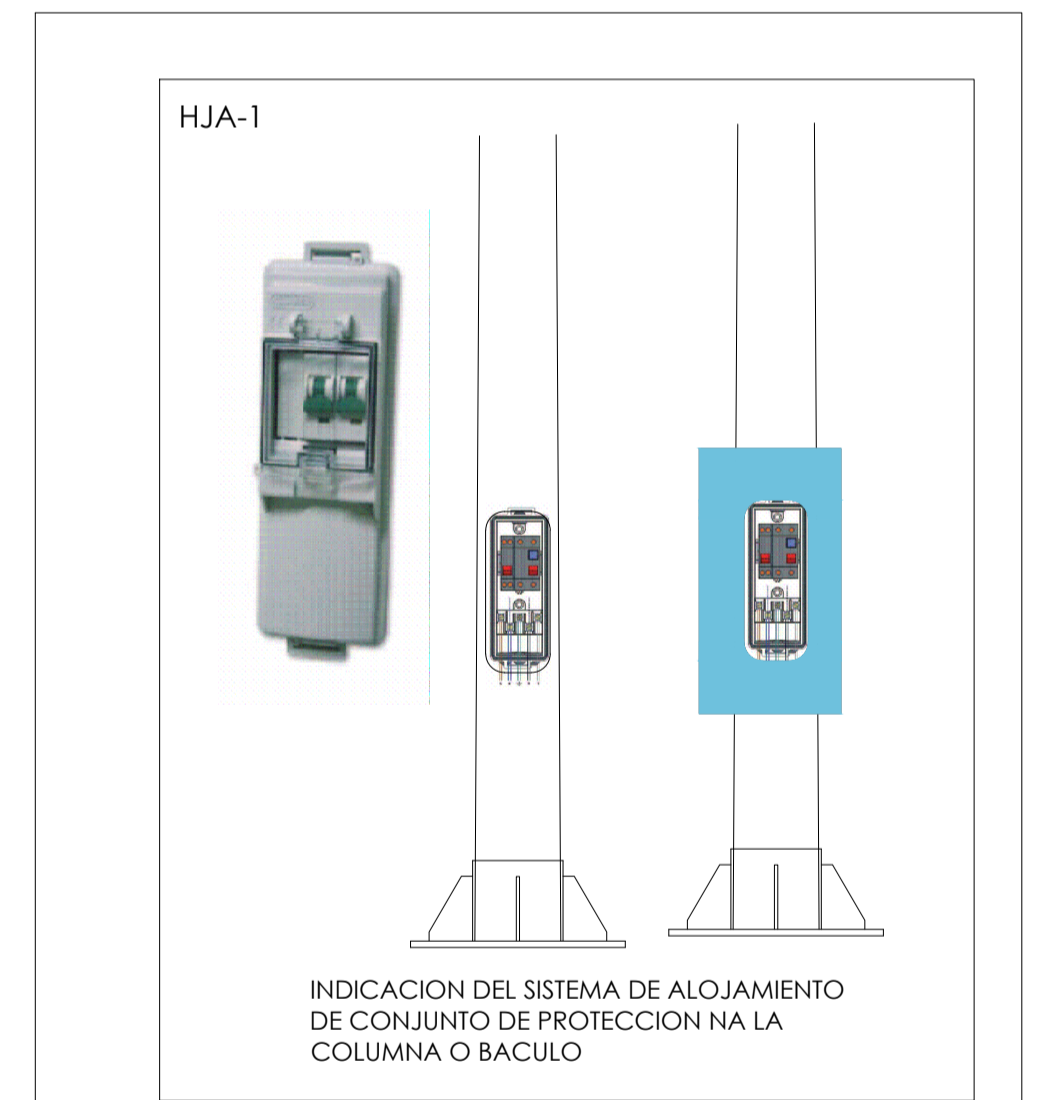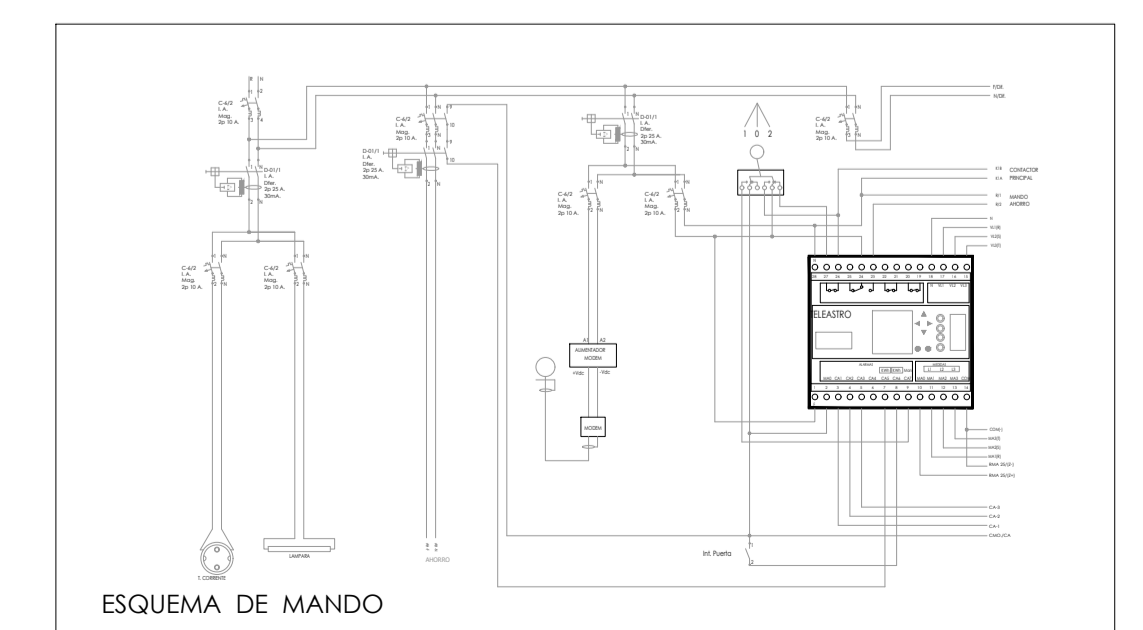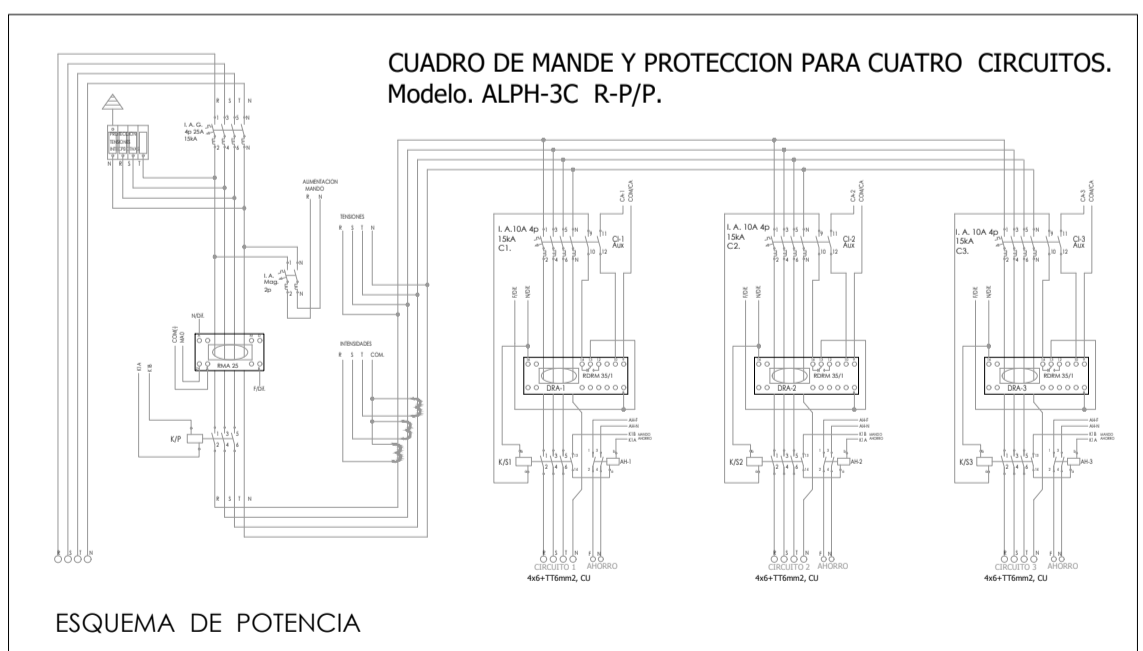

PROYECTO: OBRAS DE REMODELACIÓN INTEGRAL EN LA PEDANÍA DE NAVA DE CAMPAÑA, HELLÍN (Albacete)
 SITUACIÓN: PEDANÍA DE NAVA DE CAMPAÑA (Hellín)
 PLANO: E. PROYECTADO, DETALLES RED DE ALUMBRADO PUBLICO
 PROMOTOR: EXCMO. AYUNTAMIENTO DE HELLÍN (Albacete)



MAM
 Arquitecto: MIGUEL ANGEL MUÑOZ LÓPEZ

Nº DE PLANO: EP_14
 REF. EXP: 21-035-HE
 MOD. Nº/DATE:
 FECHA: DICIEMBRE 2021
 SUPERVISADO POR: AUTOT
 ESCALA: