




- RED EXISTENTE
 - RED PROPUESTA
 - RESTITUCIÓN DE RED A DEMOLER
 - RED EXISTENTE A DEMOLER
 - DEPÓSITO A DEMOLER
 - DEPÓSITO NUEVO
 - DEPÓSITO EXISTENTE
 - ESTACIÓN DE TRATAMIENTO DE AGUA POTABLE (E. T. A. P.)
- FC - FIBROCEMENTO
 PVC - PVC
 FD - FUNDICIÓN
 PE - POLIETILENO
 HG - HORMIGÓN

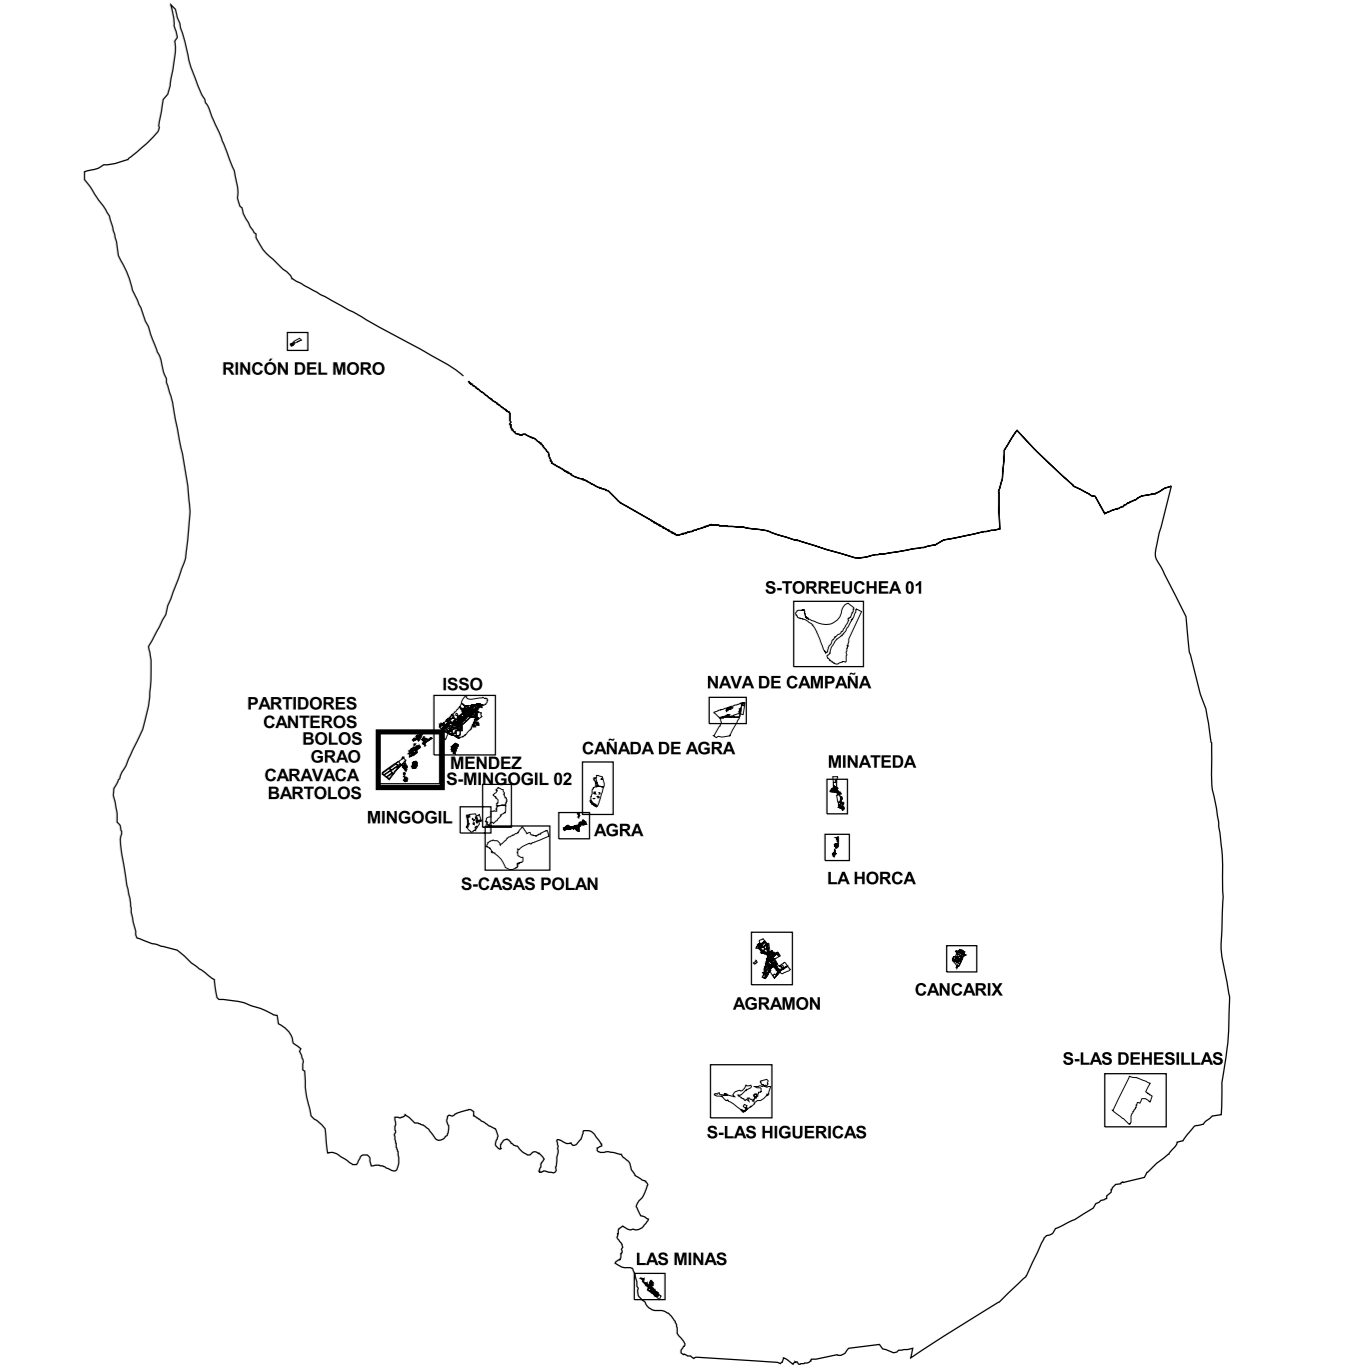

TEXTO REFUNDIDO. ENERO 2010

	AYUNTAMIENTO DE HELLÍN			NÚCLEOS PARTIDORES CANTEROS BOLOS GRAO CARAVAGA BARTOLOS
	PLAN DE ORDENACION MUNICIPAL			
	NUM. EXPEDIENTE: 07-ord-AGUA.apr	CARTOGRAFIA: CARDIVAL S.L. SERIE: Ordenación	FECHA: Septiembre 2008 ESCALA: 1:2000	NÚM. FILAND ORD 05
ESQUEMA DE ABASTECIMIENTO DE AGUA				APROBACIÓN INICIAL APROBACIÓN DEFINITIVA
				106