









-  RED EXISTENTE
-  RED PROPUESTA
-  RESTITUCIÓN DE RED A DEMOLER
-  RED EXISTENTE A DEMOLER
-  DEPÓSITO DE BOMBEO

NOTA: TODAS LAS TUBERÍAS PROPUESTAS TIENEN Ø300, SALVO LAS QUE TENGAN INDICADA SU DIMENSIÓN. MATERIAL PROPUESTO: FIBROCEMENTO

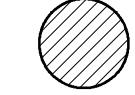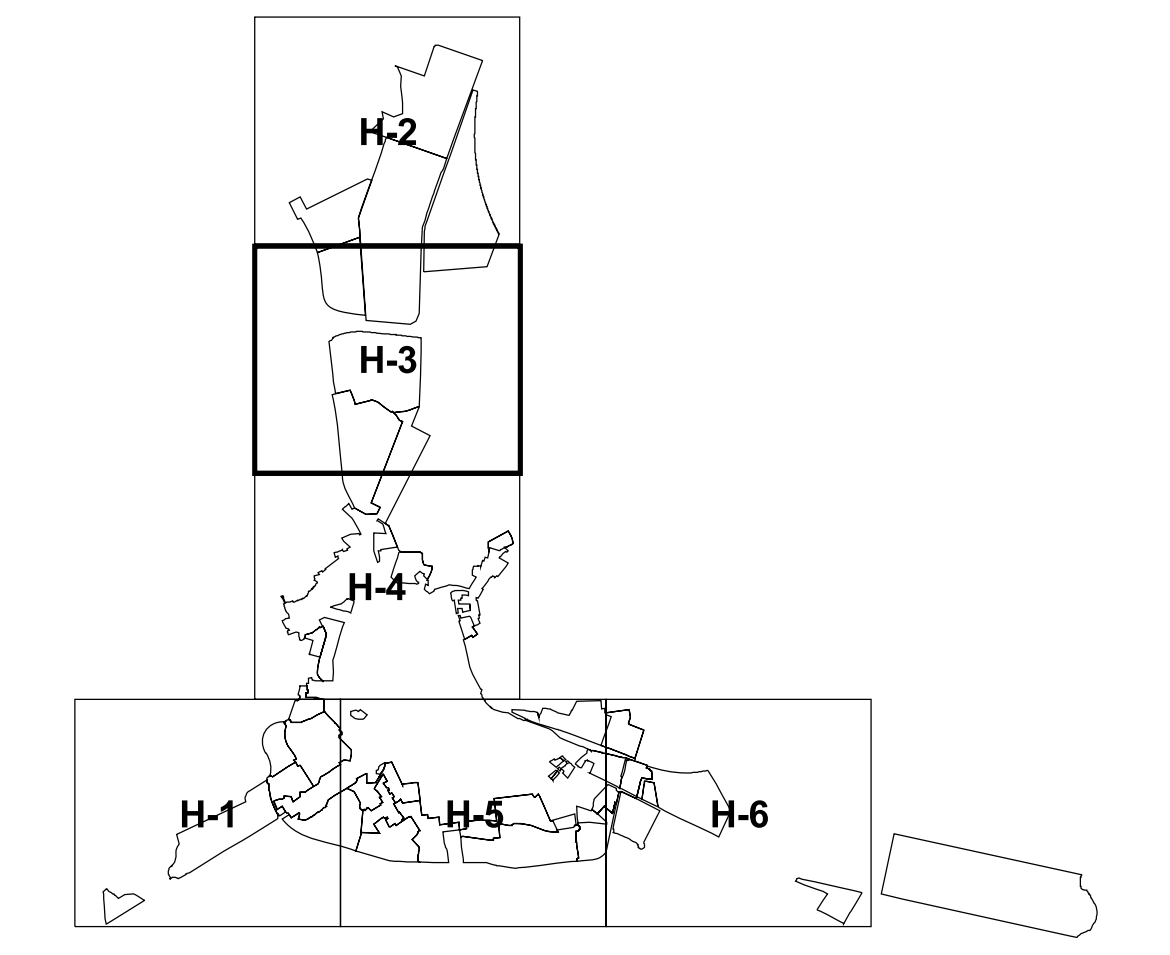

TEXTO REFUNDIDO. ENERO 2010

	AYUNTAMIENTO DE HELLÍN			NUM. HOJA
	PLAN DE ORDENACION MUNICIPAL			
	NUM. EXPEDIENTE: 23000	CARTOGRAFIA: CARDINAL S.L.	FECHA: Septiembre 2008	NUM. PLANO ORD 6-1
	TRAZADO: 07-ord-fecales.apr	SERIE: Ordenación	ESCALA: 1:2000	
				
Ordenación Detallada		ESQUEMA DE SANEAMIENTO (fecales)		
APROBACIÓN INICIAL		APROBACIÓN DEFINITIVA		