




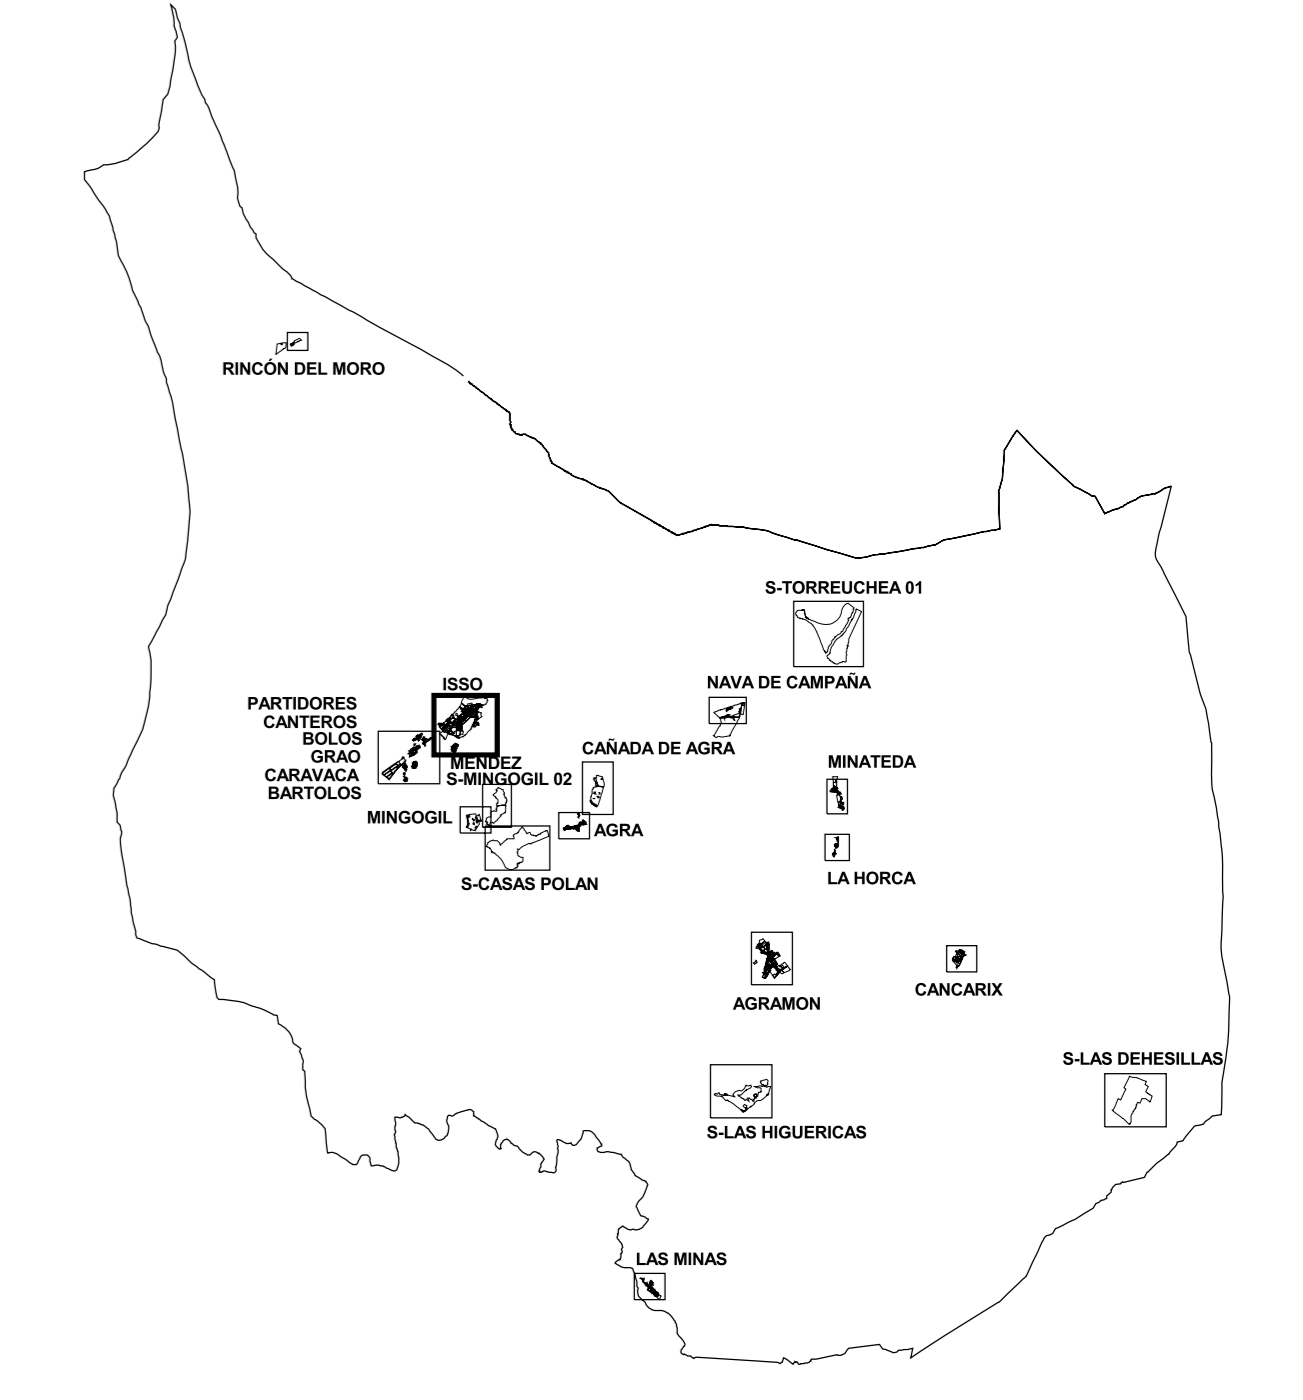




-  RED EXISTENTE
-  RED PROPUESTA
-  RESTITUCIÓN DE RED A DEMOLER
-  RED EXISTENTE A DEMOLER
-  DEPÓSITO DE BOMBEO

NOTA: TODAS LAS TUBERÍAS PROPUESTAS TIENEN Ø300, SALVO LAS QUE TENGAN INDICADA SU DIMENSIÓN. MATERIAL PROPUESTO: FIBROCEMENTO



 AYUNTAMIENTO DE HELLÍN PLAN DE ORDENACION MUNICIPAL				NUM. HOJA	
		NUM. EXPEDIENTE: 22000	CARTOGRAFIA: CARDINAL S.L.	FECHA: Mayo 2009	ISSO
		TRAZADO: 07-ord-fecales.apr	SERIE: Ordenación	ESCALA: 1/2000	
		Ordenación Detallada ESQUEMA DE SANEAMIENTO (fecales)			NUM. PLANO ORD 6-1
APROBACIÓN INICIAL		APROBACIÓN DEFINITIVA			NUM. ORDEN 116