




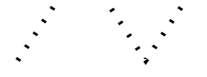



CAÑADA DE AGRA




CANCARIX



LAS MINAS

-  RED EXISTENTE
-  RED PROPUESTA
-  RESTITUCIÓN DE RED A DEMOLER
-  RED EXISTENTE A DEMOLER
-  DEPÓSITO DE BOMBEO

NOTA: TODAS LAS TUBERÍAS PROPUESTAS TIENEN Ø300, SALVO LAS QUE TENGAN INDICADA SU DIMENSIÓN. MATERIAL PROPUESTO: FIBROCEMENTO

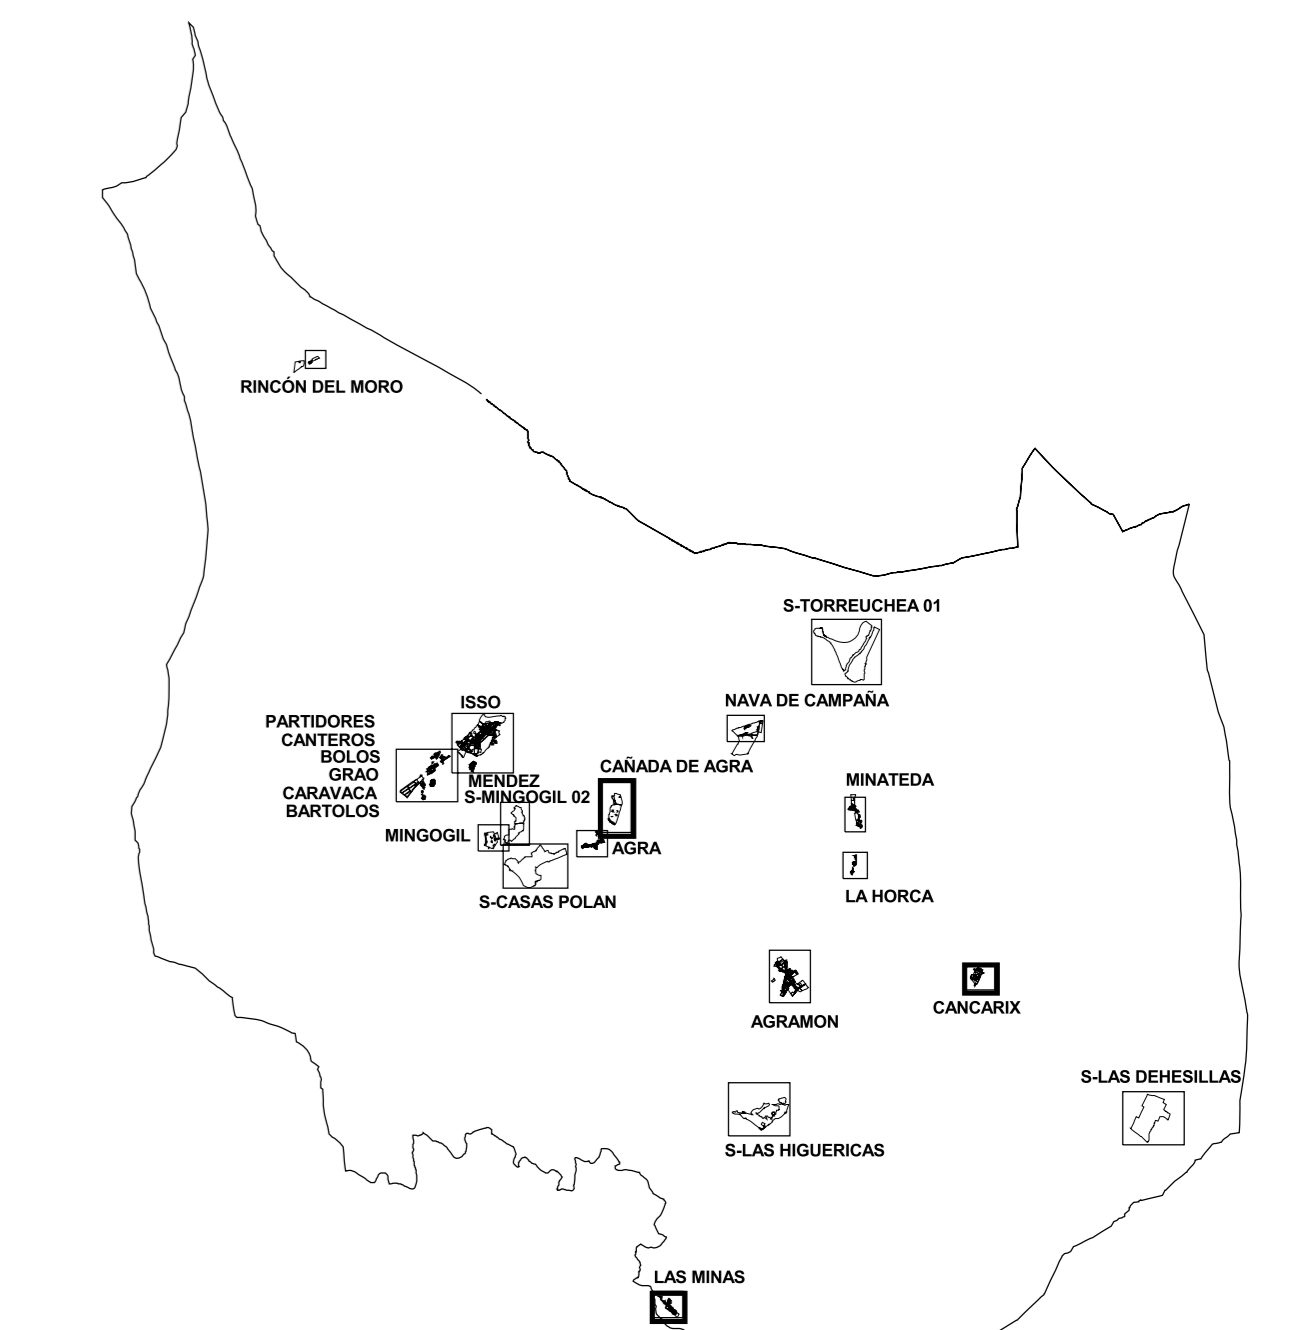

TEXTO REFUNDIDO. ENERO 2010

	<b>AYUNTAMIENTO DE HELLÍN</b>			NÚCLEOS CAÑADA DE AGRA CANCARIX LAS MINAS
	<b>PLAN DE ORDENACION MUNICIPAL</b>			
	NUM. EXPEDIENTE: 22010	CARTOGRAFIA: CARDIVAL S.L.	FECHA: Mayo 2009	NUM. PLANO <b>ORD 6-1</b>
	TRAZADO: 07-ord-fecales.apr	SERIE: Ordenación	ESCALA: 1/2000	
Ordenación Detallada <b>ESQUEMA DE SANEAMIENTO (fecales)</b>				