




- LIMITE SECTOR  
 LIMITE UNIDAD DE EJECUCIÓN  
 LIMITE SUELO URBANO
- 11- VIVIENDA TRADICIONAL
  - 12- TERMINACIÓN DE CASCO G1
  - 12- TERMINACIÓN DE CASCO G2
  - 13- ENSANCHE
  - 14- BLOQUE ABIERTO
  - 15- UNIFAMILIAR ALTA DENSIDAD
  - 16- UNIFAMILIAR AISLADA
  - 15/G2- UNIFAMILIAR ALTA DENSIDAD 17- CONDOMINIO
  - 21- COMERCIAL
  - 31- INDUSTRIA ADOSADA
  - 32- INDUSTRIA PAREADA
  - 33- INDUSTRIA AISLADA
  - 34- INDUSTRIA EN GRAN PARCELA
  - 35- INDUSTRIA DE TRANSFORMACIÓN
  - 36- CONDOMINIO INDUSTRIA NIDO
  - 41- EQUIPAMIENTO SISTEMA LOCAL
  - 41- EQUIPAMIENTO SISTEMA GENERAL
  - 42- ESTACIÓN DE SERVICIO
  - 43- ZONAS VERDES Y ESPACIOS LIBRES SISTEMA LOCAL
  - 43- ZONAS VERDES Y ESPACIOS LIBRES SISTEMA GENERAL

- TIPO DE EQUIPAMIENTO**
- ED- EDUCATIVO
  - CU- CULTURAL
  - RE- RELIGIOSO (Privado)
  - DE- DEPORTIVO
  - SO- SOCIAL
  - SA- SANITARIO
  - SER- SERVICIOS PÚBLICOS
  - SEP- SERVICIOS PRIVADOS

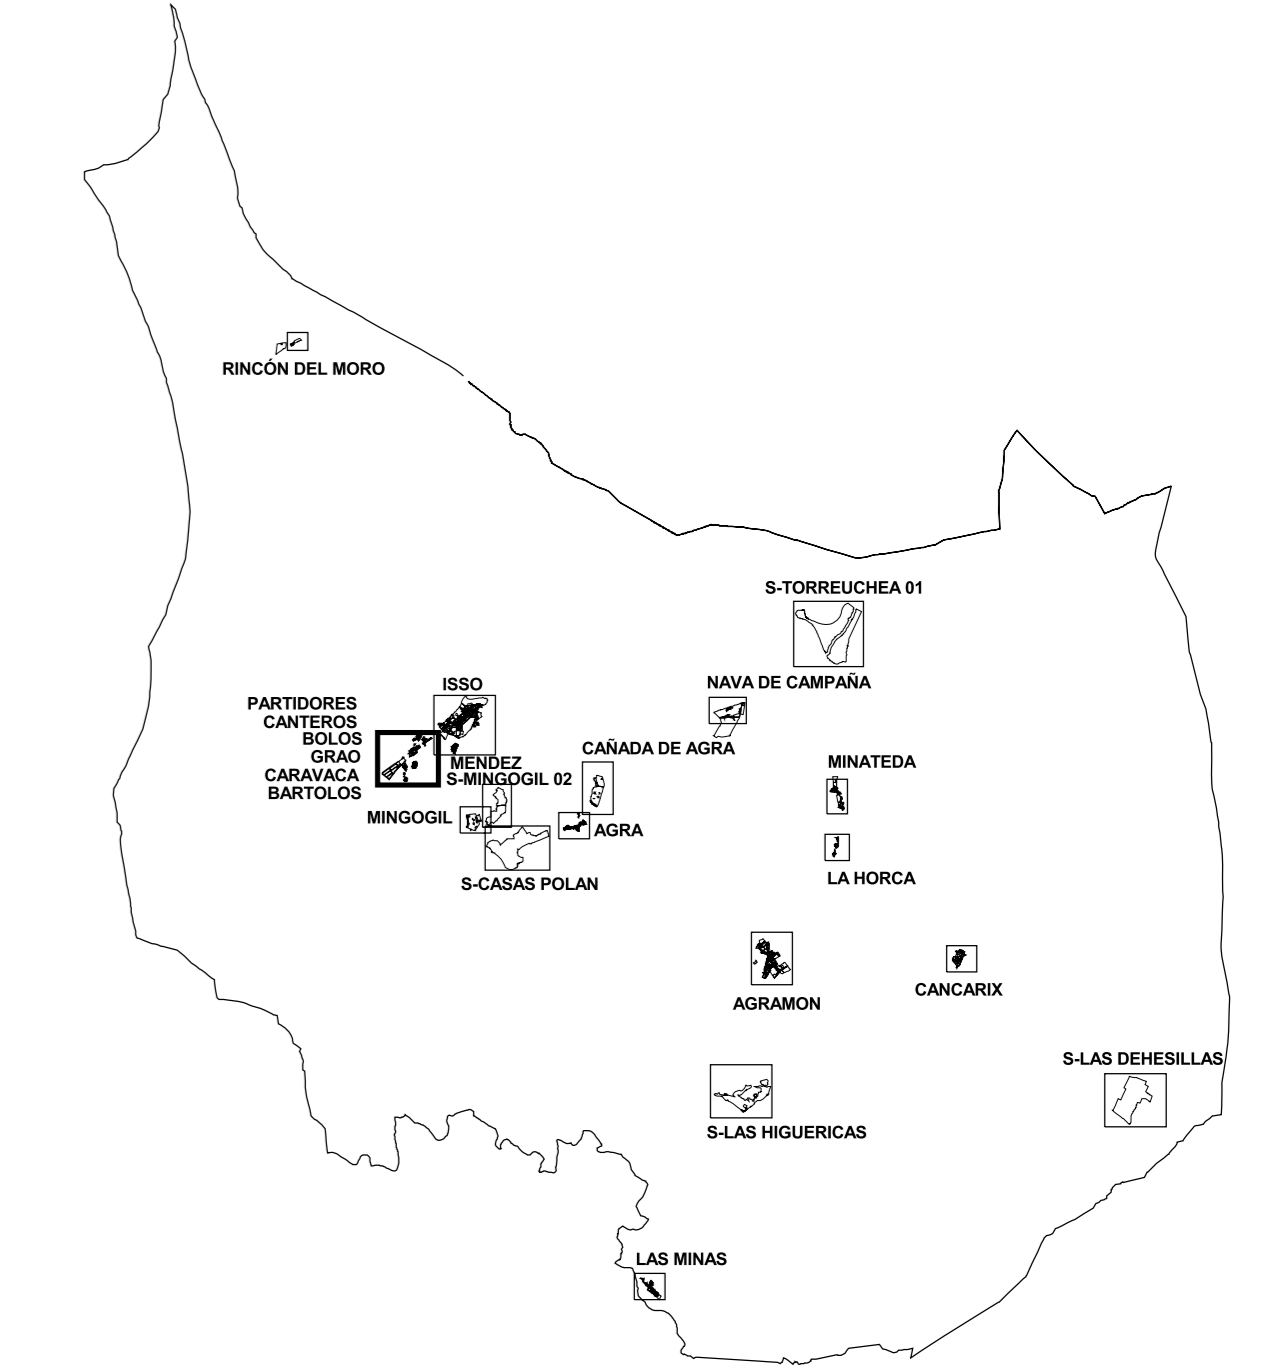

TEXTO REFUNDIDO. ENERO 2010

	<b>AYUNTAMIENTO DE HELLÍN</b>			NÚCLEOS PARTIDORES CANTEROS BOLOS GRAO CARAVACA BARTOLOS NÚM. PLANO
	<b>PLAN DE ORDENACIÓN MUNICIPAL</b>			
	NÚM. EXPEDIENTE: 23/2010	CARTOGRAFÍA: CARDINAL S.L.	FECHA: Mayo 2009	<b>ORD</b> <b>03</b> NÚM. ORDEN
	TRAZADO: 07-ord-calificación.apr	SERIE: Ordenación	ESCALA: 1/2000	
Ordenación Detallada				<b>ORD</b> <b>03</b> NÚM. ORDEN
CALIFICACIÓN DEL SUELO URBANO Y URBANIZABLE		APROBACIÓN INICIAL	APROBACIÓN DEFINITIVA	
				<b>51</b>