




CLASIFICACIÓN	U	SUELO URBANO CONSOLIDADO Y SISTEMAS GENERALES EN S.U.
	N	SUELO URBANO NO CONSOLIDADO
	V	SUELO URBANIZABLE Y SISTEMAS GENERALES ADSCRITOS
USOS GLOBALES	RES	RESIDENCIAL UNIFAMILIAR, PLURIFAMILIAR, COMUNITARIO Y PROT. PÚBLICA
	TER	TERCIARIO RECREATIVOS, OFICINAS Y HOSTELERÍA
	IND	INDUSTRIAL PRODUCTIVO Y ALMACENAJE
	DOT	DOTACIONAL EQUIPAMIENTOS, COMUNICACIONES Y ZONAS VERDES.
ZONAS DE ORDENANZA	11	VIVIENDA TRADICIONAL
	12	TERMINACIÓN DE CASCO
	13	ENSANCHE
	14	BLOQUE ABIERTO
	15	UNIFAMILIAR ALTA DENSIDAD
	16	UNIFAMILIAR AISLADA
	17	CONDOMINIO
	21	COMERCIAL
	31	INDUSTRIA ADOSADA
	32	INDUSTRIA PAREADA
	33	INDUSTRIA AISLADA
	34	INDUSTRIA GRAN PARCELA
	35	INDUSTRIA DE TRANSFORMACIÓN
36	CONDOMINIO INDUSTRIA NIDO	
41	EQUIPAMIENTO	
42	ESTACIÓN DE SERVICIO	
43	ZONAS VERDES Y ESPACIOS LIBRES	
<b>MODALIDAD DE APLICACIÓN</b>		
I	ZONA DE APLICACIÓN DIRECTA	
II	ZONA CON PROPUESTA DE ORDENACIÓN DETALLADA	
III	ZONA REMITIDA A PLANEAMIENTO DE DESARROLLO	
<b>ALINEACIONES Y DELIMITACIONES</b>		
— LIMITE DE SUELO URBANO		
- - - LIMITE DE SECTOR DE SUELO URBANIZABLE		
— ALINEACIÓN OFICIAL		
- - - LIMITE DE UNIDAD DE ACTUACIÓN EN S. U. NO CONSOLIDADO		
- - - LIMITE DE SISTEMAS GENERALES		
<b>CODIGOS</b>		
<b>U-VIV-03_1-I</b> MODALIDAD DE APLICACIÓN		
GRADO DE LA ZONA DE ORDENANZA		
ZONA DE ORDENANZA		
USO GLOBAL		
CLASE DE SUELO		

158.83 RASANTE ACTUAL  
 EN EL SUELO URBANO CONSOLIDADO, LAS RASANTES SON LAS ACTUALMENTE EXISTENTES EN EL SUELO URBANO NO CONSOLIDADO Y SUELO URBANIZABLE. LAS RASANTES SE FUERON LOS PLANES DE DESARROLLO O COMPLEMENTARIOS ESTABLECIENDO EN TODO CASO ACUERDOS CON LAS RASANTES DE LAS VÍAS PERIMETRALES.

12. ANCHURA EN METROS DEL VIAL EN SUELO URBANO NO CONSOLIDADO Y SUELO URBANIZABLE

NOTA: VER LÍNEA LÍMITE DE EDIFICACIÓN EN SERIE PLANOS DE CALIFICACIÓN

- TIPO DE EQUIPAMIENTO**
- ED- EDUCATIVO
  - CU- CULTURAL
  - RE- RELIGIOSO (Privado)
  - DE- DEPORTIVO
  - SO- SOCIAL
  - SA- SANITARIO
  - SER- SERVICIOS PÚBLICOS
  - SEP- SERVICIOS PRIVADOS
- DELIMITACIÓN DEL CONJUNTO HISTÓRICO DE HELLÍN
  - - - DELIMITACIÓN DEL ENTORNO DEL CONJUNTO HISTÓRICO DE HELLÍN
  - ENTORNO PROTEGIDO (Para BIC)
  - ELEMENTO PROTEGIDO (Ver Catálogo de Bienes Protegidos)

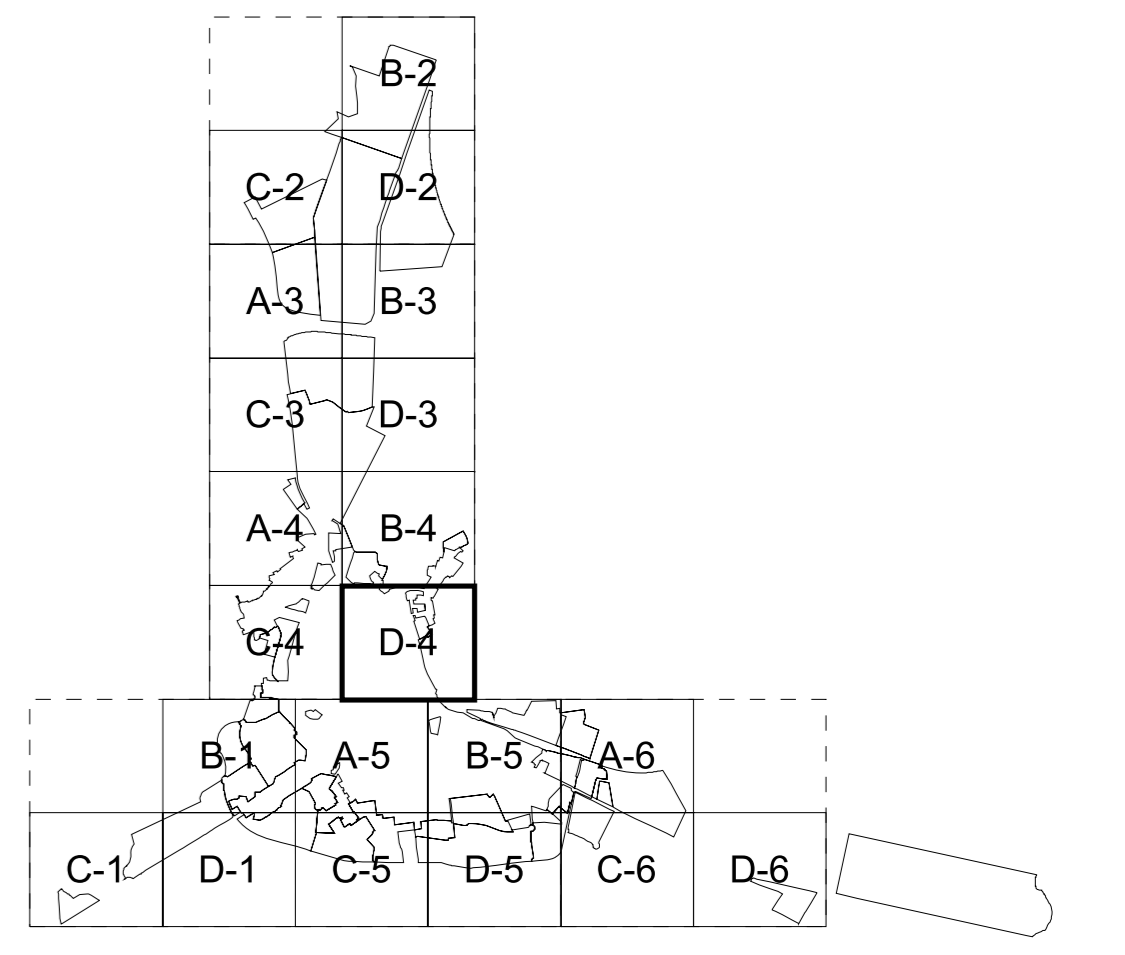

**AYUNTAMIENTO DE HELLÍN**  
**PLAN DE ORDENACIÓN MUNICIPAL**

0 25 50 75 100 NUM. HOJA

NUM. EXPEDIENTE: 22000	CARTOGRAFIA: CARDINAL S.L.	FECHA: Mayo 2009	<b>D-4</b>
TRAZADO: 07-ord-codigos.apr	SERIE: Ordenación	ESCALA: 1/1000	

Ordenación Detallada

	<b>CÓDIGOS, RASANTES Y ALINEACIONES</b> <b>EN SUELO URBANO Y URBANIZABLE</b>	<b>ORD</b> <b>04</b>
<small>APROBACIÓN INICIAL</small>	<small>APROBACIÓN DEFINITIVA</small>	<small>NUM. PLANO</small> <b>69</b>