




CLASIFICACIÓN	U	SUELO URBANO CONSOLIDADO Y SISTEMAS GENERALES EN S.U.
	N	SUELO URBANO NO CONSOLIDADO
	V	SUELO URBANIZABLE Y SISTEMAS GENERALES ADSCRITOS
USOS GLOBALES	RES	RESIDENCIAL UNIFAMILIAR, PLURIFAMILIAR, COMUNITARIO Y PROT. PÚBLICA
	TER	RECREATIVOS, OFICINAS Y HOSTELERÍA
	IND	PRODUCTIVO Y ALMACENAJE
	DOT	EQUIPAMIENTOS, COMUNICACIONES Y ZONAS VERDES.
ZONAS DE ORDENANZA	11	VIVIENDA TRADICIONAL
	12	TERMINACIÓN DE CASCO
	13	ENSANCHE
	14	BLOQUE ABIERTO
	15	UNIFAMILIAR ALTA DENSIDAD
	16	UNIFAMILIAR AISLADA
	17	CONDominio
	21	COMERCIAL
	31	INDUSTRIA ADOSADA
	32	INDUSTRIA PAREADA
	33	INDUSTRIA AISLADA
	34	INDUSTRIA GRAN PARCELA
	35	INDUSTRIA DE TRANSFORMACIÓN
36	CONDominio INDUSTRIA NIDO	
41	EQUIPAMIENTO	
42	ESTACIÓN DE SERVICIO	
43	ZONAS VERDES Y ESPACIOS LIBRES	
MODALIDAD DE APLICACIÓN		
I	ZONA DE APLICACIÓN DIRECTA	
II	ZONA CON PROPUESTA DE ORDENACIÓN DETALLADA	
III	ZONA REMITIDA A PLANEAMIENTO DE DESARROLLO	
ALINEACIONES Y DELIMITACIONES		
— LIMITE DE SUELO URBANO		
- - - LIMITE DE SECTOR DE SUELO URBANIZABLE		
— ALINEACIÓN OFICIAL		
- - - LIMITE DE UNIDAD DE ACTUACIÓN EN S. U. NO CONSOLIDADO		
- - - LIMITE DE SISTEMAS GENERALES		
CODIGOS		
U-VIV-03_1-I — MODALIDAD DE APLICACIÓN		
— GRADO DE LA ZONA DE ORDENANZA		
— ZONA DE ORDENANZA		
— USO GLOBAL		
— CLASE DE SUELO		

588.83 RASANTE ACTUAL
 EN EL SUELO URBANO CONSOLIDADO, LAS RASANTES SON LAS ACTUALMENTE EXISTENTES EN EL SUELO URBANO NO CONSOLIDADO Y SUELO URBANIZABLE LAS RASANTES LAS FUERAN LOS PLANES DE DESARROLLO O COMPLEMENTARIOS ESTABLECIENDO EN TODO CASO ACUERDOS CON LAS RASANTES DE LAS VIAS PERMETIALES

12 ANCHURA EN METROS DEL VIAL EN SUELO URBANO NO CONSOLIDADO Y SUELO URBANIZABLE

NOTA: VER LÍNEA LÍMITE DE EDIFICACIÓN EN SERIE PLANOS DE CALIFICACIÓN

TIPO DE EQUIPAMIENTO
 ED- EDUCATIVO
 CU- CULTURAL
 RE- RELIGIOSO (Privado)
 DE- DEPORTIVO
 SO- SOCIAL
 SA- SANITARIO
 SER- SERVICIOS PÚBLICOS
 SEP- SERVICIOS PRIVADOS

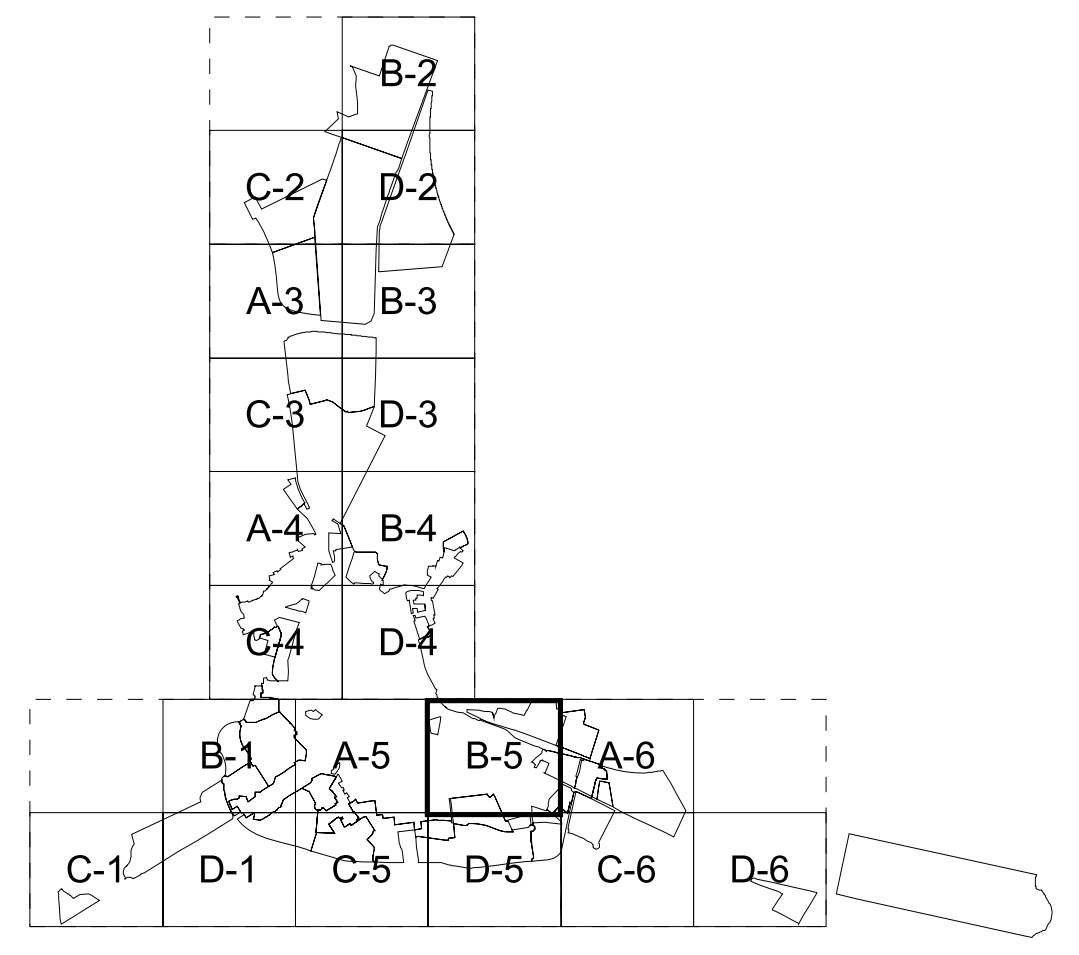

AYUNTAMIENTO DE HELLÍN
PLAN DE ORDENACION MUNICIPAL

NUM. HOJA
B-5

NUM. EXPEDIENTE:
22002

TRAZADO:
07-ord-codigos.apr

CARTOGRAFIA:
CARDINAL S.L.

SERIE:
Ordenación

FECHA:
Mayo 2009

ESCALA:
1:1000

Ordenación Detallada

CÓDIGOS, RASANTES Y ALINEACIONES EN SUELO URBANO Y URBANIZABLE

APROBACIÓN INICIAL

NUM. PLANO
ORD 04

APROBACIÓN DEFINITIVA

NUM. ORDEN
71