




CLASIFICACIÓN	U	SUELO URBANO CONSOLIDADO Y SISTEMAS GENERALES EN S.U.	
	N	SUELO URBANO NO CONSOLIDADO	
	V	SUELO URBANIZABLE Y SISTEMAS GENERALES ADSCRITOS	
USOS GLOBALES	RES	RESIDENCIAL	USOS PORMENORIZADOS UNIFAMILIAR, PLURIFAMILIAR, COMUNITARIO Y PROT. PÚBLICA
	TER	TERCIARIO	RECREATIVOS, OFICINAS Y HOSTELERÍA
	IND	INDUSTRIAL	PRODUCTIVO Y ALMACENAJE
	DOT	DOTACIONAL	EQUIPAMIENTOS, COMUNICACIONES Y ZONAS VERDES,
ZONAS DE ORDENANZA	11	VIVIENDA TRADICIONAL	
	12	TERMINACIÓN DE CASCO	
	13	ENSANCHE	
	14	BLOQUE ABIERTO	
	15	UNIFAMILIAR ALTA DENSIDAD	
	16	UNIFAMILIAR AISLADA	
	17	CONDOMINIO	
	21	COMERCIAL	
	31	INDUSTRIA ADOSADA	
	32	INDUSTRIA PAREADA	
	33	INDUSTRIA AISLADA	
	34	INDUSTRIA GRAN PARCELA	
	35	INDUSTRIA DE TRANSFORMACIÓN	
36	CONDOMINIO INDUSTRIA NIDO		
41	EQUIPAMIENTO		
42	ESTACIÓN DE SERVICIO		
43	ZONAS VERDES Y ESPACIOS LIBRES		
<b>MODALIDAD DE APLICACIÓN</b>			
I	ZONA DE APLICACIÓN DIRECTA		
II	ZONA CON PROPUESTA DE ORDENACIÓN DETALLADA		
III	ZONA REMITIDA A PLANEAMIENTO DE DESARROLLO		
<b>ALINEACIONES Y DELIMITACIONES</b>			
—	LÍMITE DE SUELO URBANO		
.....	LÍMITE DE SECTOR DE SUELO URBANIZABLE		
—	ALINEACIÓN OFICIAL		
- - - -	LÍMITE DE UNIDAD DE ACTUACIÓN EN S. U. NO CONSOLIDADO		
- - - -	LÍMITE DE SISTEMAS GENERALES		
<b>CODIGOS</b>			
U-VIV-03_1-I	MODALIDAD DE APLICACIÓN		
II	GRADO DE LA ZONA DE ORDENANZA		
IND	ZONA DE ORDENANZA		
RES	USO GLOBAL		
11	CLASE DE SUELO		

588.83 **RASANTE ACTUAL**  
EN EL SUELO URBANO CONSOLIDADO, LAS RASANTES SON LAS ACTUALMENTE EXISTENTES EN EL SUELO URBANO NO CONSOLIDADO Y SUELO URBANIZABLE LAS RASANTES LAS TUVIERON LOS PLANES DE DESARROLLO O COMPLEMENTARIOS ESTABLECIENDO EN TODO CASO ACUERDOS CON LAS RASANTES DE LAS VÍAS PERIMETRALES

12. ANCHURA EN METROS DEL VIAL EN SUELO URBANO NO CONSOLIDADO Y SUELO URBANIZABLE

**TIPO DE EQUIPAMIENTO**  
ED- EDUCATIVO  
CU- CULTURAL  
RE- RELIGIOSO (Privado)  
DE- DEPORTIVO  
SO- SOCIAL  
SA- SANITARIO  
SER- SERVICIOS PÚBLICOS  
SEP- SERVICIOS PRIVADOS

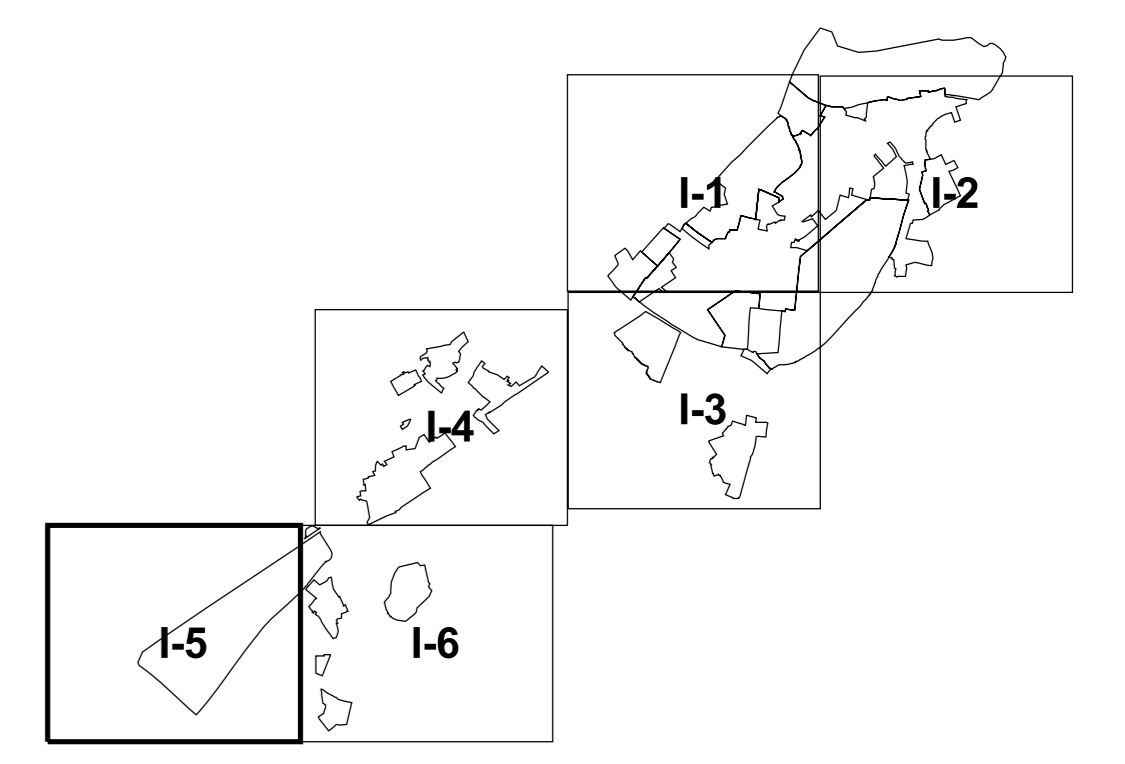

TEXTO REFUNDIDO. ENERO 2010

<b>AYUNTAMIENTO DE HELLÍN</b>			
<b>PLAN DE ORDENACION MUNICIPAL</b>			
0 25 50 75 100		NUM. HOJA	
NUM. EXPEDIENTE: 23/2010		FECHA: Mayo 2009	
TRAZADO: 07-ord-codigos.apr		ESCALA: 1/1000	
CARTOGRAFIA: CARDINAL S.L.		SERIE: Ordenación	
ORDENACIÓN Detallada		NUM. PLANEO	
CÓDIGOS, RASANTES Y ALINEACIONES EN SUELO URBANO Y URBANIZABLE		ISSO	
APROBACIÓN INICIAL		APROBACIÓN DEFINITIVA	
ORD 04		NUM. ORDEN	
81		81	