




CLASIFICACIÓN	U	SUELO URBANO CONSOLIDADO Y SISTEMAS GENERALES EN S.U.
	N	SUELO URBANO NO CONSOLIDADO
	V	SUELO URBANIZABLE Y SISTEMAS GENERALES ADSCRITOS
USOS GLOBALES	RES	RESIDENCIAL UNIFAMILIAR, PLURIFAMILIAR, COMUNITARIO Y PROT. PÚBLICA
	TER	TERCIARIO RECREATIVOS, OFICINAS Y HOSTELERÍA
	IND	INDUSTRIAL PRODUCTIVO Y ALMACENAJE
	DOT	DOTACIONAL EQUIPAMIENTOS, COMUNICACIONES Y ZONAS VERDES,
ZONAS DE ORDENANZA	11	VIVIENDA TRADICIONAL
	12	TERMINACIÓN DE CASCO
	13	ENSANCHE
	14	BLOQUE ABIERTO
	15	UNIFAMILIAR ALTA DENSIDAD
	16	UNIFAMILIAR AISLADA
	17	CONDominio
	21	COMERCIAL
	31	INDUSTRIA ADOSADA
	32	INDUSTRIA PAREADA
	33	INDUSTRIA AISLADA
	34	INDUSTRIA GRAN PARCELA
	35	INDUSTRIA DE TRANSFORMACIÓN
	36	CONDominio INDUSTRIAL MDO
41	EQUIPAMIENTO	
42	ESTACIÓN DE SERVICIO	
43	ZONAS VERDES Y ESPACIOS LIBRES	
MODALIDAD DE APLICACIÓN		
I	ZONA DE APLICACIÓN DIRECTA	
II	ZONA CON PROPUESTA DE ORDENACIÓN DETALLADA	
III	ZONA REMITIDA A PLANEAMIENTO DE DESARROLLO	
ALINEACIONES Y DELIMITACIONES		
—	LÍMITE DE SUELO URBANO	
.....	LÍMITE DE SECTOR DE SUELO URBANIZABLE	
—	ALINEACIÓN OFICIAL	
- - - - -	LÍMITE DE UNIDAD DE ACTUACIÓN EN S. U. NO CONSOLIDADO	
- - - - -	LÍMITE DE SISTEMAS GENERALES	
CODIGOS		
U-VIV-03_1-I	MODALIDAD DE APLICACIÓN	
	GRADO DE LA ZONA DE ORDENANZA	
	ZONA DE ORDENANZA	
	USO GLOBAL	
	CLASE DE SUELO	

588.83 RASANTE ACTUAL
EN EL SUELO URBANO CONSOLIDADO, LAS RASANTES SON LAS ACTUALMENTE EXISTENTES EN EL SUELO URBANO NO CONSOLIDADO Y SUELO URBANIZABLE LAS RASANTES LAS TIENEN LOS PLANES DE DESARROLLO O COMPLEMENTARIOS ESTABLECIENDO EN TODO CASO ACUERDOS CON LAS RASANTES DE LAS VÍAS PERIMETRALES

12. ANCHURA EN METROS DEL VIAL EN SUELO URBANO NO CONSOLIDADO Y SUELO URBANIZABLE

TIPO DE EQUIPAMIENTO
 ED- EDUCATIVO
 CU- CULTURAL
 RE- RELIGIOSO (Privado)
 DE- DEPORTIVO
 SO- SOCIAL
 SA- SANITARIO
 SER- SERVICIOS PÚBLICOS
 SEP- SERVICIOS PRIVADOS

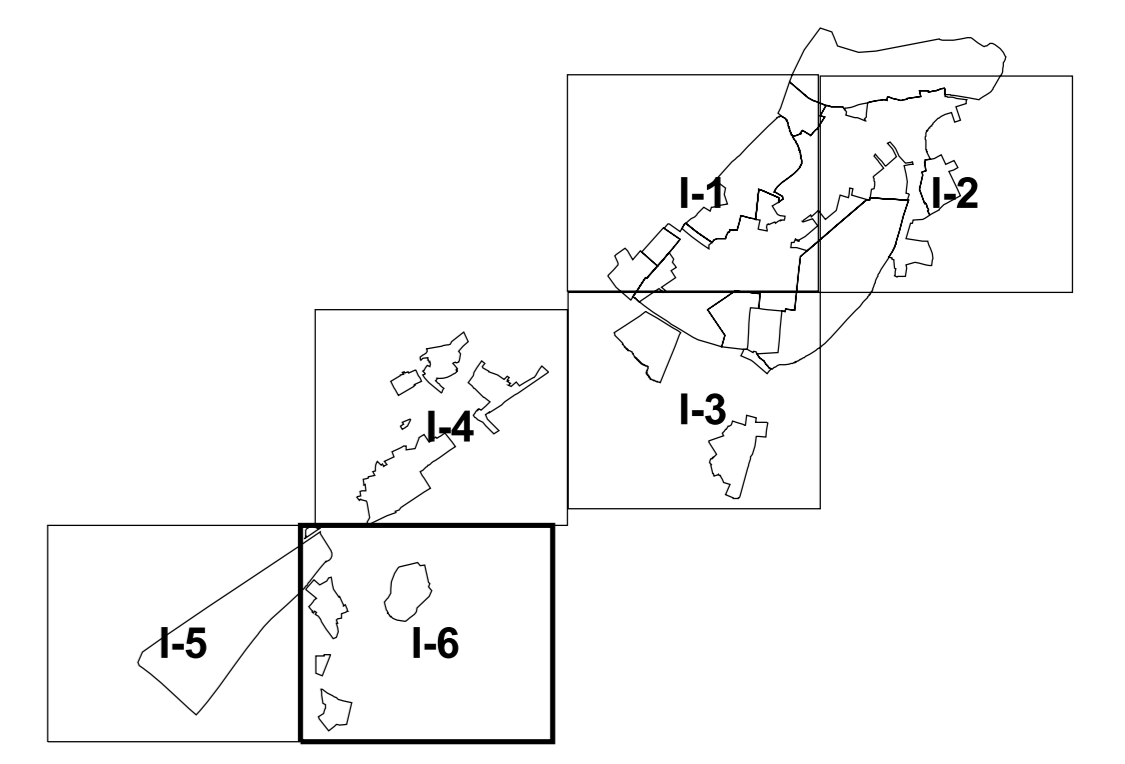

TEXTO REFUNDIDO, ENERO 2010

AYUNTAMIENTO DE HELLÍN PLAN DE ORDENACION MUNICIPAL			NUM. HOJA
0 25 50 75 100			NUM. HOJA
NUM. EXPEDIENTE: 23/2002	CARTOGRAFIA: CARDINAL, S.L.	FECHA: Mayo 2009	I-6
TRAZADO: 07-ord-codigos.apr	SERIE: Ordenación	ESCALA: 1/1000	NUCLEOS ISSO
Ordenación Detallada			NUM. PLANEO
CÓDIGOS, RASANTES Y ALINEACIONES EN SUELO URBANO Y URBANIZABLE			ORD 04
APROBACIÓN INICIAL		APROBACIÓN DEFINITIVA	
			NUM. ORDEN 82