




CLASIFICACIÓN	<b>U</b>	SUELO URBANO CONSOLIDADO Y SISTEMAS GENERALES EN S.U.	
	<b>N</b>	SUELO URBANO NO CONSOLIDADO	
	<b>V</b>	SUELO URBANIZABLE Y SISTEMAS GENERALES ADSCRITOS	
USOS GLOBALES	<b>RES</b>	RESIDENCIAL	USOS PORMENORIZADOS UNIFAMILIAR, PLURIFAMILIAR, COMUNITARIO Y PROT. PÚBLICA
	<b>TER</b>	TERCIARIO	RECREATIVOS, OFICINAS Y HOSTELERÍA
	<b>IND</b>	INDUSTRIAL	PRODUCTIVO Y ALMACENAJE
	<b>DOT</b>	DOTACIONAL	EQUIPAMIENTOS, COMUNICACIONES Y ZONAS VERDES,
ZONAS DE ORDENANZA	<b>11</b>	VIVIENDA TRADICIONAL	
	<b>12</b>	TERMINACIÓN DE CASCO	
	<b>13</b>	ENSANCHE	
	<b>14</b>	BLOQUE ABIERTO	
	<b>15</b>	UNIFAMILIAR ALTA DENSIDAD	
	<b>16</b>	UNIFAMILIAR AISLADA	
	<b>17</b>	CONDOMINIO	
	<b>21</b>	COMERCIAL	
	<b>31</b>	INDUSTRIA ADOSADA	
	<b>32</b>	INDUSTRIA PAREADA	
	<b>33</b>	INDUSTRIA AISLADA	
	<b>34</b>	INDUSTRIA GRAN PARCELA	
	<b>35</b>	INDUSTRIA DE TRANSFORMACIÓN	
<b>36</b>	CONDOMINIO INDUSTRIA NIDO		
<b>41</b>	EQUIPAMIENTO		
<b>42</b>	ESTACIÓN DE SERVICIO		
<b>43</b>	ZONAS VERDES Y ESPACIOS LIBRES		
<b>MODALIDAD DE APLICACIÓN</b>			
<b>I</b>	ZONA DE APLICACIÓN DIRECTA		
<b>II</b>	ZONA CON PROPUESTA DE ORDENACIÓN DETALLADA		
<b>III</b>	ZONA REMITIDA A PLANEAMIENTO DE DESARROLLO		
<b>ALINEACIONES Y DELIMITACIONES</b>			
—	LÍMITE DE SUELO URBANO		
.....	LÍMITE DE SECTOR DE SUELO URBANIZABLE		
—	ALINEACIÓN OFICIAL		
- - - -	LÍMITE DE UNIDAD DE ACTUACIÓN EN S. U. NO CONSOLIDADO		
—	LÍMITE DE SISTEMAS GENERALES		
<b>CODIGOS</b>			
<b>U-VIV-03_1-I</b>	MODALIDAD DE APLICACIÓN		
—	GRADO DE LA ZONA DE ORDENANZA		
—	ZONA DE ORDENANZA		
—	USO GLOBAL		
—	CLASE DE SUELO		

-588.83 RASANTE ACTUAL  
EN EL SUELO URBANO CONSOLIDADO, LAS RASANTES SON LAS ACTUALMENTE EXISTENTES EN EL SUELO URBANO NO CONSOLIDADO Y SUELO URBANIZABLE LAS RASANTES LAS FUERAN LOS PLANES DE DESARROLLO O COMPLEMENTARIOS ESTABLECIENDO EN TODO CASO ACUERDOS CON LAS RASANTES DE LAS VÍAS PERIMETRALES

-12.- ANCHURA EN METROS DEL VIAL EN SUELO URBANO NO CONSOLIDADO Y SUELO URBANIZABLE

**TIPO DE EQUIPAMIENTO**  
 ED- EDUCATIVO  
 CU- CULTURAL  
 RE- RELIGIOSO (Privado)  
 DE- DEPORTIVO  
 SO- SOCIAL  
 SA- SANITARIO  
 SER- SERVICIOS PÚBLICOS  
 SEP- SERVICIOS PRIVADOS

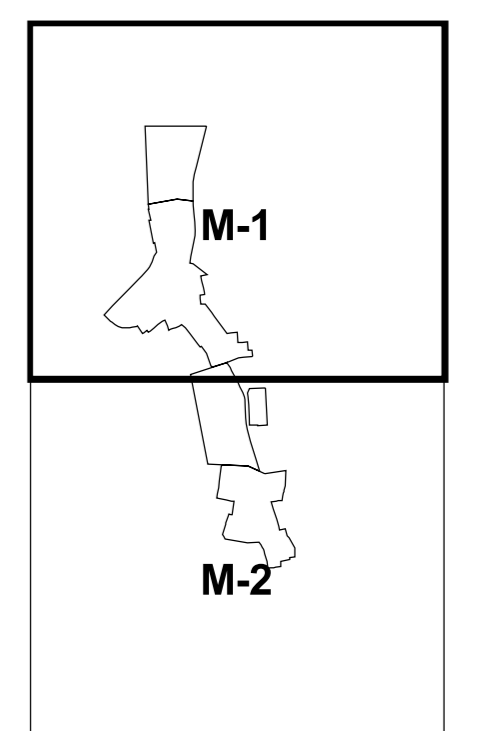

TEXTO REFUNDIDO. ENERO 2010

	<b>AYUNTAMIENTO DE HELLÍN</b>			
	<b>PLAN DE ORDENACION MUNICIPAL</b>			
	NUM. EXPEDIENTE: 23/2010	CARTOGRAFIA: CARDINAL S.L.	FECHA: Mayo 2009	<b>M-1</b> NUM. PLANEO <b>MINATEDA</b>
	TRAZADO: 07-ord-codigos.apr	SERIE: Ordenación	ESCALA: 1/1000	
Ordenación Detallada <b>CÓDIGOS, RASANTES Y ALINEACIONES EN SUELO URBANO Y URBANIZABLE</b>				<b>ORD</b> <b>04</b> NUM. ORDEN <b>83</b>
APROBACIÓN INICIAL		APROBACIÓN DEFINITIVA		