


| | | | |
|--------------------------------------|---|---|--|
| CLASIFICACIÓN | U | SUELO URBANO CONSOLIDADO Y SISTEMAS GENERALES EN S.U. | |
| | N | SUELO URBANO NO CONSOLIDADO | |
| | V | SUELO URBANIZABLE Y SISTEMAS GENERALES ADSCRITOS | |
| USOS GLOBALES | RES | RESIDENCIAL | USOS PORMENORIZADOS UNIFAMILIAR, PLURIFAMILIAR, COMUNITARIO Y PROT. PÚBLICA |
| | TER | TERCIARIO | RECREATIVOS, OFICINAS Y HOSTELERÍA |
| | IND | INDUSTRIAL | PRODUCTIVOS Y ALMACENAJE |
| | DOT | DOTACIONAL | EQUIPAMIENTOS, COMUNICACIONES Y ZONAS VERDES, |
| ZONAS DE ORDENANZA | 11 | VIVIENDA TRADICIONAL | |
| | 12 | TERMINACIÓN DE CASCO | |
| | 13 | ENSANCHE | |
| | 14 | BLOQUE ABIERTO | |
| | 15 | UNIFAMILIAR ALTA DENSIDAD | |
| | 16 | UNIFAMILIAR AISLADA | |
| | 17 | CONDOMINIO | |
| | 21 | COMERCIAL | |
| | 31 | INDUSTRIA ADOSADA | |
| | 32 | INDUSTRIA PAREADA | |
| | 33 | INDUSTRIA AISLADA | |
| | 34 | INDUSTRIA GRAN PARCELA | |
| | 35 | INDUSTRIA DE TRANSFORMACIÓN | |
| | 41 | EQUIPAMIENTO | |
| 42 | ESTACIÓN DE SERVICIO | | |
| 43 | ZONAS VERDES Y ESPACIOS LIBRES | | |
| MODALIDAD DE APLICACIÓN | | | |
| I | ZONA DE APLICACIÓN DIRECTA | | |
| II | ZONA CON PROPUESTA DE ORDENACIÓN DETALLADA | | |
| III | ZONA REMITIDA A PLANEAMIENTO DE DESARROLLO | | |
| ALINEACIONES Y DELIMITACIONES | | | |
| — | LÍMITE DE SUELO URBANO | | |
| | LÍMITE DE SECTOR DE SUELO URBANIZABLE | | |
| — | ALINEACIÓN OFICIAL | | |
| - - - - - | LÍMITE DE UNIDAD DE ACTUACIÓN EN S. U. NO CONSOLIDADO | | |
| — | LÍMITE DE SISTEMAS GENERALES | | |
| CODIGOS | | | |
| U-VIV-03_1-I | MODALIDAD DE APLICACIÓN | | |
| — | GRADO DE LA ZONA DE ORDENANZA | | |
| — | ZONA DE ORDENANZA | | |
| — | USO GLOBAL | | |
| — | CLASE DE SUELO | | |

588.83 RASANTE ACTUAL
EN EL SUELO URBANO CONSOLIDADO, LAS RASANTES SON LAS ACTUALMENTE EXISTENTES EN EL SUELO URBANO NO CONSOLIDADO Y SUELO URBANIZABLE LAS RASANTES LAS FUERAN LOS PLANES DE DESARROLLO O COMPLEMENTARIOS ESTABLECIENDO EN TODO CASO ACUERDOS CON LAS RASANTES DE LAS VÍAS PERIMETRALES

12. ANCHURA EN METROS DEL VIAL EN SUELO URBANO NO CONSOLIDADO Y SUELO URBANIZABLE

TIPO DE EQUIPAMIENTO
 ED- EDUCATIVO
 CU- CULTURAL
 RE- RELIGIOSO (Privado)
 DE- DEPORTIVO
 SO- SOCIAL
 SA- SANITARIO
 SER- SERVICIOS PÚBLICOS
 SEP- SERVICIOS PRIVADOS

— DELIMITACIÓN DE RECINTO PROTEGIDO

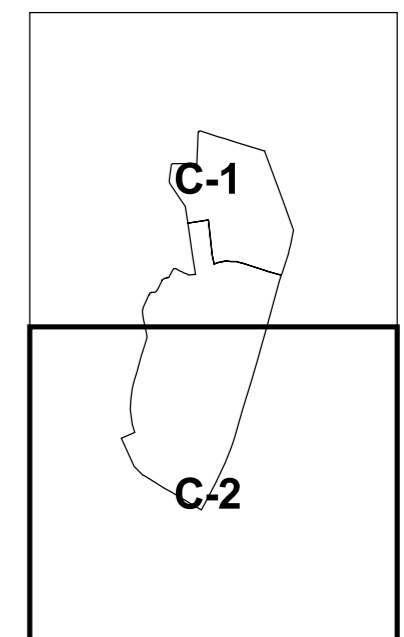

TEXTO REFUNDIDO. ENERO 2010

| | | |
|---|-------------------------------|------------------------------|
| AYUNTAMIENTO DE HELLÍN | | NUM. HOJA C-2 |
| PLAN DE ORDENACION MUNICIPAL | | |
| NUM. EXPEDIENTE: 22/2009 | CARTOGRAFIA: CARDINAL S.L. | FECHA: Mayo 2009 |
| TRAZADO: 07-ord-codigos.apr | SERIE: Ordenación | ESCALA: 1/1000 |
| Ordenación Detallada | | NUM. PLANEO ORD 04 |
| CÓDIGOS, RASANTES Y ALINEACIONES EN SUELO URBANO Y URBANIZABLE | | |
| APROBACIÓN INICIAL | APROBACIÓN DEFINITIVA | NUM. ORDEN 86 |