


CLASIFICACIÓN	U	SUELO URBANO CONSOLIDADO Y SISTEMAS GENERALES EN S.U.	
	N	SUELO URBANO NO CONSOLIDADO	
	V	SUELO URBANIZABLE Y SISTEMAS GENERALES ADSCRITOS	
USOS GLOBALES	RES	RESIDENCIAL	USOS PORMENORIZADOS UNIFAMILIAR, PLURIFAMILIAR, COMUNITARIO Y PROT. PÚBLICA
	TER	TERCIARIO	RECREATIVOS, OFICINAS Y HOSTELERÍA
	IND	INDUSTRIAL	PRODUCTIVOS Y ALMACENAJE
	DOT	DOTACIONAL	EQUIPAMIENTOS, COMUNICACIONES Y ZONAS VERDES,
ZONAS DE ORDENANZA	11	VIVIENDA TRADICIONAL	
	12	TERMINACIÓN DE CASCO	
	13	ENSANCHE	
	14	BLOQUE ABIERTO	
	15	UNIFAMILIAR ALTA DENSIDAD	
	16	UNIFAMILIAR AISLADA	
	17	CONDOMINIO	
	21	COMERCIAL	
	31	INDUSTRIA ADOSADA	
	32	INDUSTRIA PAREADA	
	33	INDUSTRIA AISLADA	
	34	INDUSTRIA GRAN PARCELA	
	35	INDUSTRIA DE TRANSFORMACIÓN	
36	CONDOMINIO INDUSTRIA NIDO		
41	EQUIPAMIENTO		
42	ESTACIÓN DE SERVICIO		
43	ZONAS VERDES Y ESPACIOS LIBRES		
<b>MODALIDAD DE APLICACIÓN</b>			
I	ZONA DE APLICACIÓN DIRECTA		
II	ZONA CON PROPUESTA DE ORDENACIÓN DETALLADA		
III	ZONA REMITIDA A PLANEAMIENTO DE DESARROLLO		
<b>ALINEACIONES Y DELIMITACIONES</b>			
—	LIMITE DE SUELO URBANO		
.....	LIMITE DE SECTOR DE SUELO URBANIZABLE		
—	ALINEACIÓN OFICIAL		
- - - -	LIMITE DE UNIDAD DE ACTUACIÓN EN S. U. NO CONSOLIDADO		
- - - -	LIMITE DE SISTEMAS GENERALES		
<b>CODIGOS</b>			
U-VIV-03_1-I	MODALIDAD DE APLICACIÓN		
—	GRADO DE LA ZONA DE ORDENANZA		
—	ZONA DE ORDENANZA		
—	USO GLOBAL		
—	CLASE DE SUELO		

588.83 **RASANTE ACTUAL**  
 EN EL SUELO URBANO CONSOLIDADO, LAS RASANTES SON LAS ACTUALMENTE EXISTENTES EN EL SUELO URBANO NO CONSOLIDADO Y SUELO URBANIZABLE LAS RASANTES LAS TUVIERAN LOS PLANES DE DESARROLLO O COMPLEMENTARIOS ESTABLECIENDO EN TODO CASO ACUERDOS CON LAS RASANTES DE LAS VÍAS PERIMETRALES

12. ANCHURA EN METROS DEL VIAL EN SUELO URBANO NO CONSOLIDADO Y SUELO URBANIZABLE

**TIPO DE EQUIPAMIENTO**  
 ED- EDUCATIVO  
 CU- CULTURAL  
 RE- RELIGIOSO (Privado)  
 DE- DEPORTIVO  
 SO- SOCIAL  
 SA- SANITARIO  
 SER- SERVICIOS PÚBLICOS  
 SEP- SERVICIOS PRIVADOS

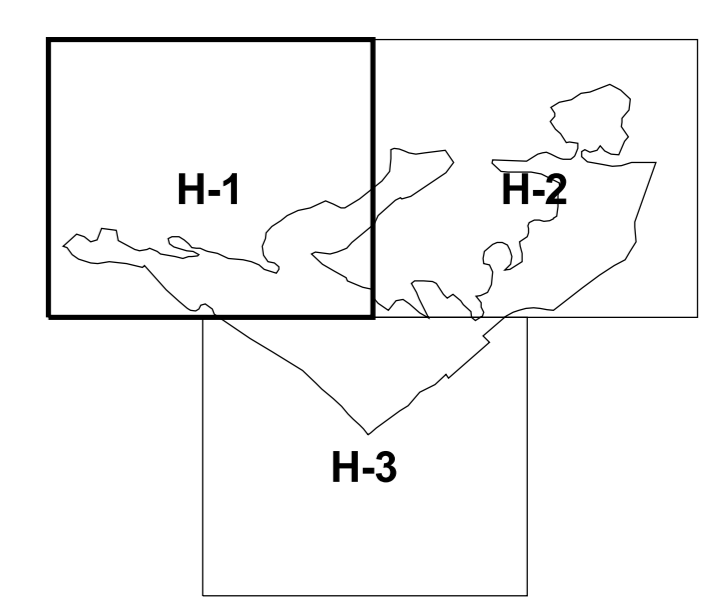

TEXTO REFUNDIDO, ENERO 2010

	<b>AYUNTAMIENTO DE HELLÍN</b>			NUM. HOJA
	<b>PLAN DE ORDENACION MUNICIPAL</b>			
NUM. EXPEDIENTE: 23002	CARTOGRAFIA: CARDINAL S.L.	FECHA: Mayo 2009		
TRAZADO: 07-ord-codigos.apr	SERIE: Ordenación	ESCALA: 1/1000		
Ordenación Detallada			NUM. PLANO	
<b>CÓDIGOS, RASANTES Y ALINEACIONES EN SUELO URBANO Y URBANIZABLE</b>			ORD	04
APROBACIÓN INICIAL		APROBACIÓN DEFINITIVA		NUM. ORDEN
				96