


A DEPÓSITO




MINGOGIL

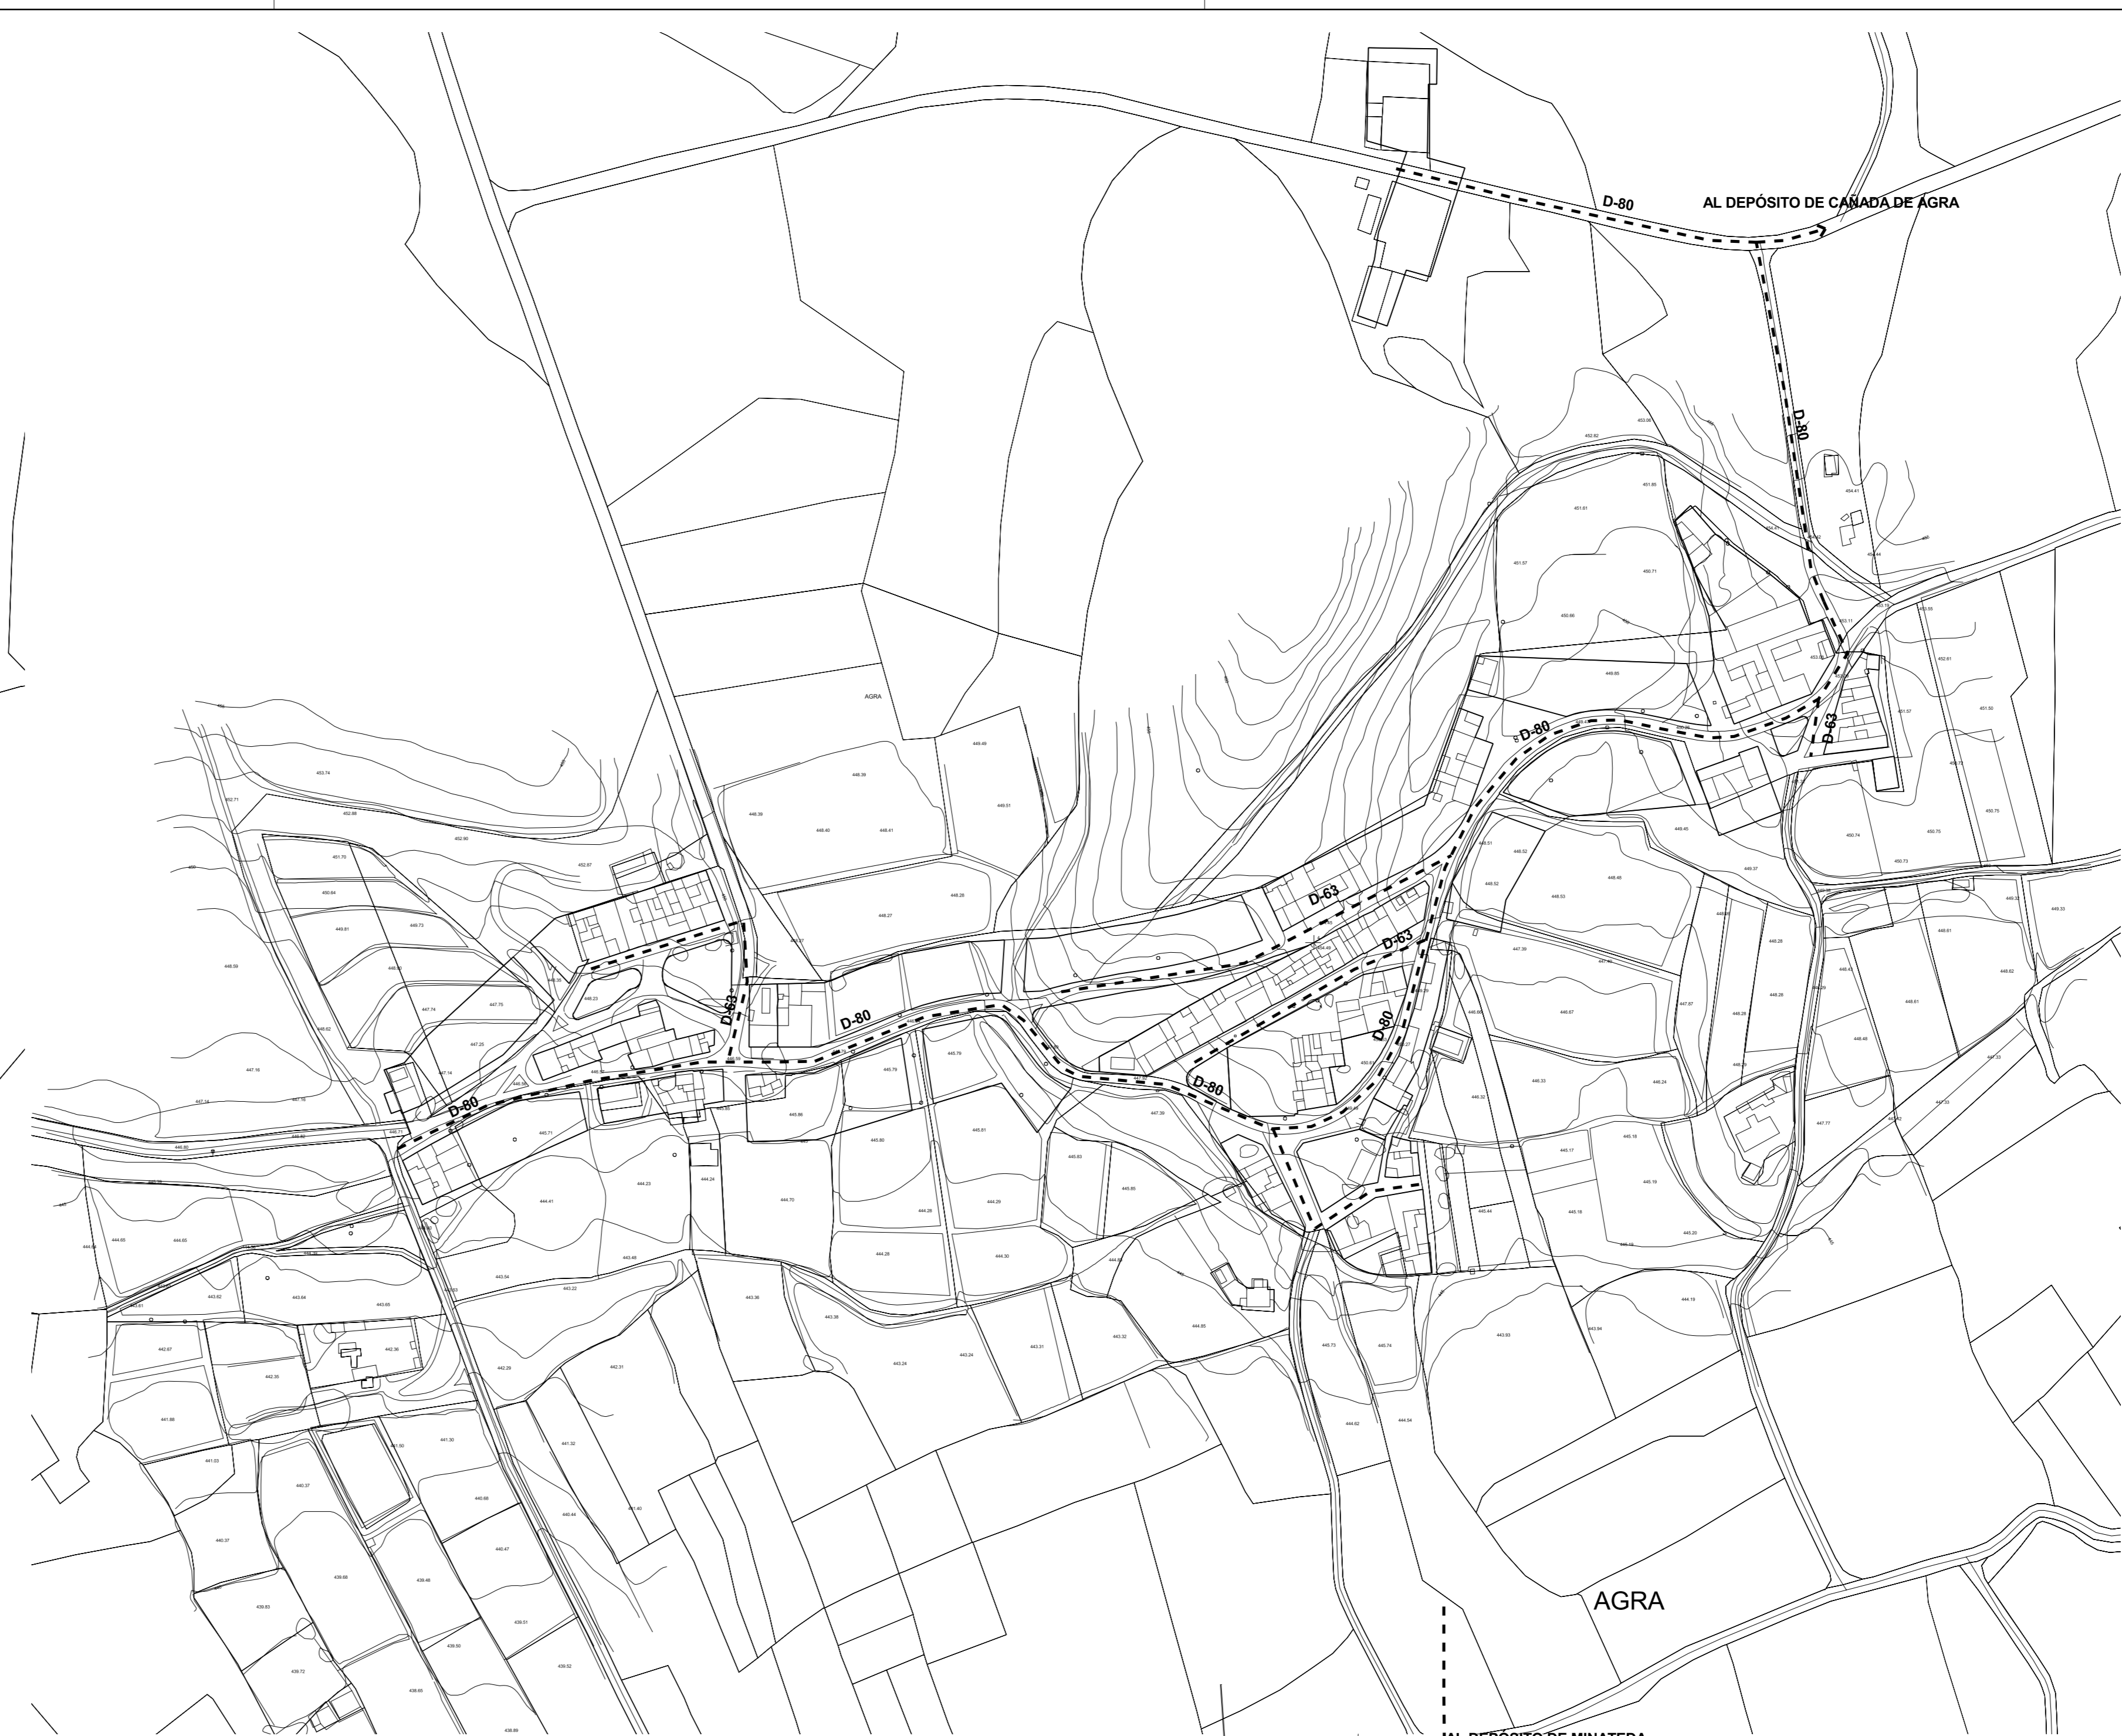

AGRA

AL DEPÓSITO DE MINATEDA

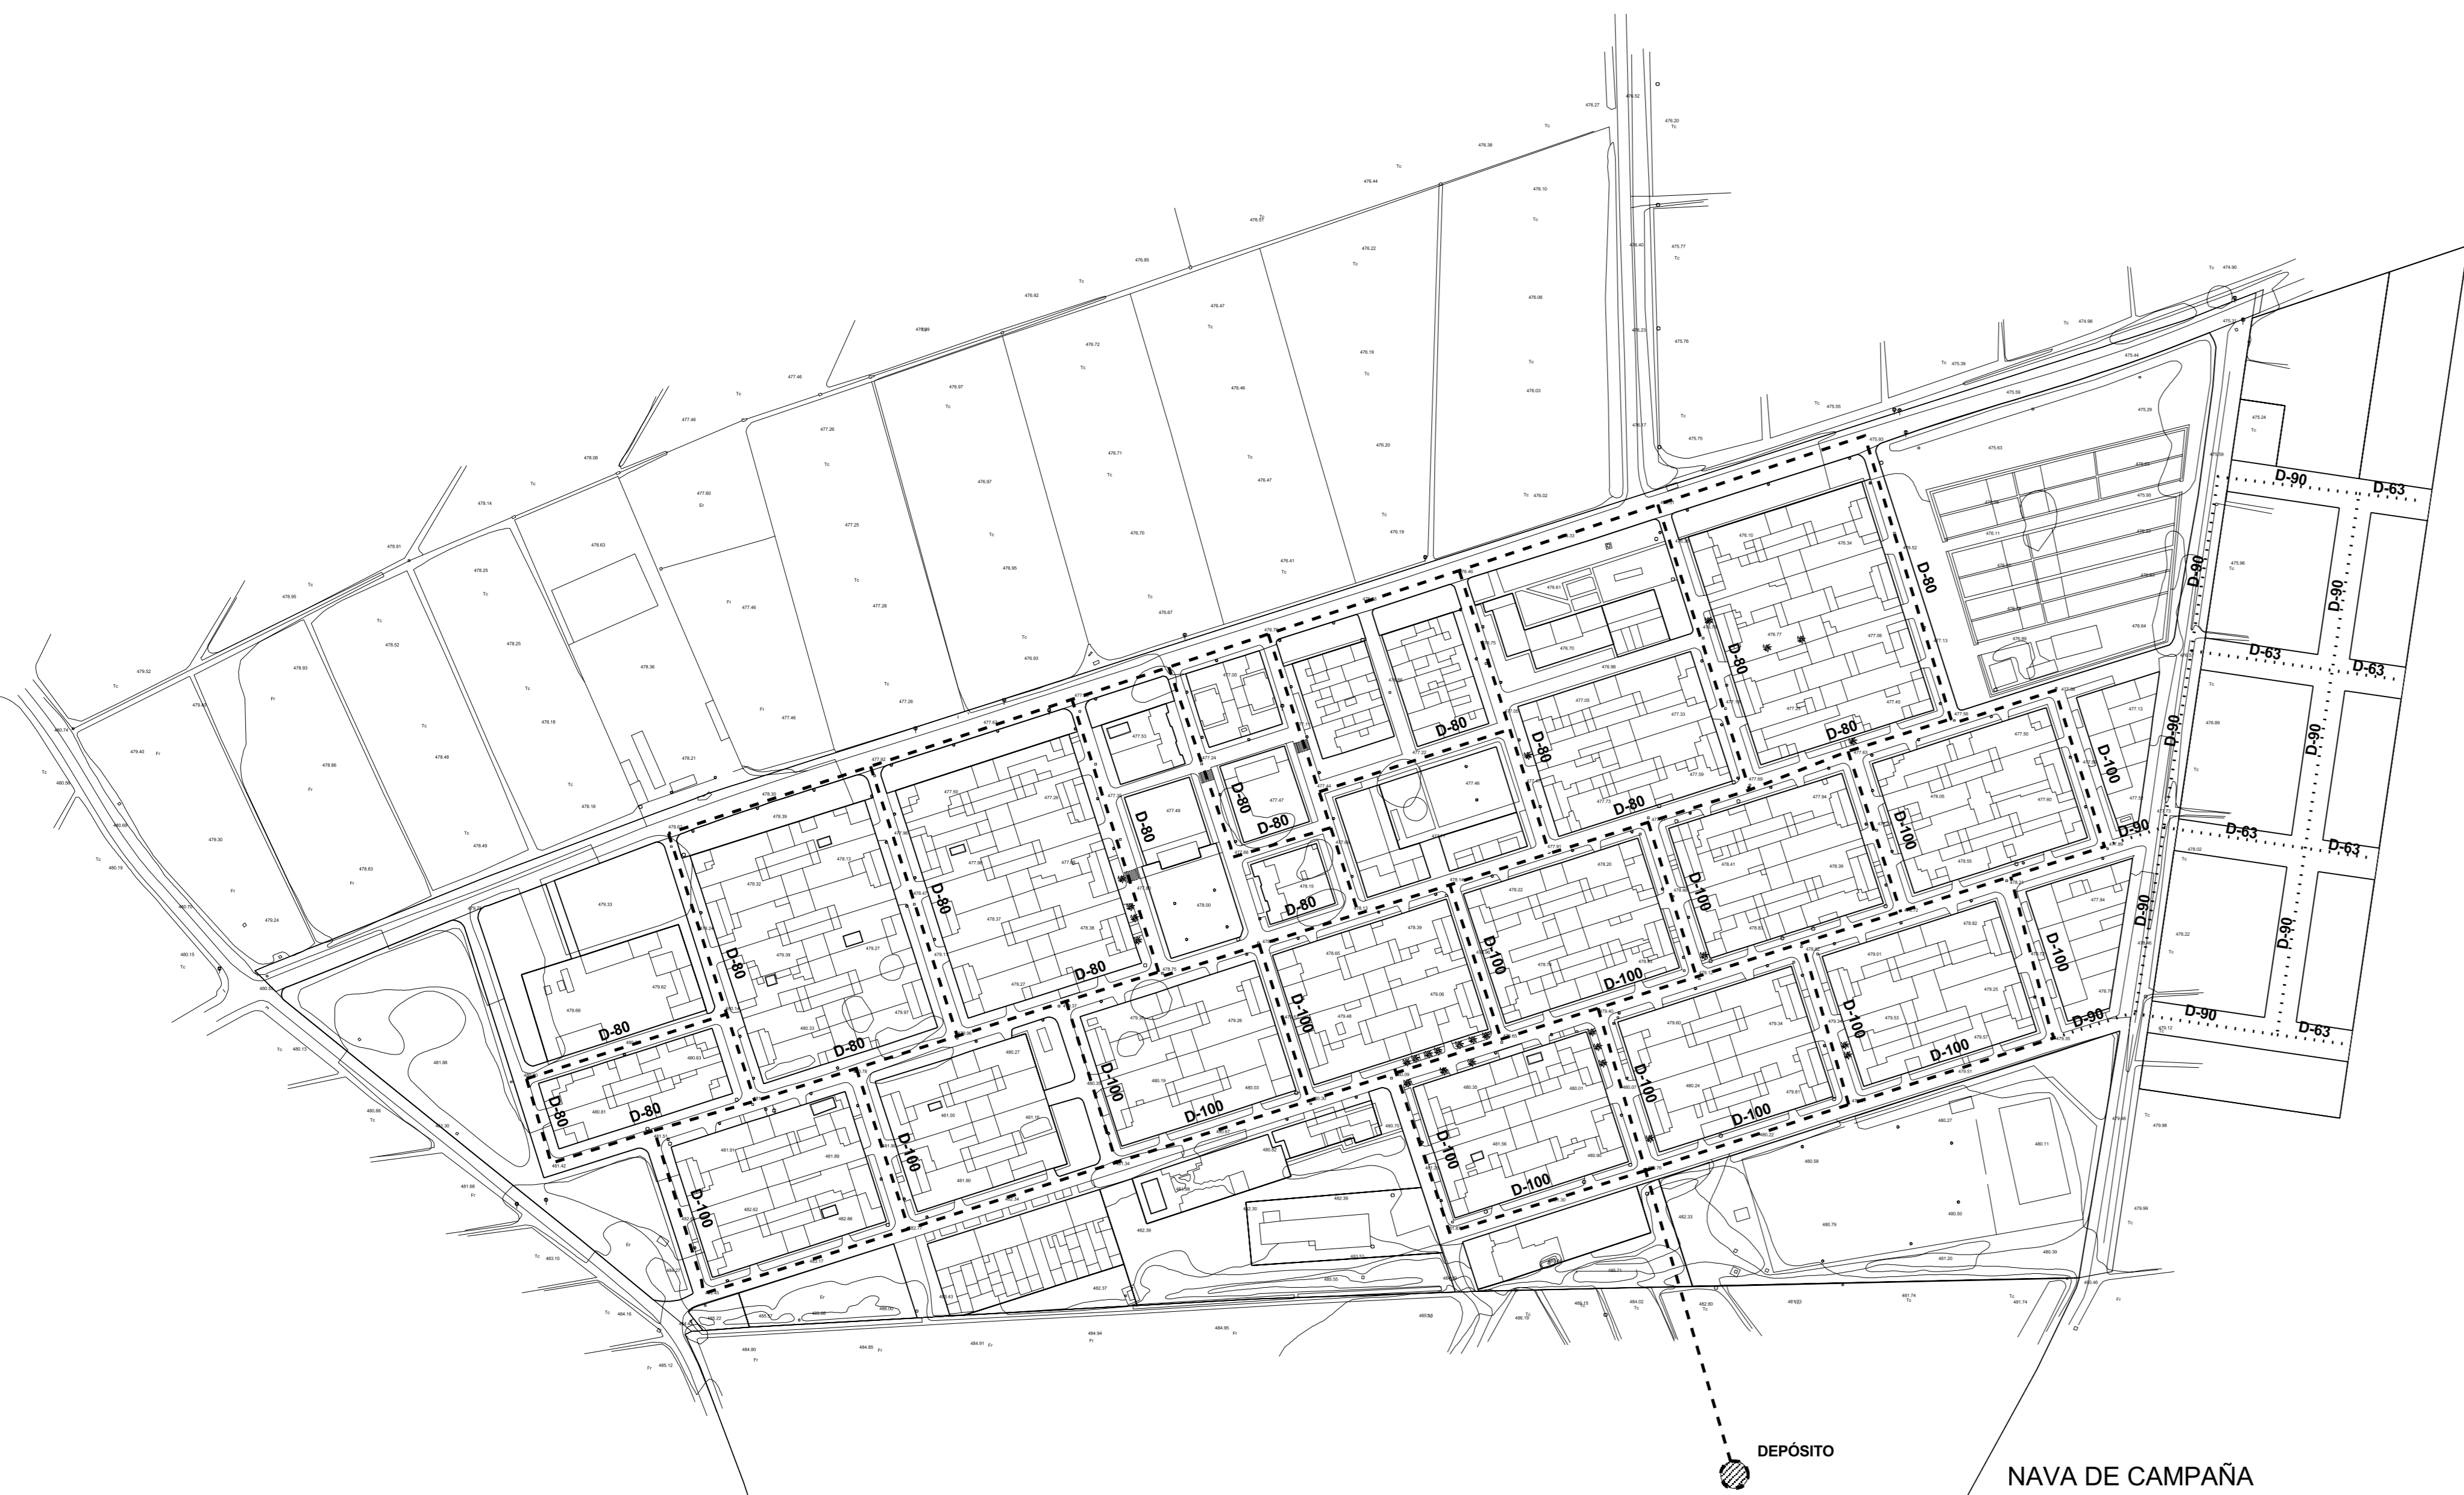


NAVA DE CAMPAÑA



LA HORCA

- RED EXISTENTE
  - RED PROPUESTA
  - RESTITUCIÓN DE RED A DEMOLER
  - RED EXISTENTE A DEMOLER
  - DEPÓSITO A DEMOLER
  - DEPÓSITO NUEVO
  - DEPÓSITO EXISTENTE
  - ESTACIÓN DE TRATAMIENTO DE AGUA POTABLE (E. T. A. P.)
- FC - FIBROCEMENTO  
 PVC - PVC  
 FD - FUNDICIÓN  
 PE - POLIETILENO  
 HG - HORMIGÓN

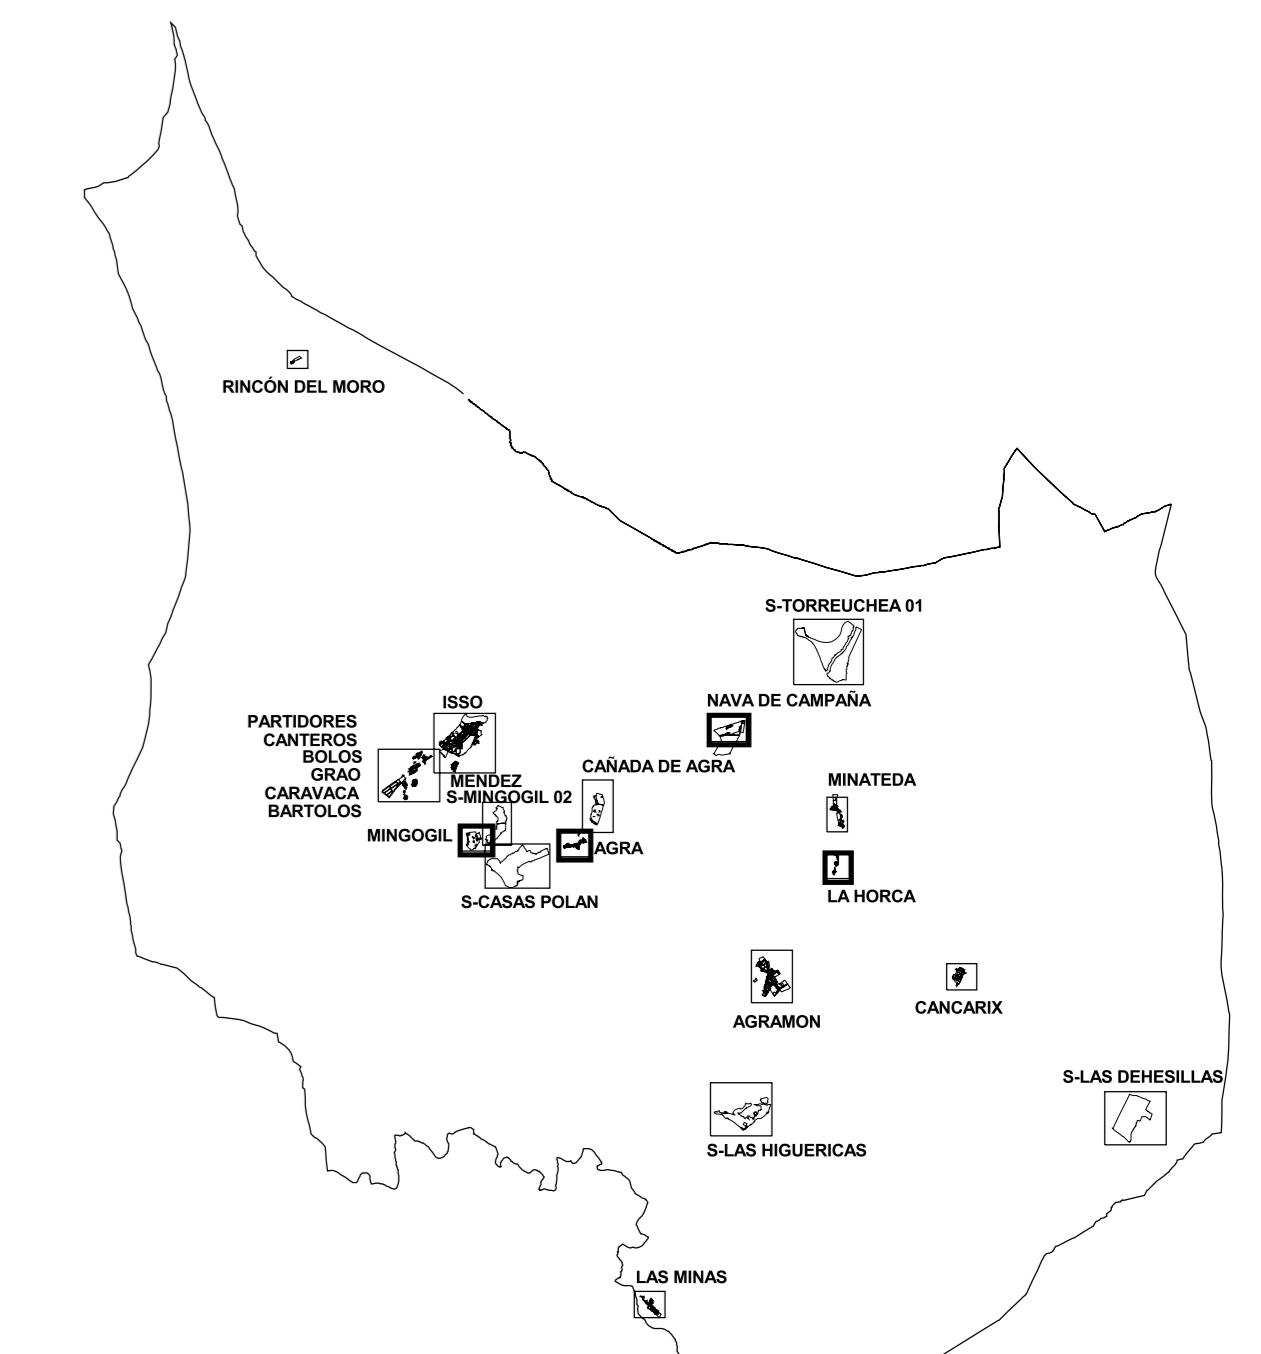

TEXTO REFUNDIDO. ENERO 2010

|                                   |                                     |                       |         |                 |
|-----------------------------------|-------------------------------------|-----------------------|---------|-----------------|
|                                   | <b>AYUNTAMIENTO DE HELLÍN</b>       |                       |         | MINGOGIL        |
|                                   | <b>PLAN DE ORDENACION MUNICIPAL</b> |                       |         |                 |
|                                   | NUM. EXPEDIENTE:                    | CARTOGRAFIA:          | FECHA:  | NAVA DE CAMPAÑA |
|                                   | TRAZADO:                            | SERIE:                | ESCALA: | LA HORCA        |
| ESQUEMA DE ABASTECIMIENTO DE AGUA |                                     |                       |         | ORD 05          |
| APROBACIÓN INICIAL                |                                     | APROBACIÓN DEFINITIVA |         | NUM. ORDEN 109  |