



MINGOGIL

A VAGUADA NATURAL




AGRA



NAVA DE CAMPAÑA


A VAGUADA NATURAL

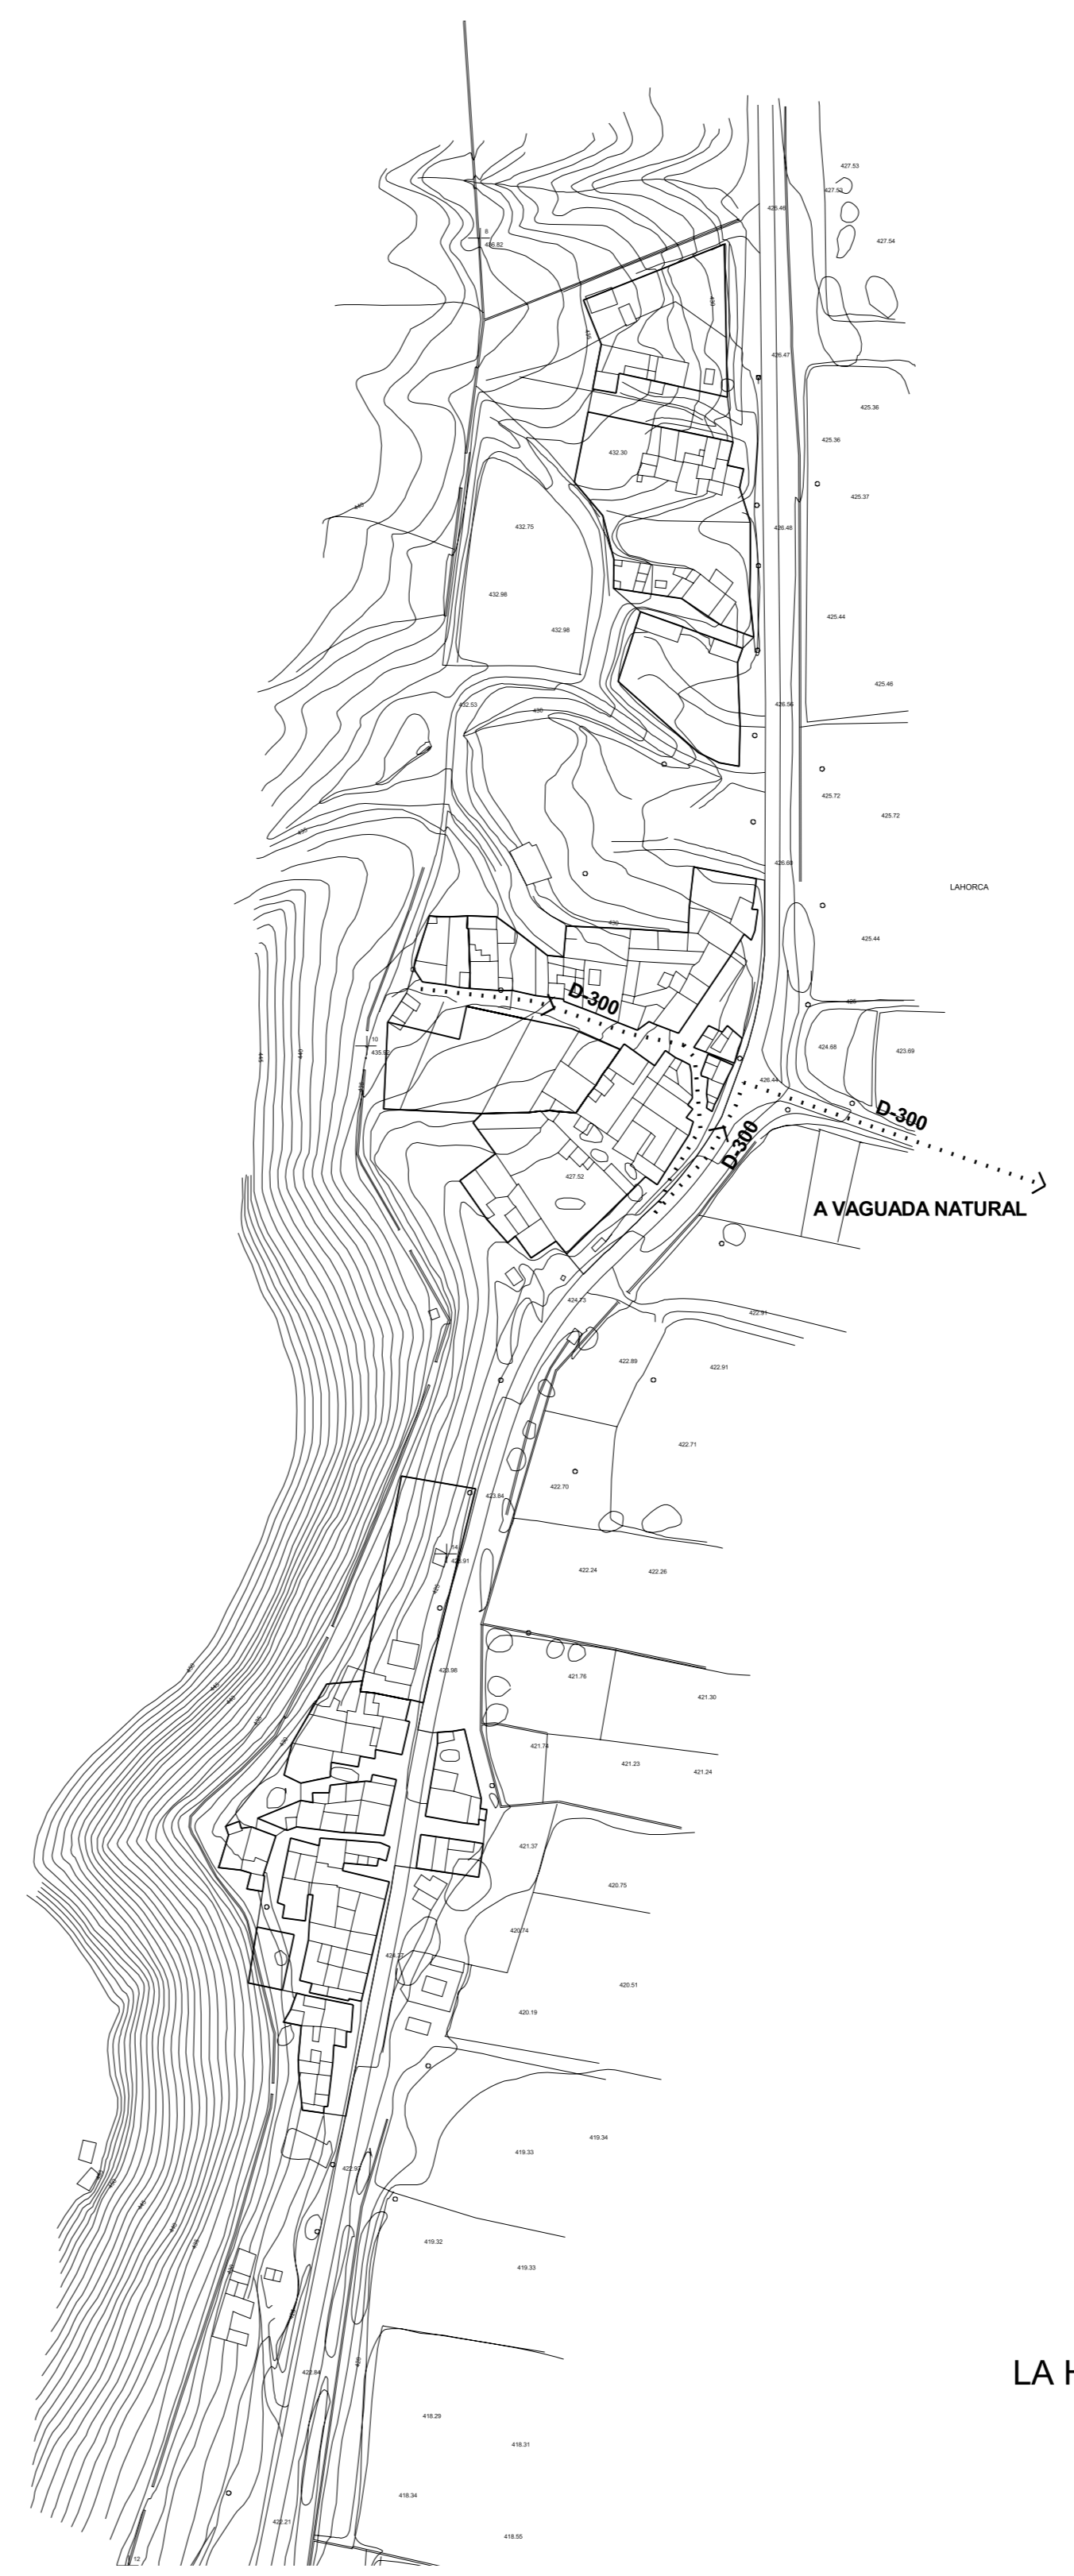

LA HORCA

- RED EXISTENTE
- RED PROPUESTA
- RESTITUCIÓN DE RED A DEMOLER
- RED EXISTENTE A DEMOLER
- DEPÓSITOS DE BOMBEO
- DEPÓSITOS MODULARES DE AVENIDA DE TORMENTA

NOTAS:  
MATERIAL PROPUESTO: FIBROCEMENTO  
TODAS LAS AGUAS PLUVIALES VERTIDAS A UNA VAGUADA NATURAL  
HAN DE SER TRATADAS PREVIAMENTE

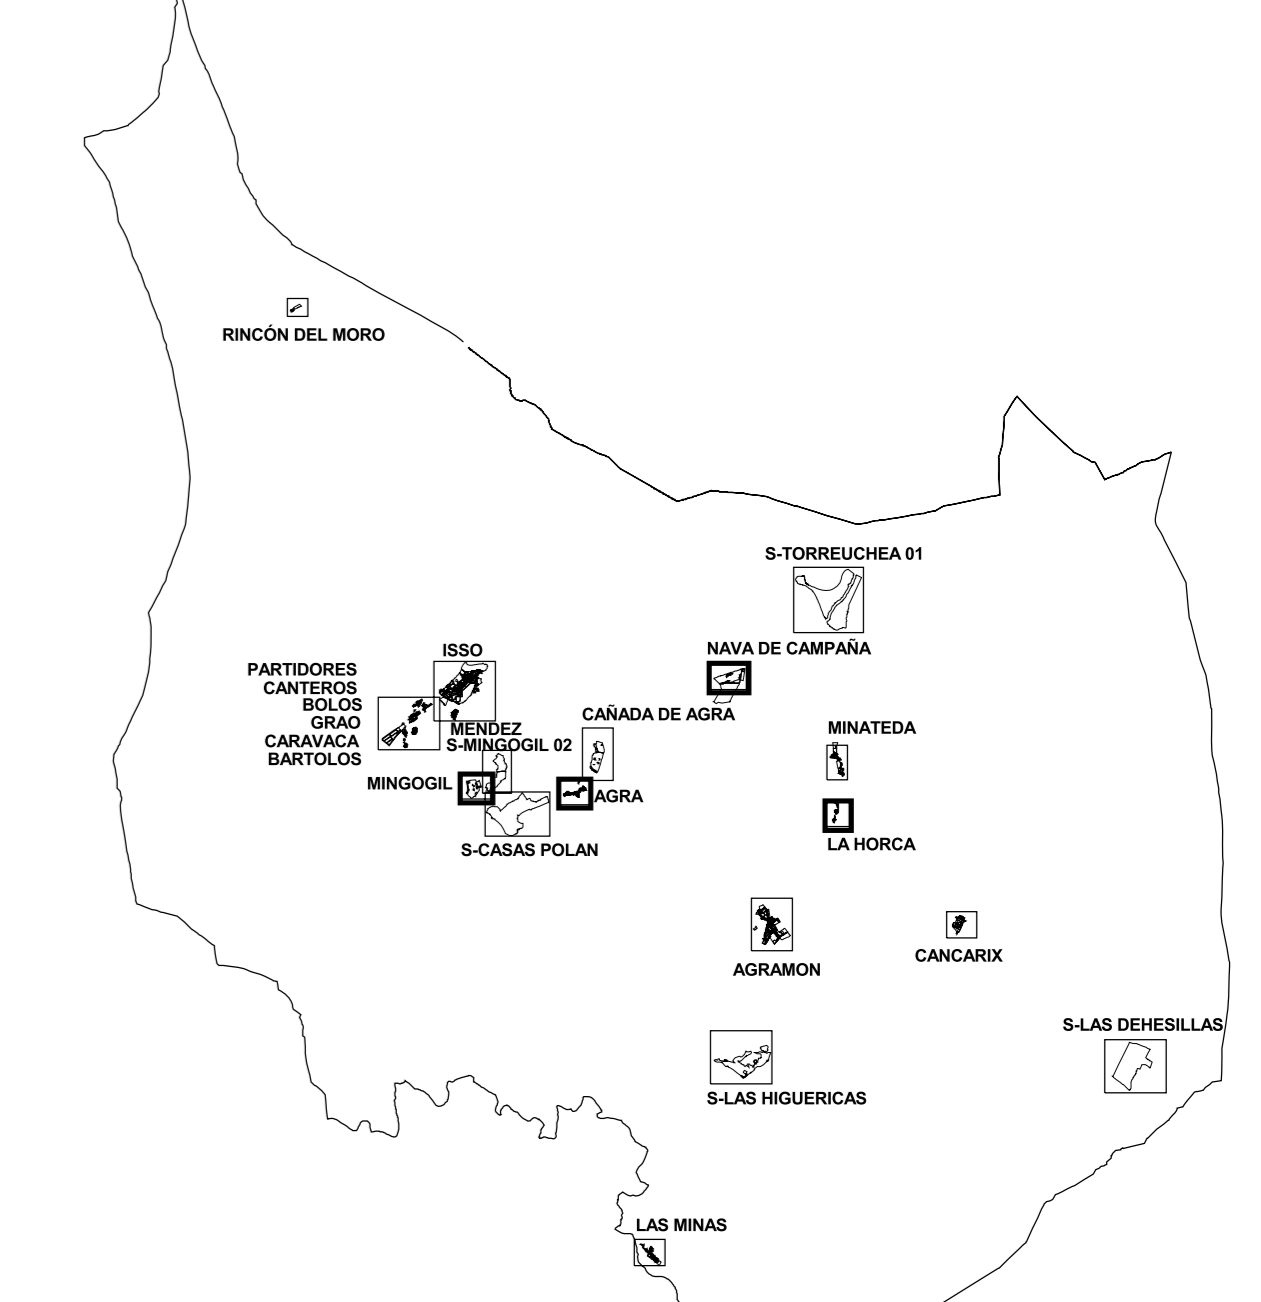

TEXTO REFUNDIDO. ENERO 2010

	<b>AYUNTAMIENTO DE HELLÍN</b> <b>PLAN DE ORDENACION MUNICIPAL</b>			NÚCLEOS MINGOGIL AGRA NAVA DE CAMPAÑA LA HORCA
	NÚM. EXPEDIENTE: 07-ord-pluviales.apr	CARTOGRAFIA: CARDINAL S.L. SERIE: Ordenación	FECHA: Septiembre 2008 ESCALA: 1/2000	
Ordenación Detallada <b>ESQUEMA DE SANEAMIENTO (pluviales)</b>				NÚM. ORDEN 131
APROBACIÓN INICIAL		APROBACIÓN DEFINITIVA		

