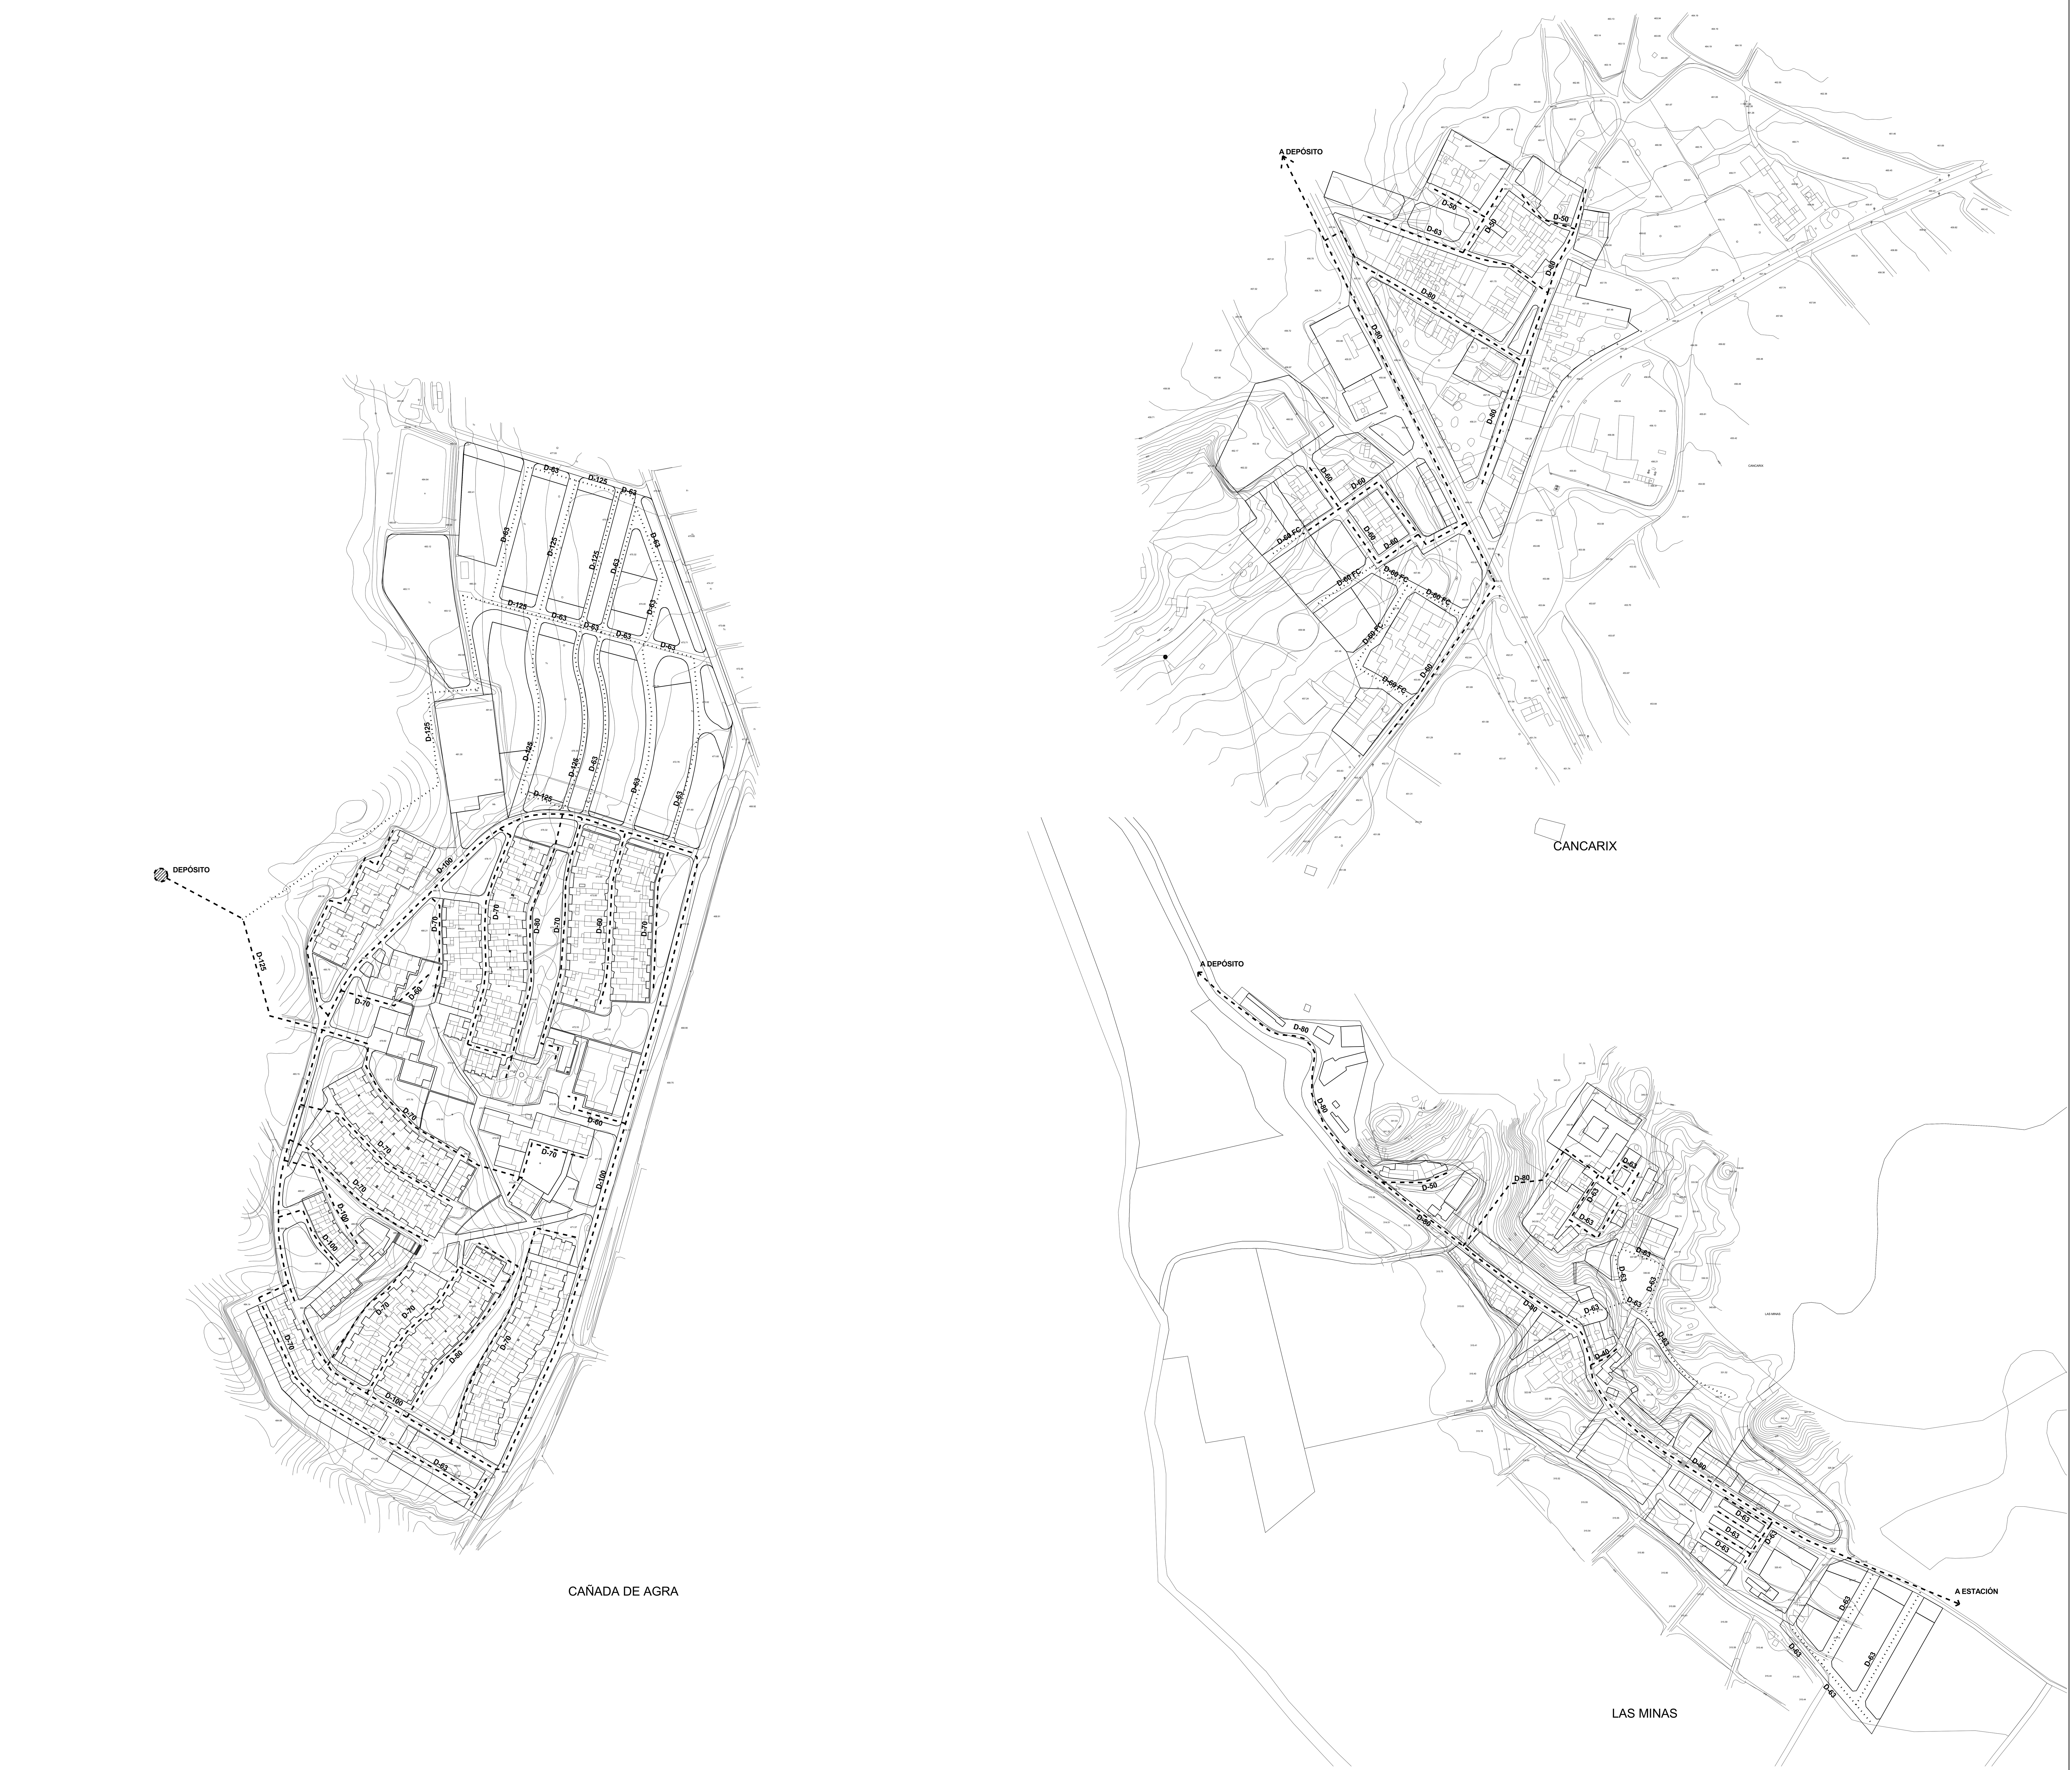

RED EXISTENTE

RED PROPUESTA

RESTITUCIÓN DE RED A DEMOLER

RED EXISTENTE A DEMOLER

D DEPÓSITO A DEMOLER

D DEPÓSITO NUEVO

D DEPÓSITO EXISTENTE

E ESTACIÓN DE TRATAMIENTO DE AGUA POTABLE (E. T. A. P.)

FC - FIBROCEMENTO
PVC - PVC
FD - FUNDICIÓN
PE - POLIETILENO
HG - HORMIGÓN

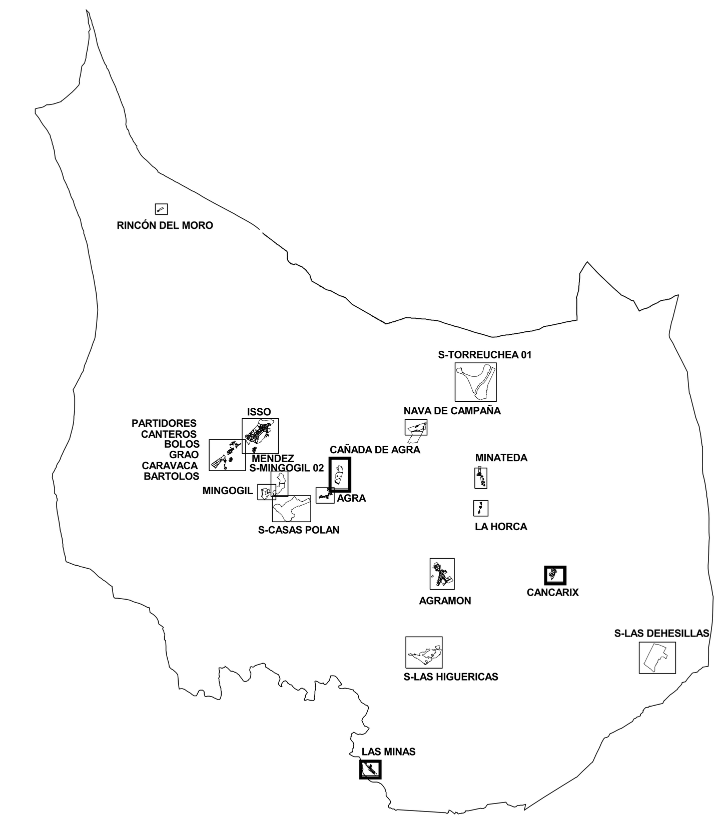

TEXTO REFUNDIDO. ENERO 2010

AYUNTAMIENTO DE HELLÍN
PLAN DE ORDENACION MUNICIPAL

0 50 100 150 200			NUCLEOS: CAÑADA DE AGRA, CANCARIX, LAS MINAS
NUM. EXPEDIENTE: 232/02	CARTOGRAFIA: CARDIVAL S.L.	FECHA: Septiembre 2008	
TRAZADO: 07-ord-AGUA.apr	SERIE: Ordenación	ESCALA: 1/2000	
Ordenación Detallada			NUM. PLANO: ORD 05
APROBACIÓN INICIAL	APROBACIÓN DEFINITIVA		NUM. ORDEN: 108

ESQUEMA DE ABASTECIMIENTO DE AGUA

COMPAÑÍA PLANIFICADORA
PARA LA ARQUITECTURA Y EL URBANISMO
PASEO DE LA HABANA 52 MADRID 28036
TLF 915639198 FAX 915631106
copla2@copla.e.telefonica.net
http://www.copla.e.telefonica.net